

LEGENDA MÍSTNOSTÍ:

Č. m.	Název místnosti	Plocha m ²
1.01	Zá dveří	2,52
1.02	Hala	25,43
1.03	Kancelář knihovnice	13,14
1.04	Zá zemí knihovnice	1,88
1.05	Internetový servis	10,97
1.06	Čítárna	35,81
1.07	Knihovna	48,60
1.08	Knihovna mezipatro	16,20
1.09	WC ženy	3,21
1.10	WC muži	6,11
1.11	WC personál	4,66
1.12	Chodba	7,82
1.13	Schodišťový prostor	4,73
1.14	Dětská knihovna	26,26
1.15	WC invalida	2,56
1.16	Úklid	1,68
1.17	Schodiště	3,75
CELKEM:		215,33

LEGENDA SILNOPROUD:

-  ŽALUZIOVÝ SPINAČ 1/0 + 1/0, IP20, BILÝ
-  VÝVOD 230V
-  VÝVOD 400V
-  DOPLŇKOVÉ POSPOJOVÁNÍ NEŽIVÝCH ČÁSTÍ
-  RP PODRUŽNÝ ROZVADĚČ – NOVÝ

POZNÁMKY:

- ROZVODNÁ SOUSTAVA 3PEN –50Hz/400V–TN–C–S
- OCHRANA PŘED NEBEZPEČNÝM DOTYKOVÝM NAPĚTÍM JE PROVEDENA OCHRANNOU AUTOMATICKÝM ODPOJENÍM OD ZDROJE PODLE ČSN 332000–4–41 ed.3
- SVĚTELNÉ ROZVODY BUDOU PROVEDENY KABELEM TYPU CYKY 3Cx1,5 mm2 RESP. CYKY 5Cx1,5 mm2.
- ZÁSUVKOVÉ ROZVODY BUDOU PROVEDENY KABELEM TYPU CYKY 3Cx2,5 mm2, RESP. CYKY 5Cx2,5 mm2.
- URČENÍ VNĚJŠÍCH VLIVŮ: ČSN 33 2000–5–51 ed.3 – PROSTŘEDÍ NORMÁLNÍ
- PROSTŘEDÍ PROSTOR S VĚNOU ZÓNY 0 AŽ 3 PODLE ČSN 33 2000–7–701 ed.2
- UMÝVACÍ PROSTORY DLE ČSN 33 2130 ed.3

LEGENDA SLABOPROUD:

-  RACK 19" – NOVÝ STOJANOVÝ/ZÁVĚSNÝ
-  ACCESS POINT – ZÁSUVKA SKS –RJ45 cat.6 (pod stropem, v podhledu)
-  ZÁSUVKA DAT.–DATA SOCKET 2RJ45 cat.6
-  ZÁSUVKA DAT.–DATA SOCKET RJ45 cat.6

POZNÁMKY:

VE VYBRANÝCH PROSTORÁCH A ROZVADĚČÍCH BUDE PROVEDENO DOPLŇKOVÉ POSPOJENÍ PRO VEDENÍ, KTERÉ JE TAŽENO V SOUBĚHU SE SILOVÝM VEDENÍM. JE DOPORUČENO POUŽÍVAT STÍNĚNÉ KABELY PRO ELEMINACI VLIVU EL.MAG. INDUKCE

VEDENÍ SLABOPROUDÝCH SYSTÉMŮ JE NUTNÉ VĚST CHRÁŇÁCKAMI VE ZDECH, NAD PODHLÉDY A V PODLAŽE

ZVOLÍ STAVITEL PO KONZULTACI S PROFESEMÍ

- PRO ZEFEKTIVNĚNÍ PRŮTAHU KABELÁŽE
- JE NUTNÉ OSAZOVAT INSTALAČNÍ KRABICE :
- a) PŘI ROVNÉM VEDENÍ PO 20m
- b) PŘI VEDENÍ V ZATÁČKÁCH PO 10m


OBECNĚ JSOU CENTRÁLY A HLAVNÍ HNIZDA SLABOPROUDÝCH SYSTÉMŮ INSTALOVÁNY V BUDOVĚ "A" VE STEJNÉM AREÁLU

TATO INSTALACE JI POUZE ROZŠÍŘUJE, TEDY JE NA NÍ NUTNÉ NAVÁZAT

POŽÁRNÍ UCPÁVKY BUDOU REALIZOVÁNY VŠUDE, KDE:

JE HMOTNOST IZOLACÍ KABELOVÝCH SVAZKŮ VĚTŠÍ NEŽ 1kg/m

VÝŠKY OSAZENÍ ZÁSUVEK JSOU OBECNĚ STANOVENY NA 30/120cm NAD ZAPRAVENOU PODLAHOU. V ATYPICKÝCH PROSTORÁCH A PŘÍPÁDECH BUDOU VÝŠKY KONZULTOVÁNY S PROVOZOVATELEM, POPŘ. S PROJEKTANTEM

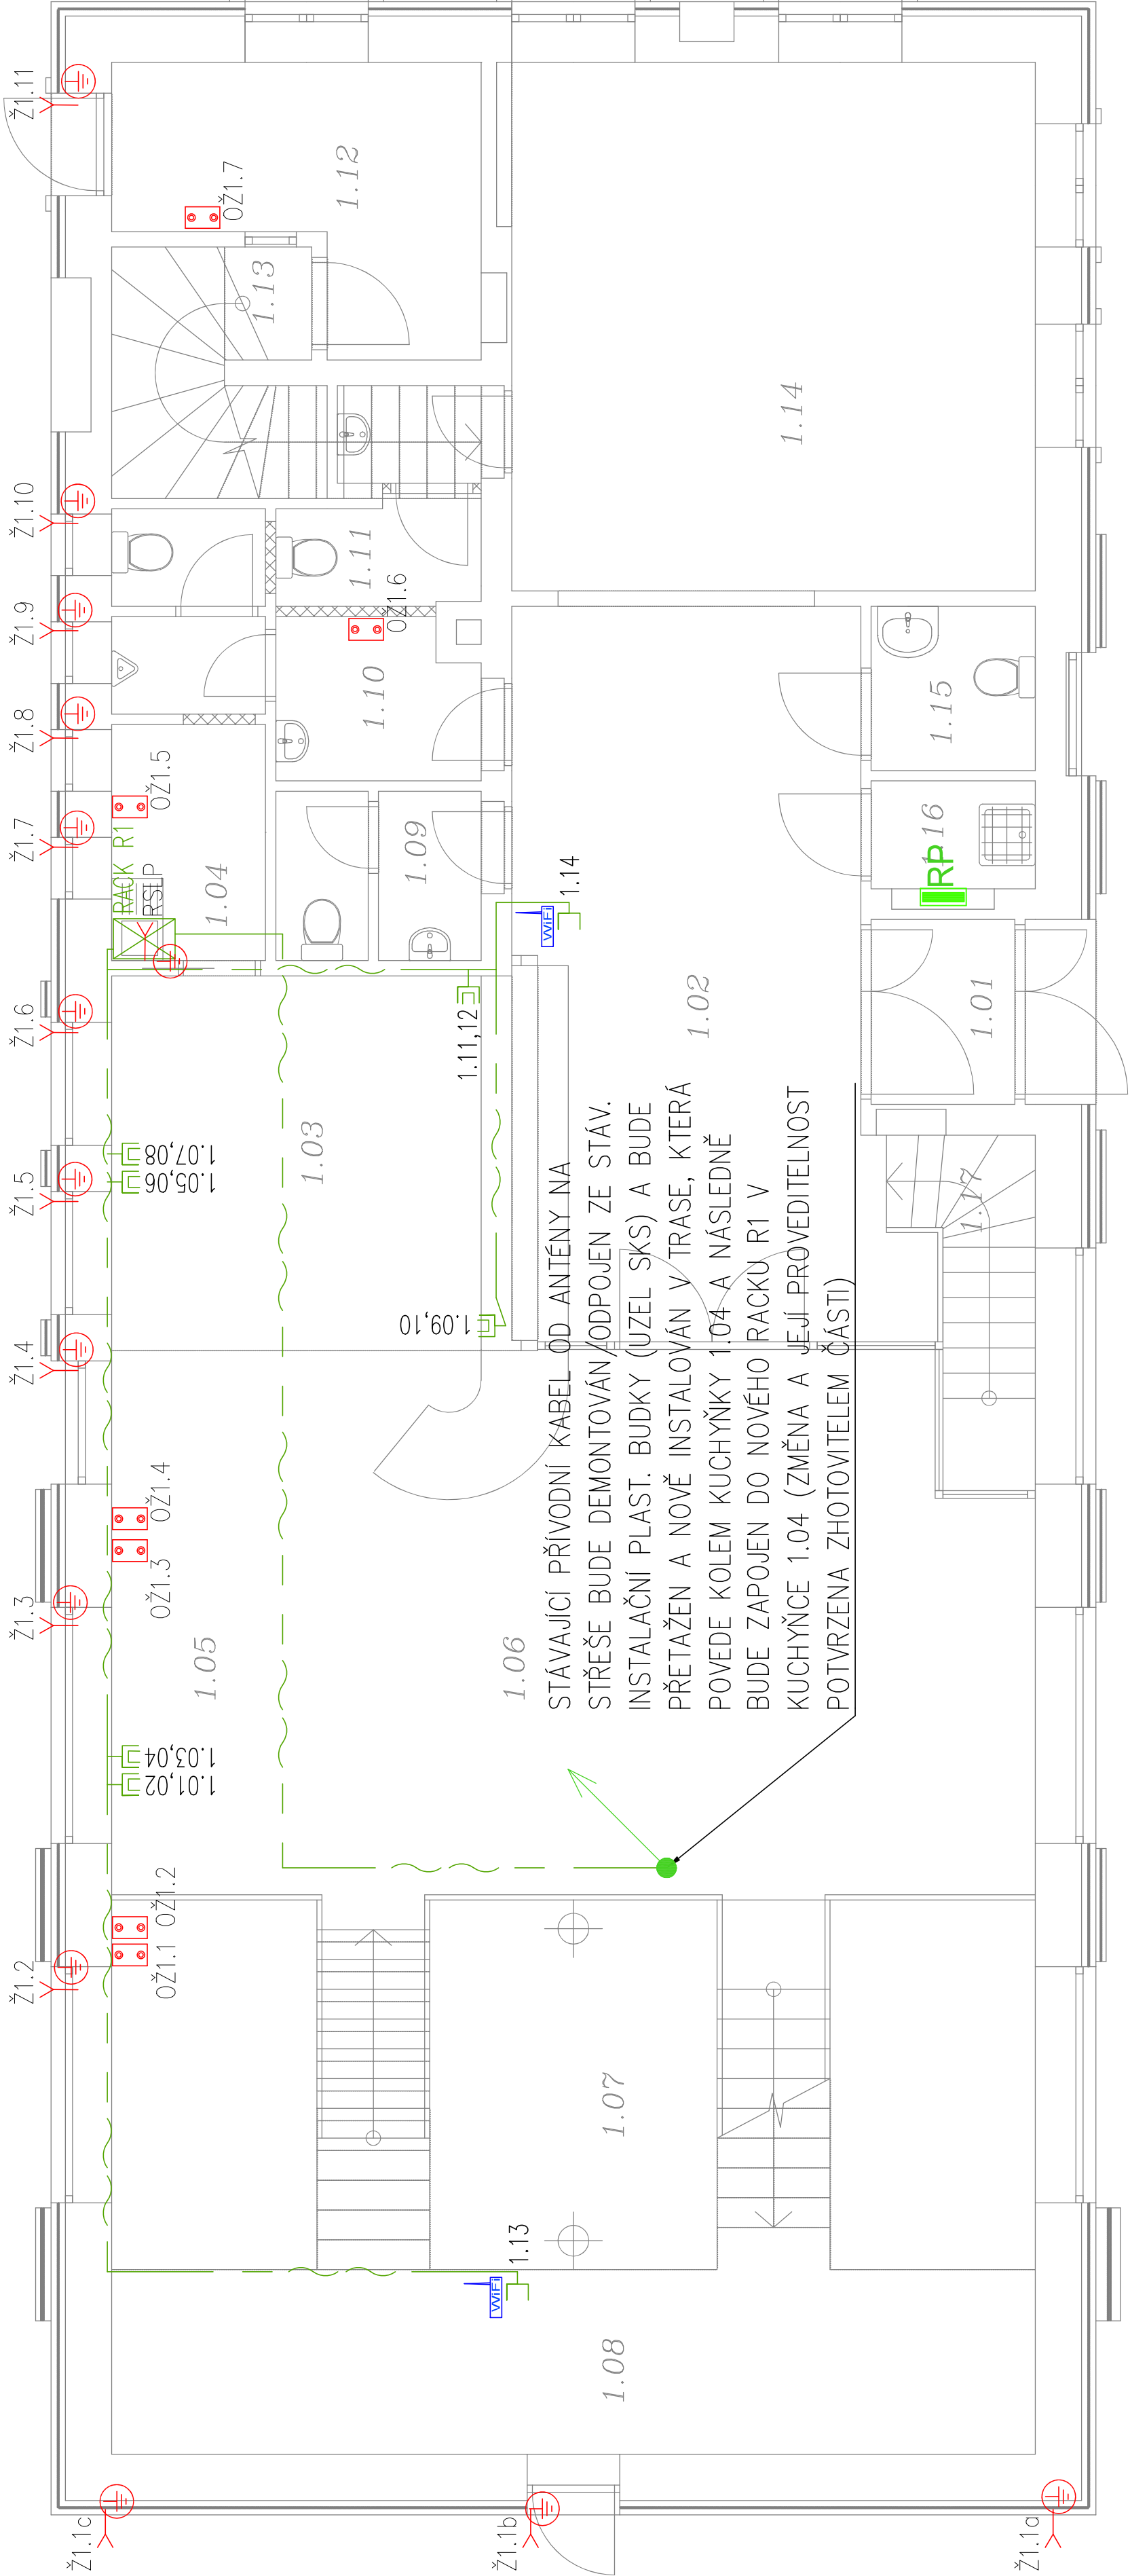

0	08/2025	REVIZE 01	Hložek Bc.	Hložek Bc.	Ing. Žák
ČÍSLO	DATUM	POPIS ZMĚN	ZODP. PROJEKTANT	VYPRACOVAL	AUTORIZACE

k.ú. Kolovraty (68889)

INVESTOR: Městská část Praha-Kolovraty Mírová 364/34 Kolovraty 103 00 Praha 10		PROJEKTANT ČÁSTI:  Martin Hložek Bc. Fotova 582 393 01 Bejřimov (tel.: +420774823405)	
MÍSTO STAVBY: Praha-Kolovraty	Hložek Bc.	AUTORIZACE:	Ing. Žák
STAVBNÍ DŮD: Praha	ZODP.PROJEKTANT: Hložek Bc.	ARCH. NÁVRH:	-
FORMÁT: 10A4	DATUM: 08/2025	STUPEŇ PD:	DSP-DPS
Č. ZAKÁZKY: 22-008	MEŘÍTKO: 1:50	SOUBOR:	-

NÁZEV AKCE: STAVEBNÍ ÚPRAVY A SNIŽENÍ ENERGETICKÉ NÁROČNOSTI p.č. 410; k.ú. Kolovraty KNIHOVNA	
OBJEKT: -	ČÁST: D.1.4 Technika prostředí staveb D.1.4.2 Elektronizace
OBSAH: PUDORYS 1.NP - SLIP + ŽALUZIE	Č. VYKRESU: D.1.4.2.6