


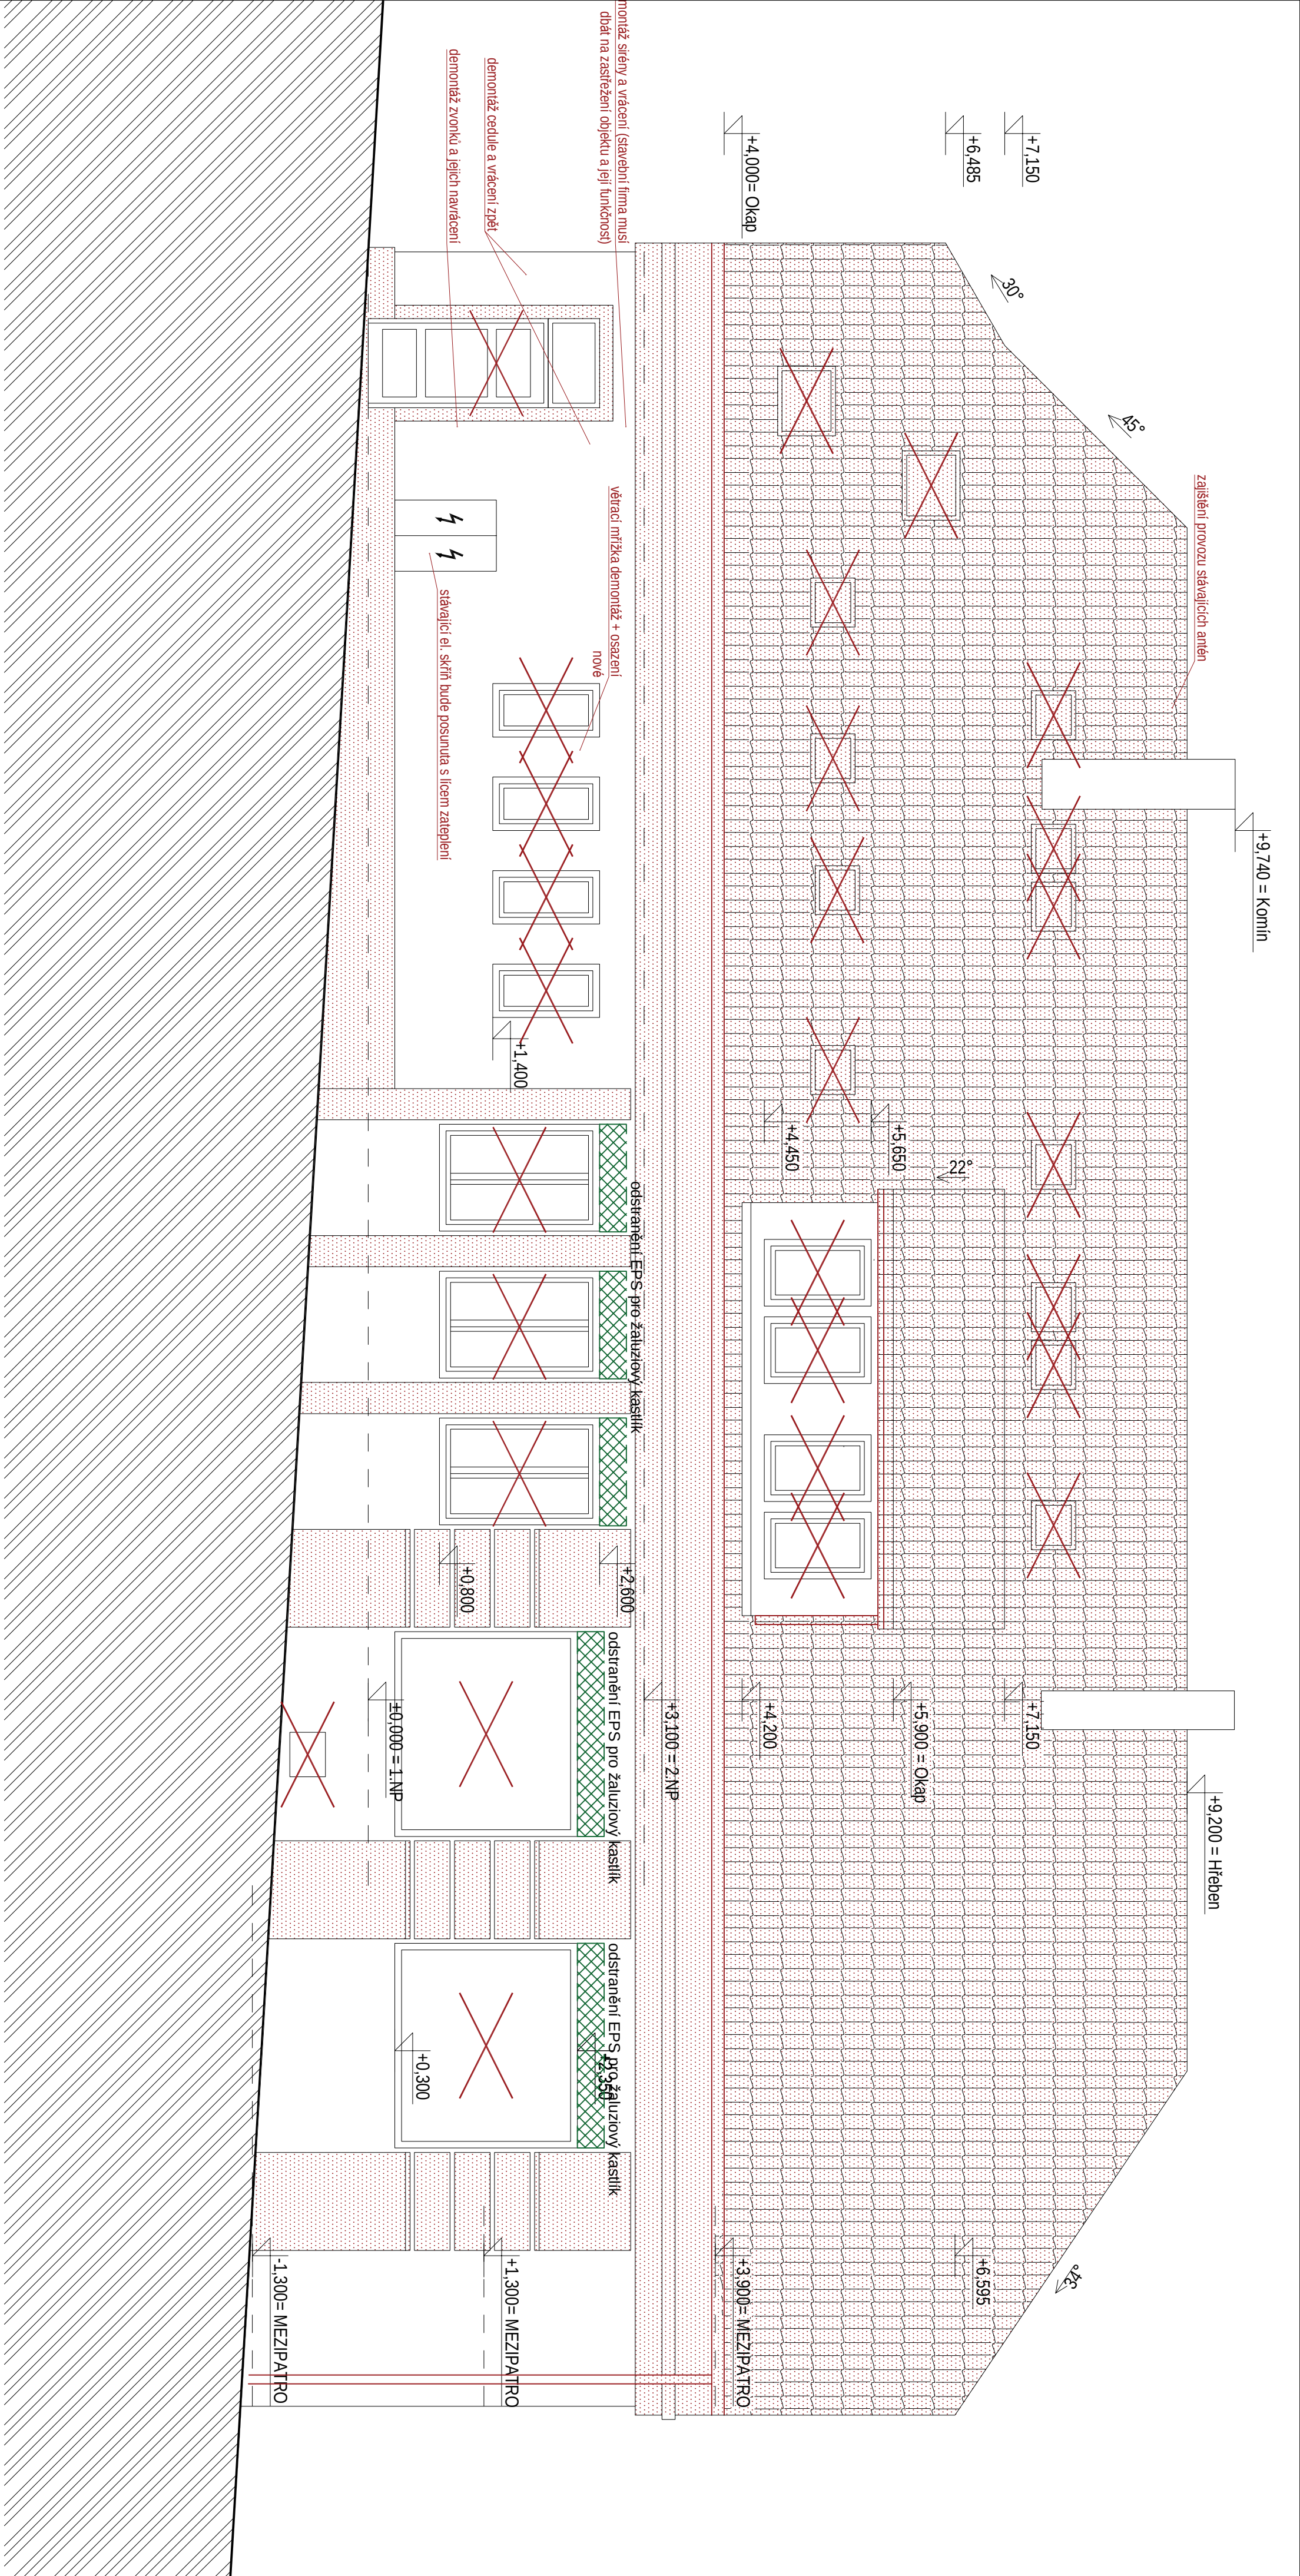

LEGENDA MATERIÁLŮ:

	STÁVAJÍCÍ KONSTRUKCE
	BOURANÉ KONSTRUKCE
	ODSTRANĚNÝ ZATEPLOVACÍ SYSTÉM NA ZDIVO OBJEKTU

DEMONTÁŽE

POZNÁMKA:

- DEMONTÁŽ STŘEŠNÍ KRYTINY VČ. LAŤOVÁNÍ A POJISTNÉ FOLIE
- STAVEBNÍ FIRMA MUSÍ DBÁT NA ZAKRYVÁNÍ STŘEŠNÍCH KONSTRUKCÍ ABY NEDOŠLO K ZATEČENÍ DO PODKROVÍ
- DEMONTÁŽ OKEN VČ. PARAPETU A FASÁDNÍCH PRVKŮ
- VESKÉRE ZVONKY A TABULKY BUDOU DEMONTOVÁNY A NAVRÁCENY ZPĚT
- DEMONTÁŽ HROKOSYODU
- V RÁMCÍ DEMONTÁŽE STŘEŠNÍ KRYTINY MUSÍ BYT ZAJIŠTĚN CHOD ANTÉN NA STŘEŠE
- V PŘÍPADĚ NUTNOSTI MUSÍ DOJÍT K JEJICH PROVIZORNÍMU PŘESUNUTÍ
- V RÁMCÍ ZATEPLENÍ OBJEKTU MUSÍ DOJÍT K ČÁSTIČNÉMU ROZEBRÁNÍ ZÁMKOVÉ DLÁŽBY
- STÁVAJÍCÍ VCHODOVÉ DVEŘE BUDOU DEMONTOVÁNY, VYTRÁŽ BUDE VSAZENA DO NOVÝCH DVEŘÍ
- NUTNÉ PO VÝROBY NOVÝCH DVEŘÍ ZAJÍDIT NAHRADNÍ DVEŘE

PROJEKČNÍ KANCELÁŘ ZODP. PROJEKTANT		KRESLIL	KONTROLOVAL
ING. KAREL FOUSEK		Anna Svobodová	Ing. arch. Kateřina Škopa
STAVEBNÍ FIRMA			
ING. KAREL FOUSEK			
INVESTOR: Městská část Praha-Koblovany, Mírova 364/34,			
Koblovany, 10300 Praha 10			
AKCE: STAVĚBNÍ ÚPRAVY A SNÍŽENÍ ENERGETICKÉ NÁROČNOSTI			
p.č. 410, k.č. Koblovany			
KNÍHOVNA			
OSAH:		Č. VÝKR.	PRŮČ. Č.
POHLED ZÁPADNÍ - BOURACÍ STAV			D.1.1.16