


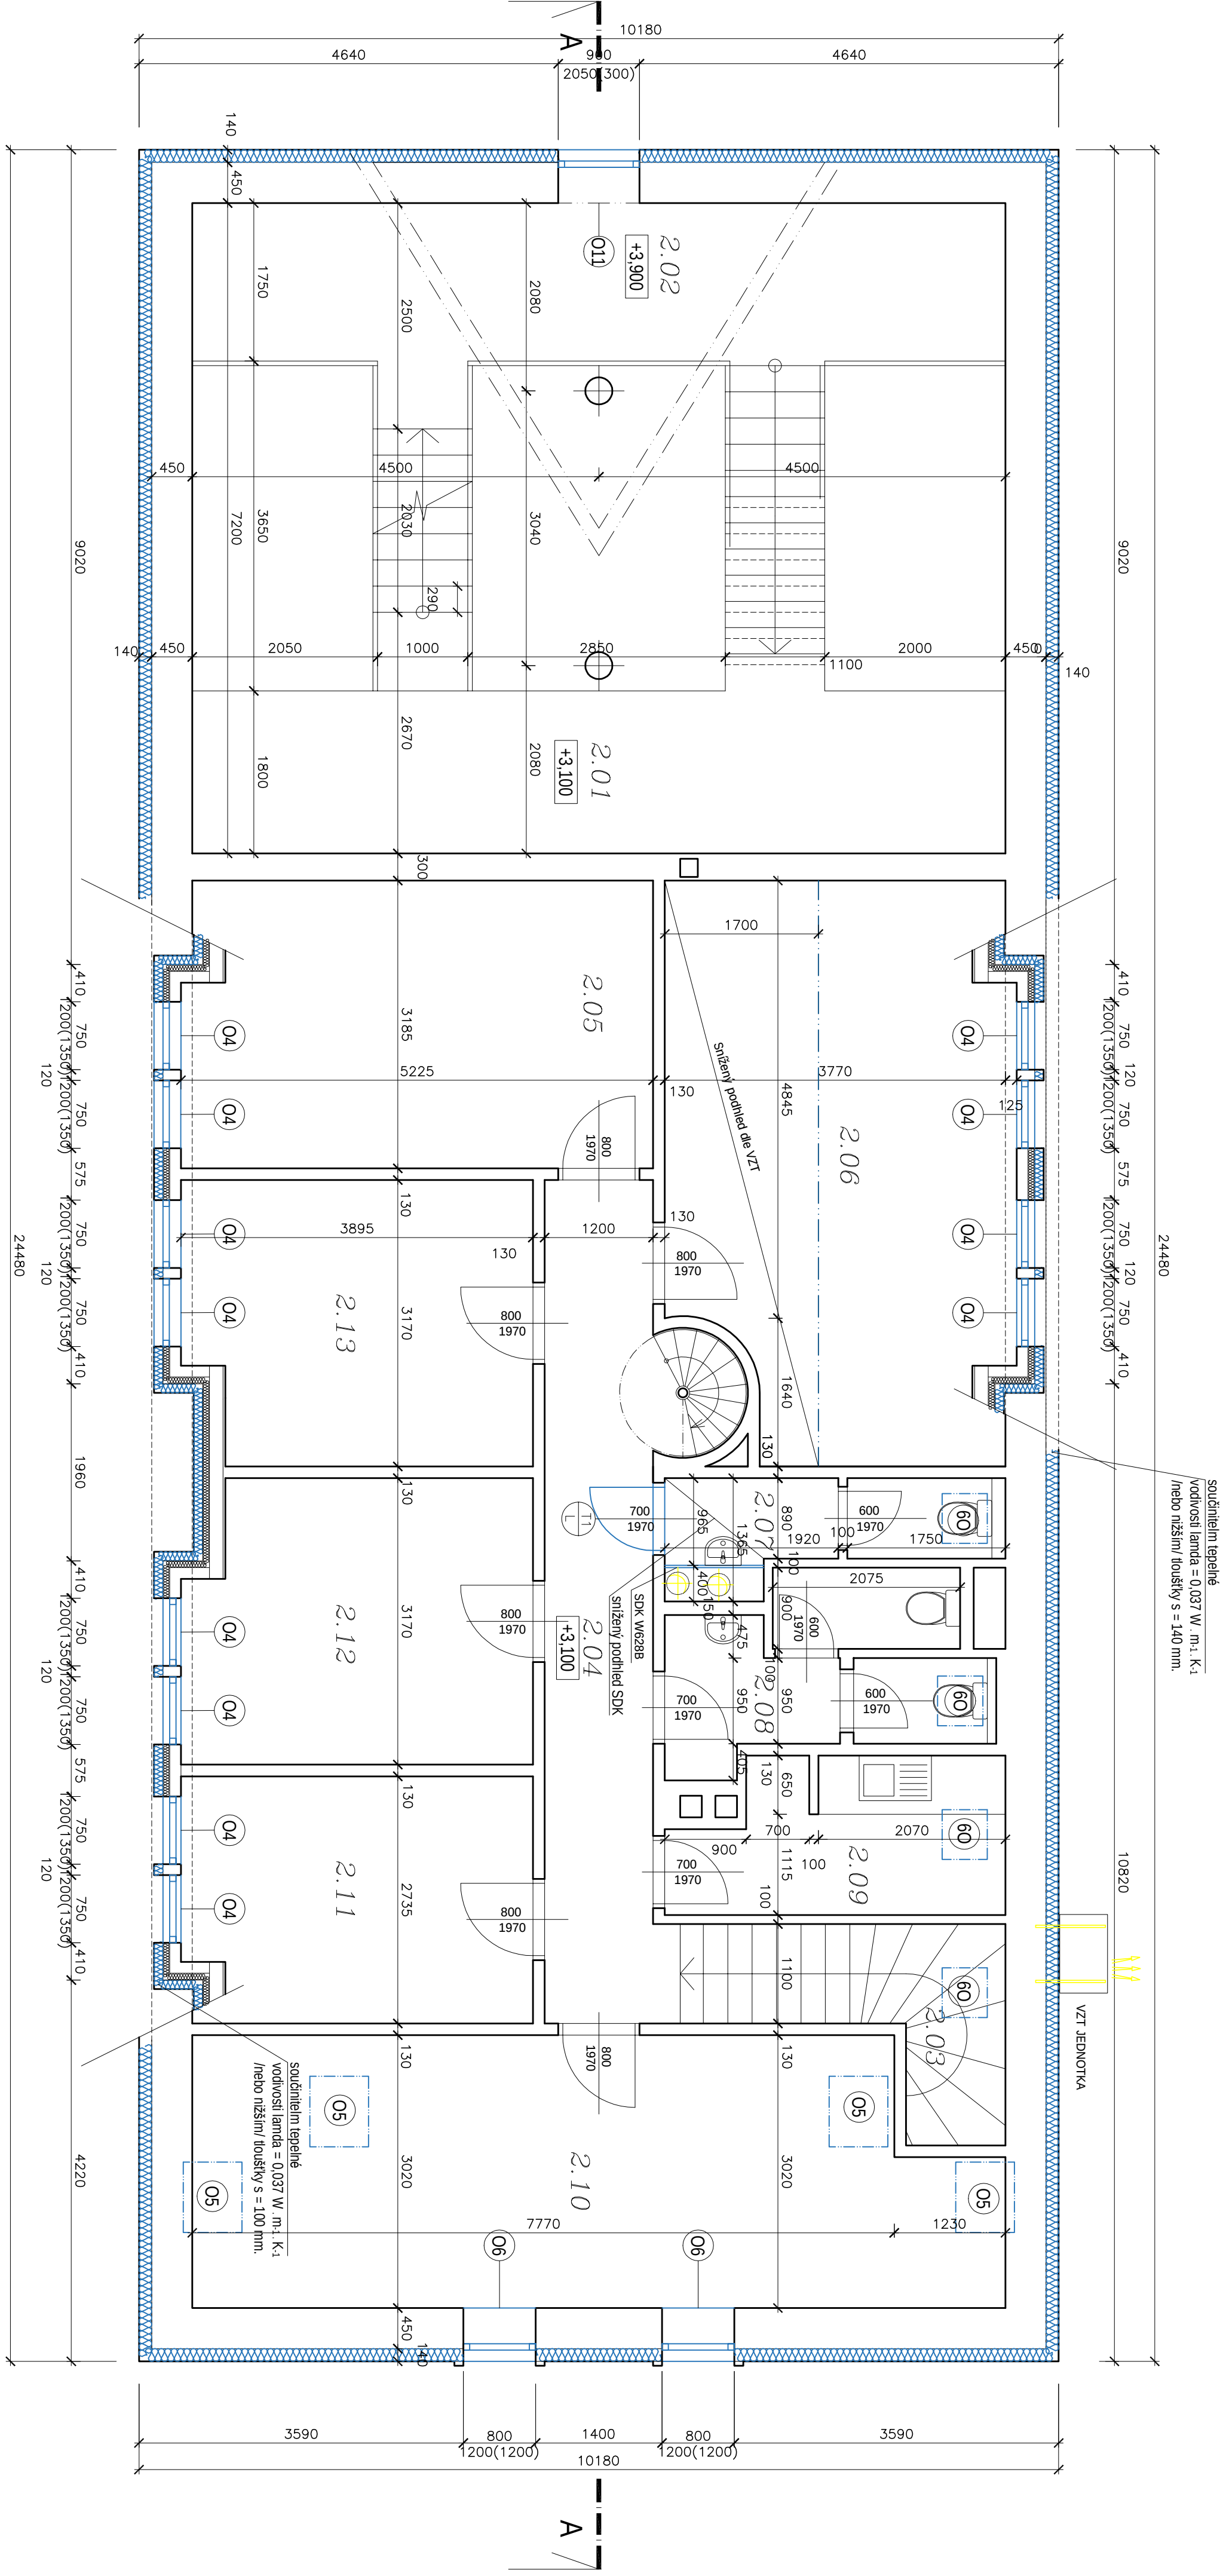

LEGENDA MÍSTNOSTÍ:

Č. m.	Název místnosti	Plocha
2.01	Galerie knihovna a schodiště	20,16
2.02	Galerie knihovna a schodiště	19,98
2.03	Schodiště	5,78
2.04	Chodba	11,70
2.05	Kancelář	16,24
2.06	Kancelář	23,88
2.07	WC ženy	3,86
2.08	WC muži	6,23
2.09	Kuchyňka	5,86
2.10	Kancelář	25,52
2.11	Kancelář	10,31
2.12	Kancelář	11,92
2.13	Kancelář	11,95
CELKEM:		

LEGENDA MATERIÁLŮ:

STÁVAJÍCÍ KONSTRUKCE

POZNÁMKA:

- V místnostech 2.06 a 2.07 bude snížený podhled SDK z důvodu vedení VZT potrubí. Nová s.v. bude 2300 mm.
- Nové šachty pro VZT potrubí budou tvořeny SDK konstrukcí W628B
- Nové dveře musejí být kopii původních
- Z důvodu drážek od klimatizační jednotky v hygienickém zázemí
- Všechny komunikace musejí být zakryty aby při pohybu osob nedošlo k poškození podlah.

PROJEKČNÍ KANCELÁŘ ZODP. PROJEKTANT		KRESLIL	KONTROLOVAL
ING. KAREL FOUSEK		Anna Šimková	Ing. arch. Karel Škopa
INVESTOR: Městská část Praha-Koblovany, Mírova 364/34,		DATUM: 08/2025	
Koblovany, 10300 Praha 10		FORMÁT: A2	
AKCE: STAVEBNÍ ÚPRAVY A SNÍŽENÍ ENERGETICKÉ NÁROČNOSTI		MĚŘITVO: 1:50	
p.č. 410, k.ú. Koblovany		Č. VÝKŘ.: PŘÍLOHA Č.	
KNIHOVNA		PŮDORYS 2. NP - NOVÝ STAV	
OBSAH:		D.1.1.20	