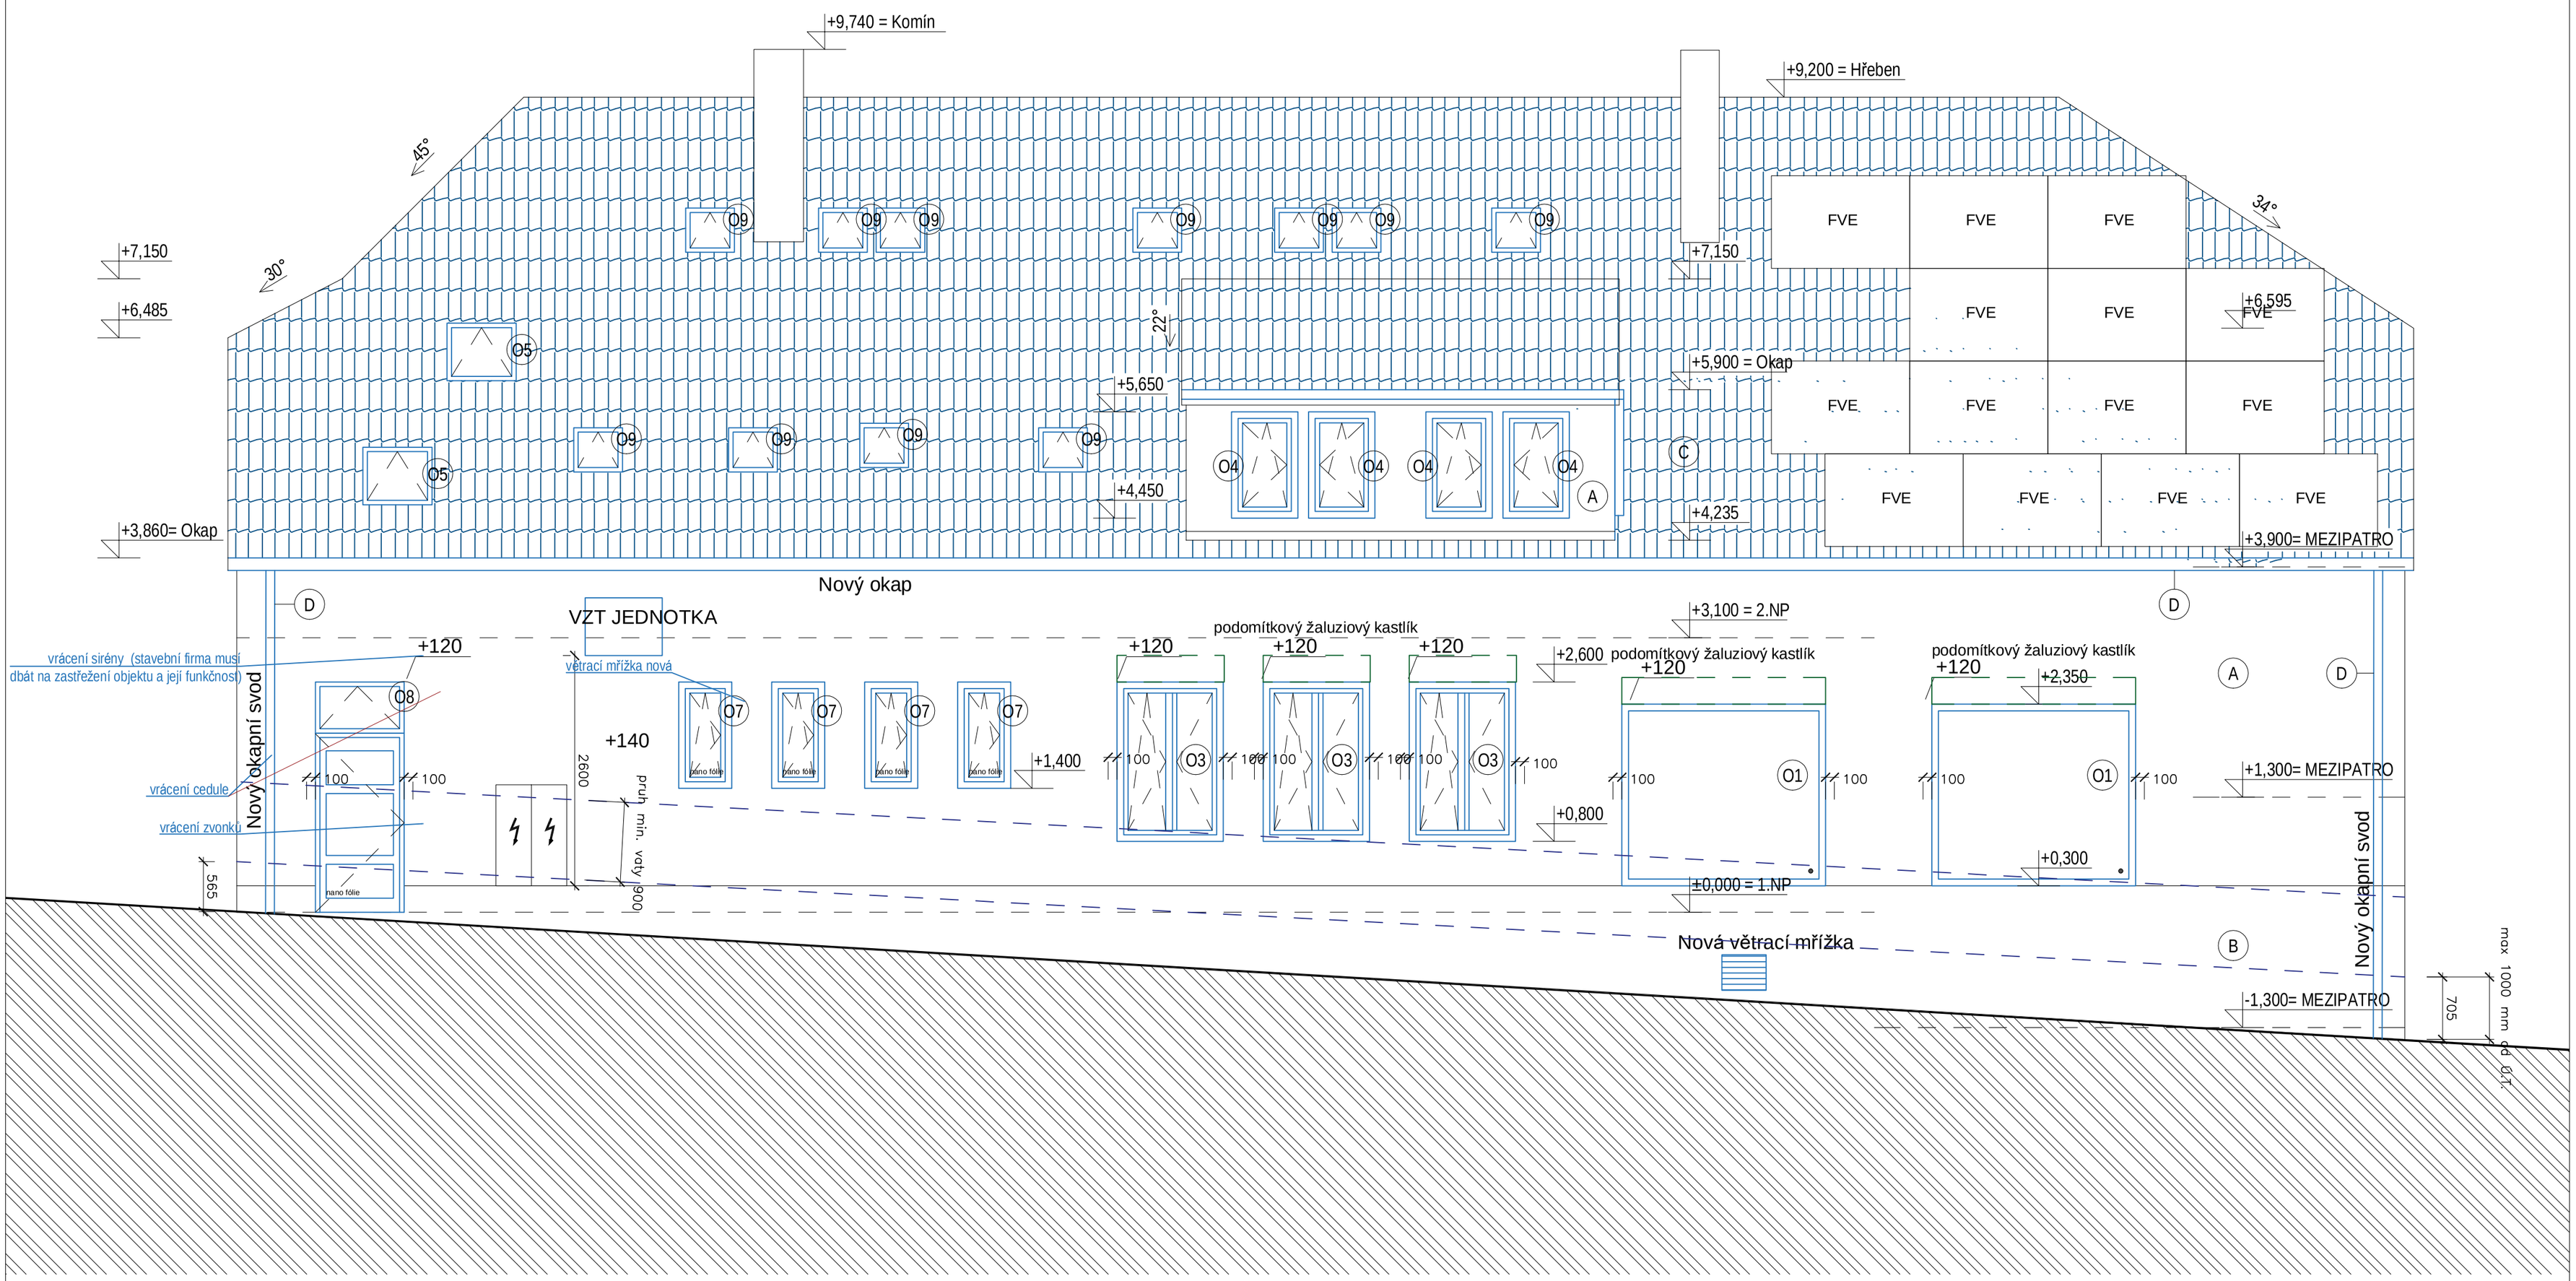

POZNÁMKA:

(A) - Omítka silikátová, zrno 1,5mm - hladká štuková, barva dle výběru investora

(B) - Omítka silikátová, zrno 1,5mm - hladká štuková, barva dle výběru investora systémový hydrofobizační přípravek

(C) - Keramická taška dle výběru investora vč. odstínu

(D) - Svody a okapy budou z FeZn, barevný odstín vybere investor

- VEŠKERÉ NÁPISY BUDOU KONZULTOVÁNY NA STAVBĚ (VELIKOST, PÍSMO, BAREVNOST A PŘESNÉ UMÍSTĚNÍ)

PROJEKČNÍ KANCELÁŘ KFJ STAVEBNÍ FIRMA	ZODP. PROJEKTANT ING. KAREL FOUSEK	KRESLIL Anna Svobodová	KONTROLOVAL Ing. arch. Karel Sýkora
INVESTOR:	Městská část Praha-Kolovraty, Mírová 364/34, Kolovraty, 10300 Praha 10		DATUM 08/2025
AKCE:	STAVEBNÍ ÚPRAVY A SNÍŽENÍ ENERGETICKÉ NÁROČNOSTI p.č. 410, k.ú. Kolovraty KNIHOVNA		FORMÁT A2 MĚŘÍTKO 1:50
OBSAH:	POHLED ZÁPADNÍ - NOVÝ STAV		Č. VÝKR. PARÉ Č. D.1.1.24