


CÚ 2019

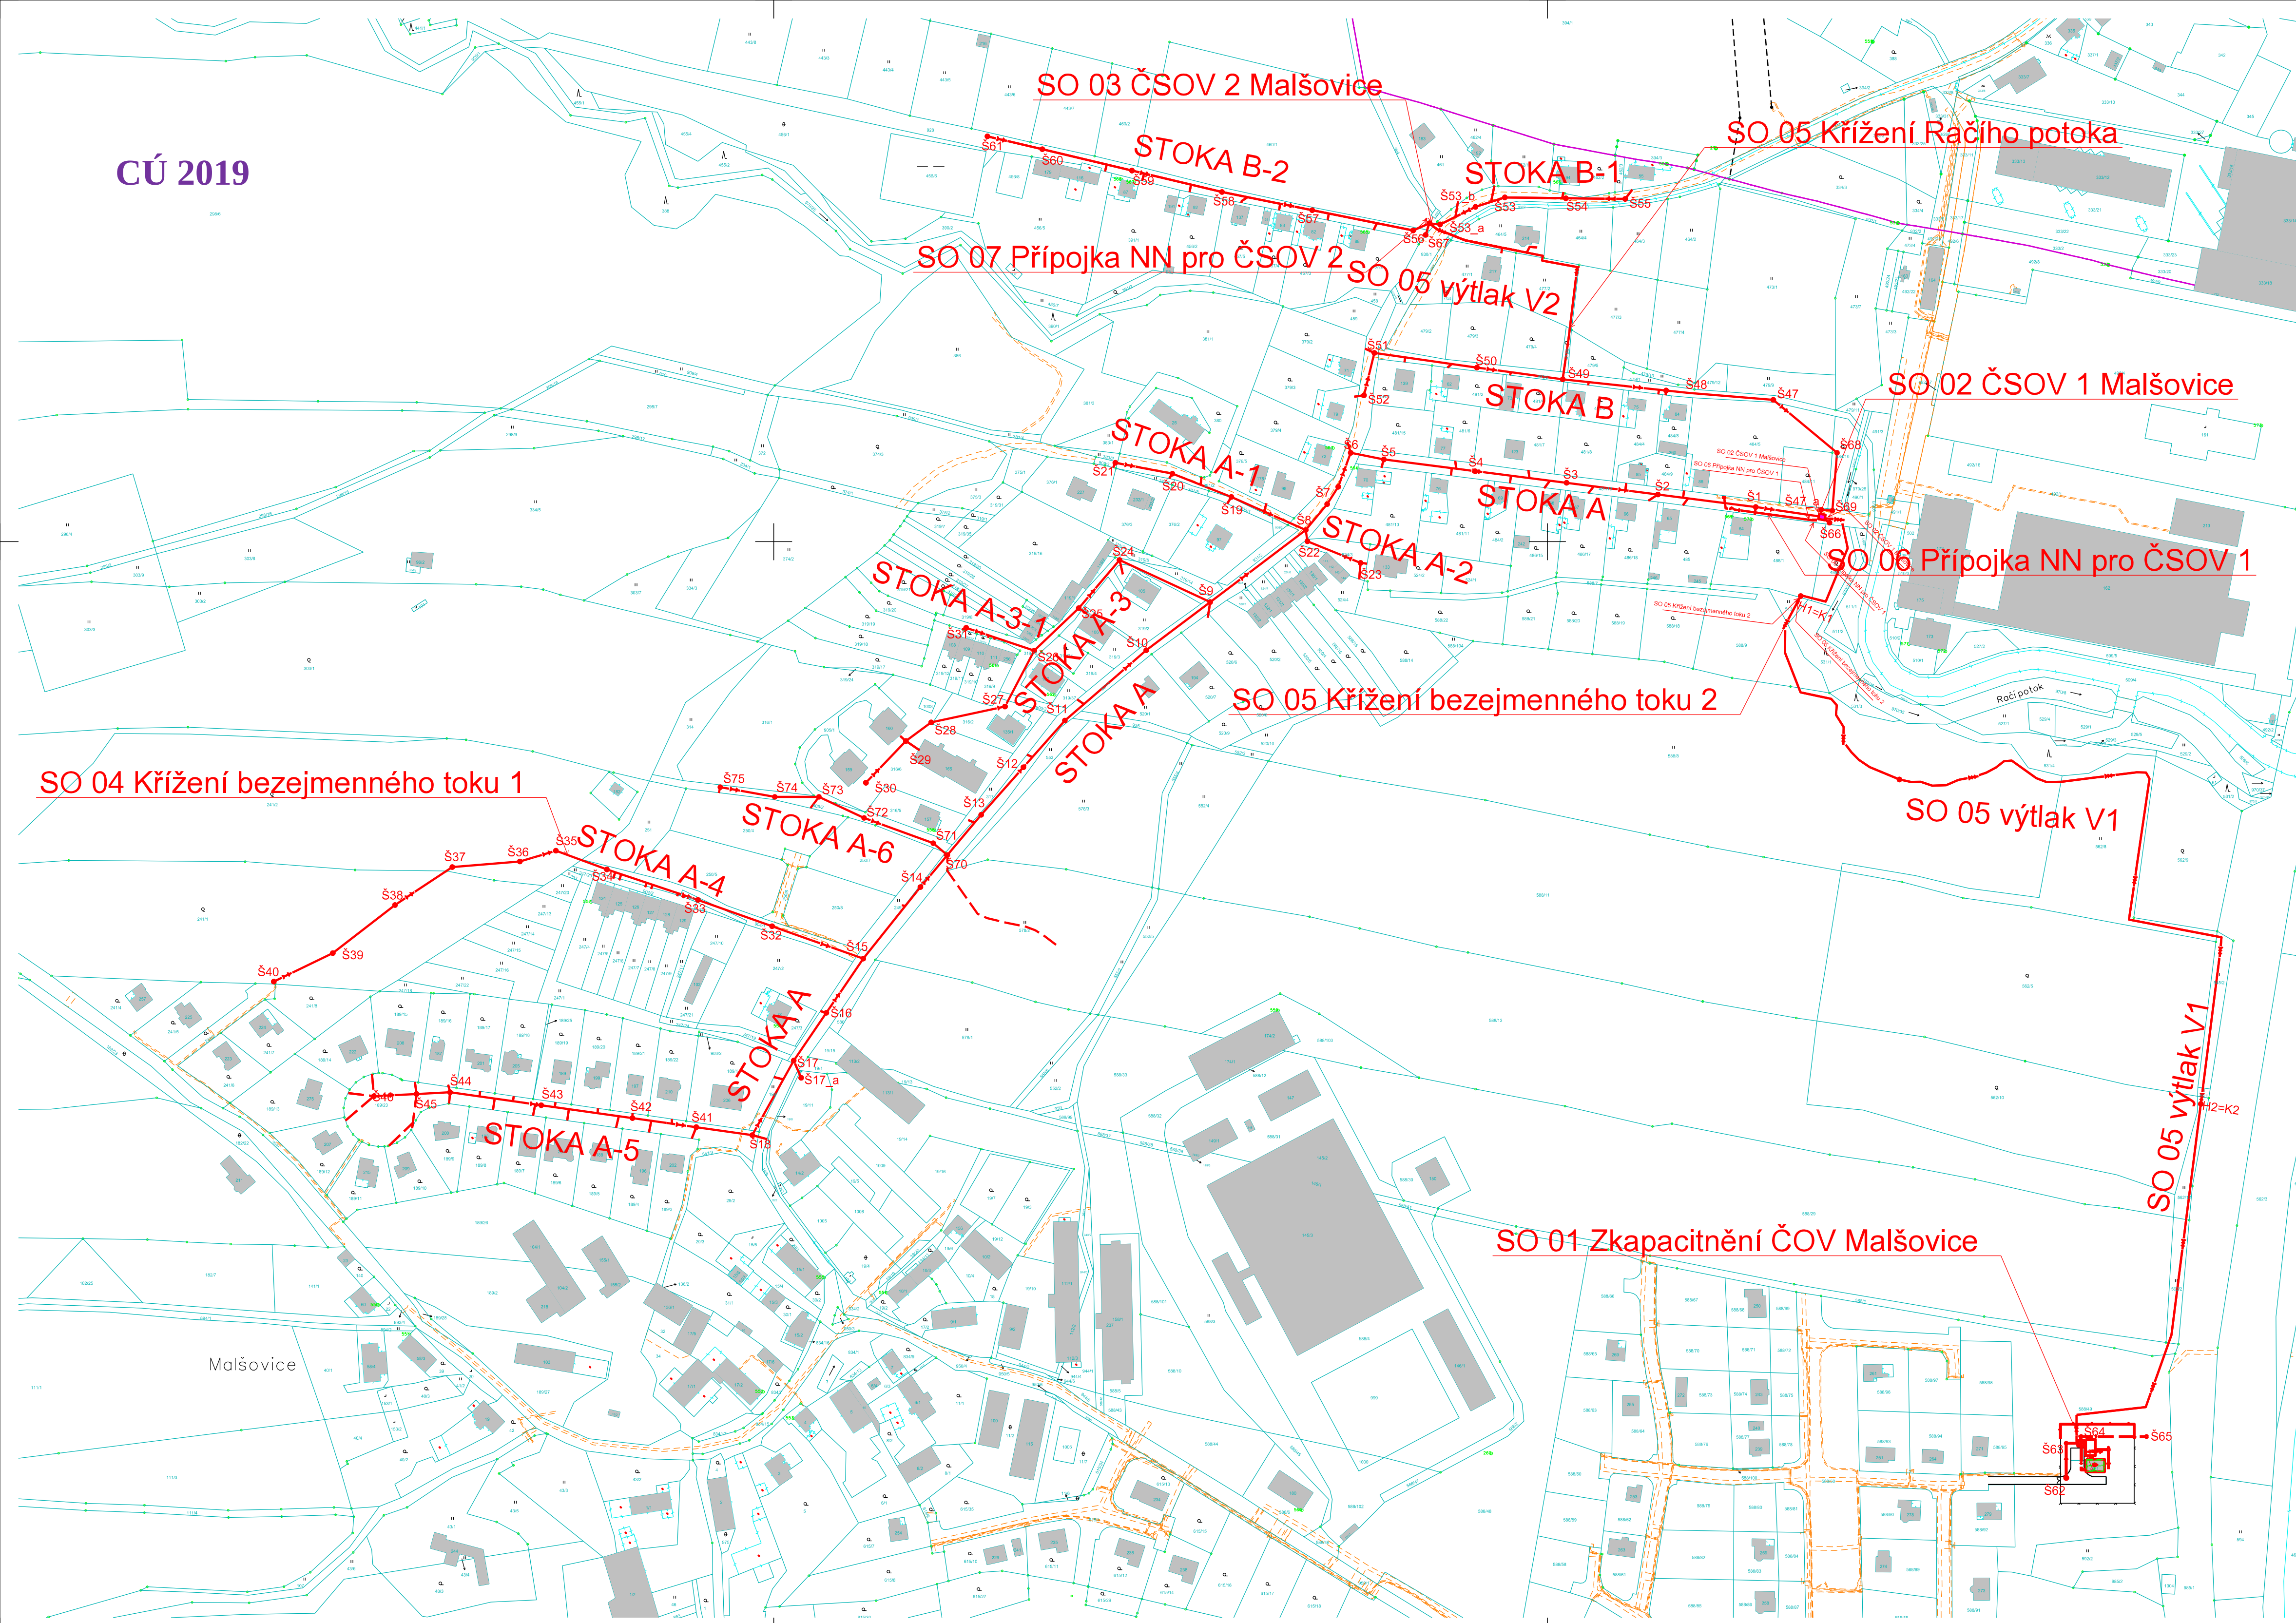


LEGENDA

- Navržená gravitační stoka splaškové kanalizace
Potrubí PP DN300
- Navržená kanalizační přípojka
Potrubí PP DN150 – předpokládaná trasa přepojení –*
- Navržený kanalizační výtlačk
Potrubí PEHD PN 10
- Navržená elektrická přípojka NN
- Navržená čerpací stanice odpadních vod
- Navržená betonová vstupní šachta (DN1000)
- Katastrální mapa – hranice pozemků

Členění stavby:

- SO 01 Zkapacitnění ČOV Malšovice
- SO 02 ČSOV 1 Malšovice
- SO 03 ČSOV 2 Malšovice
- SO 04 Kanalizace – gravitační řady
- SO 05 Kanalizace – V1 a V2
- SO 06 Přípojka NN ČSOV 1
- SO 06 Přípojka NN ČSOV 2

SOUŘADNICOVÝ SYSTÉM: S-JTSK
VÝŠKOVÝ SYSTÉM: B.p.v.
OBEČ: Malšovice (562718)
KATASTRÁLNÍ ÚZEMÍ: Malšovice (691348)
OKRES: Děčín

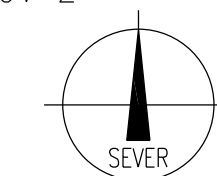

AZ CONSULT, spol. s r.o.

Číslo zakázky: 206/11

Výrobek uvolněn k použití

12.2019

* Pozn.:
- způsob napojení a trasa kanalizačních přípojek k jednotlivým objektům je zakreslena orientačně.
- nutno zkoordinovat po zpracování PD pro přepojení kanalizačních přípojek – není součástí této PD.
Datum: 12.2019

Revize č.2 z 12/2019

Odpov. proj.:	Ing. Martin David	AZCONSULT® spol. s r. o. Klíšská 12, 400 01 Ústí nad Labem Tel.: 475 240 888 Tel/fax.: 475 240 864 E-mail: azconsult@azconsult.cz ČSN EN ISO 9001			
Vypracoval:	Andreas Schmidt				
Kontroloval:	Ing. Martin David				
Kraj:	Ústecký		Místo:	Malšovice	
Objednatel:	Obec Malšovice, Malšovice 16, 405 02 Děčín 2				
Akte:	Malšovice - Kanalizace a ČOV II. etapa			Zn. souboru:	...
Výkres:	Celková situace	Stupeň:	DSP	Formát:	8x A4
		Č. zak.:	206/11	Č. paré :	
		Datum:	VII.2013		
		Měřítko:	1: 2 000	Č. přílohy:	C.02
DOKUMENTACE LZE UŽÍVAT POUZE VE SMYSLU PŘÍSLUŠNÉ SMLOUVY O DÍLO. KOPÍROVÁNÍ A ROZŠÍŘOVÁNÍ POUZE PO PŘEDCHOZÍM SOUHLASU AZ CONSULT spol. s r.o.					