




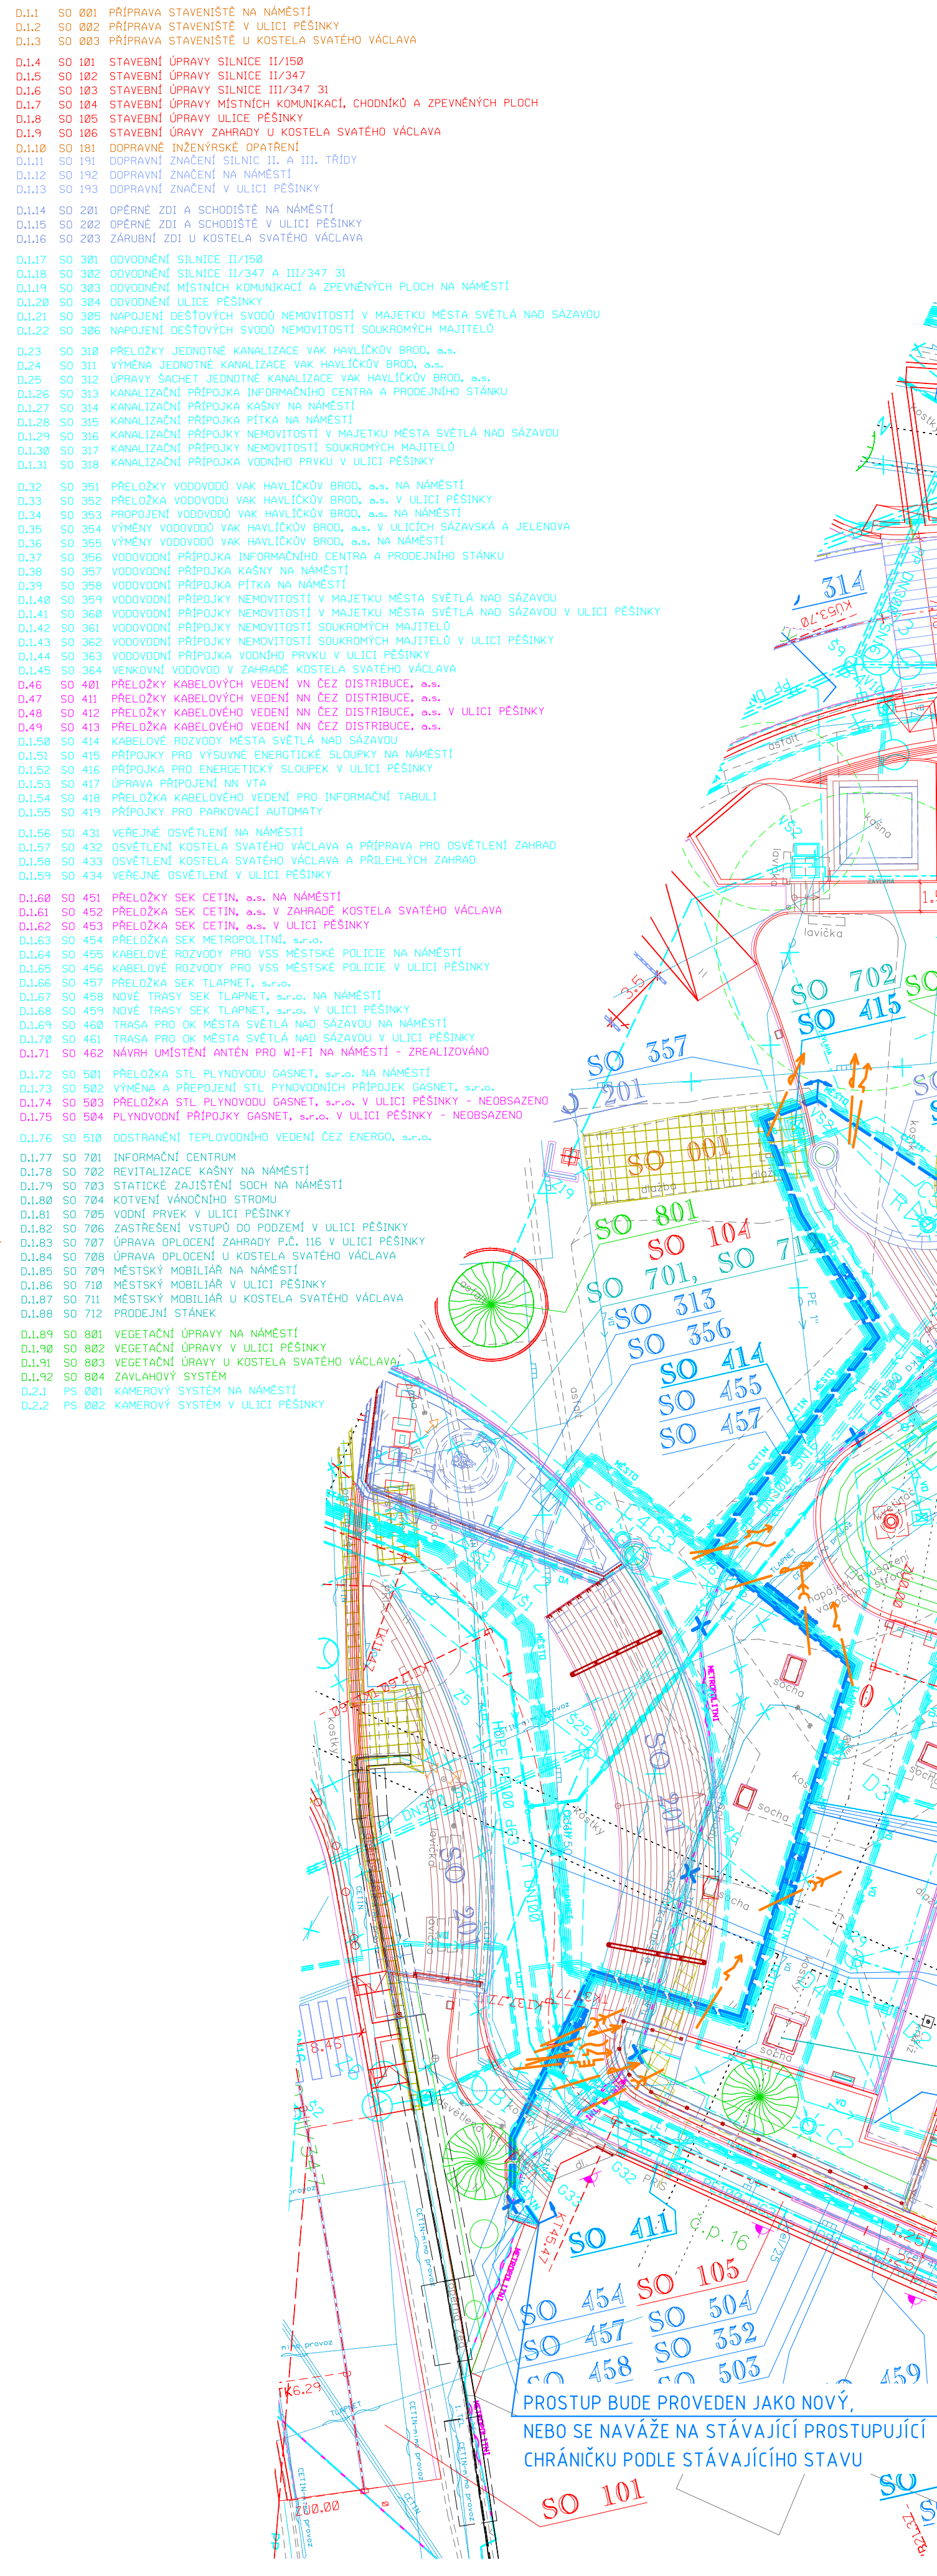

PŘED ZAHÁJENÍM VÝKOPOVÝCH PRACÍ MUSÍ ZHOTOVITEL STAVBY
ZAJISTIT PŘESNÉ VYTYČENÍ DOTČENÝCH PODZEMNÍCH VEDENÍ JEJICH SPRÁVC
A ZAJISTIT SI JEJICH DOZOR PŘI PROVÁDĚNÍ VÝKOPOVÝCH PRACÍ

HDPE 40/33 mm - DÉLKÝ 130,0 M
VK 72 VI SM 9/125 OM4 - DÉLKÝ 150,0 M

KOMENSKÉHO
Č.P.234

Č.P.
986/217

Č.P.16

MĚSTSKÝ
ÚŘAD

	STÁVAJÍCÍ TRASA VO
	NAVRŽENÁ TRASA HDPE 40/33 mm S OK 72 VL. SM 9/125 OM4
	NAVRŽENÁ TRASA HDPE 40/33 mm S OK 24 VL. SM 9/125 OM4

	PODZEMNÍ VEDENÍ VYSOKÉHO NAPĚTÍ (ČEZ DISTRIBUCE A.S.)
	PODZEMNÍ VEDENÍ NÍZKÉHO NAPĚTÍ (ČEZ DISTRIBUCE A.S.)
	PODZEMNÍ VEDENÍ VEŘEJNÉHO OSVĚTLENÍ (TECHNICKÉ A BYTOVÉ SLUŽBY MĚSTA SVĚTLA NAD SAZÁVOU)
	NAZEMNÍ SĐELOVACÍ VEDENÍ (ČETIN A.S.)
	PODZEMNÍ SĐELOVACÍ VEDENÍ - OPTICKÝ KABEL (ČETIN A.S.)
	PODZEMNÍ SĐELOVACÍ VEDENÍ - METALICKÝ KABEL (ČETIN A.S.)
	PODZEMNÍ SĐELOVACÍ VEDENÍ - OPTICKÝ KABEL (NEJČZ S.R.O.)
	PODZEMNÍ SĐELOVACÍ VEDENÍ - OPTICKÝ KABEL (METROPOLITNÍ S.R.O.)
	PODZEMNÍ SĐELOVACÍ VEDENÍ - OPTICKÝ KABEL (PRVNÍ TELEFONNÍ SPOLEČNOST A.S.)
	PODZEMNÍ SĐELOVACÍ VEDENÍ - OPTICKÝ KABEL (TLAPNET S.R.O.)
	NAZEMNÍ SĐELOVACÍ VEDENÍ - OPTICKÝ KABEL (TLAPNET S.R.O.)
	NÍZKOTLAKÝ PLYNOVOD (RWG GASNET S.R.O.)
	STŘEDTLAKÝ PLYNOVOD (RWG GASNET S.R.O.)
	VODOVÝD (VODOVÝD A KANALIZACE HAVLÍČKŮV BROD A.S.)
	JEJINÝSTVOKOVÁ KANALIZACE (VODOVÝD A KANALIZACE HAVLÍČKŮV BROD A.S.)
	DEŠŤOVÁ KANALIZACE (TECHNICKÉ A BYTOVÉ SLUŽBY MĚSTA SVĚTLA NAD SAZÁVOU)
	PODZEMNÍ TEPELOVOD + KABELY (ČEZ ENERGO S.R.O.)

	STÁVAJÍCÍ TRASA VEDENÍ SEK METROPOLITNÍ S.R.O.
	STÁVAJÍCÍ TRASA VEDENÍ SEK URČENÁ K DEMONTÁŽI
	NAVŘENÁ TRASA VEDENÍ SEK ULOŽENÁ V CHRÁNÍCÍCH
	NAVŘENÁ TRASA VEDENÍ SEK ULOŽENÁ VOLNĚ DO KABELOVÉHO LŮŽE S KRYTÍM VÝSTRAŽNOU FOLIÍ
	SPOJKA OPTOTRUBKY HDPE

		TRANSCONSULT s.r.o.	
<i>Nerudova 37, 500 02 Hradec Králové</i>			
Vedoucí projektu Odpovědný projektant Pracovatel Přezkoušel Kontroloval Objednatel:	Ing. Hodek Jeňček Jeňček Ing. Shejbal Ing. Hodek Město Světlá nad Sázavou	   	Středisko: 1 Vedoucí: Ing. Hodek Zak. číslo: 19 92 13 0 0 1 Arch. č.: 02419 Datum: 07/2020 Účel: DSP + POPS
REVITALIZACE NÁMĚSTÍ TRČKŮ V LÍPY VE SVĚTLÉ NAD SÁZAVOU DOKUMENTACE OBJEKTU A TECHNICKÝCH A TECHNOLOGICKÝCH ZAŘÍZENÍ STAVEBNÍ ČASÍ			Část dok. D.1.63
SO 454 PŘELOŽKA SEK METROPOLITNÍ S.R.O.			
SITUAČNÍ SCHÉMA		Měřítko 1:250	Č. výkresu 2