



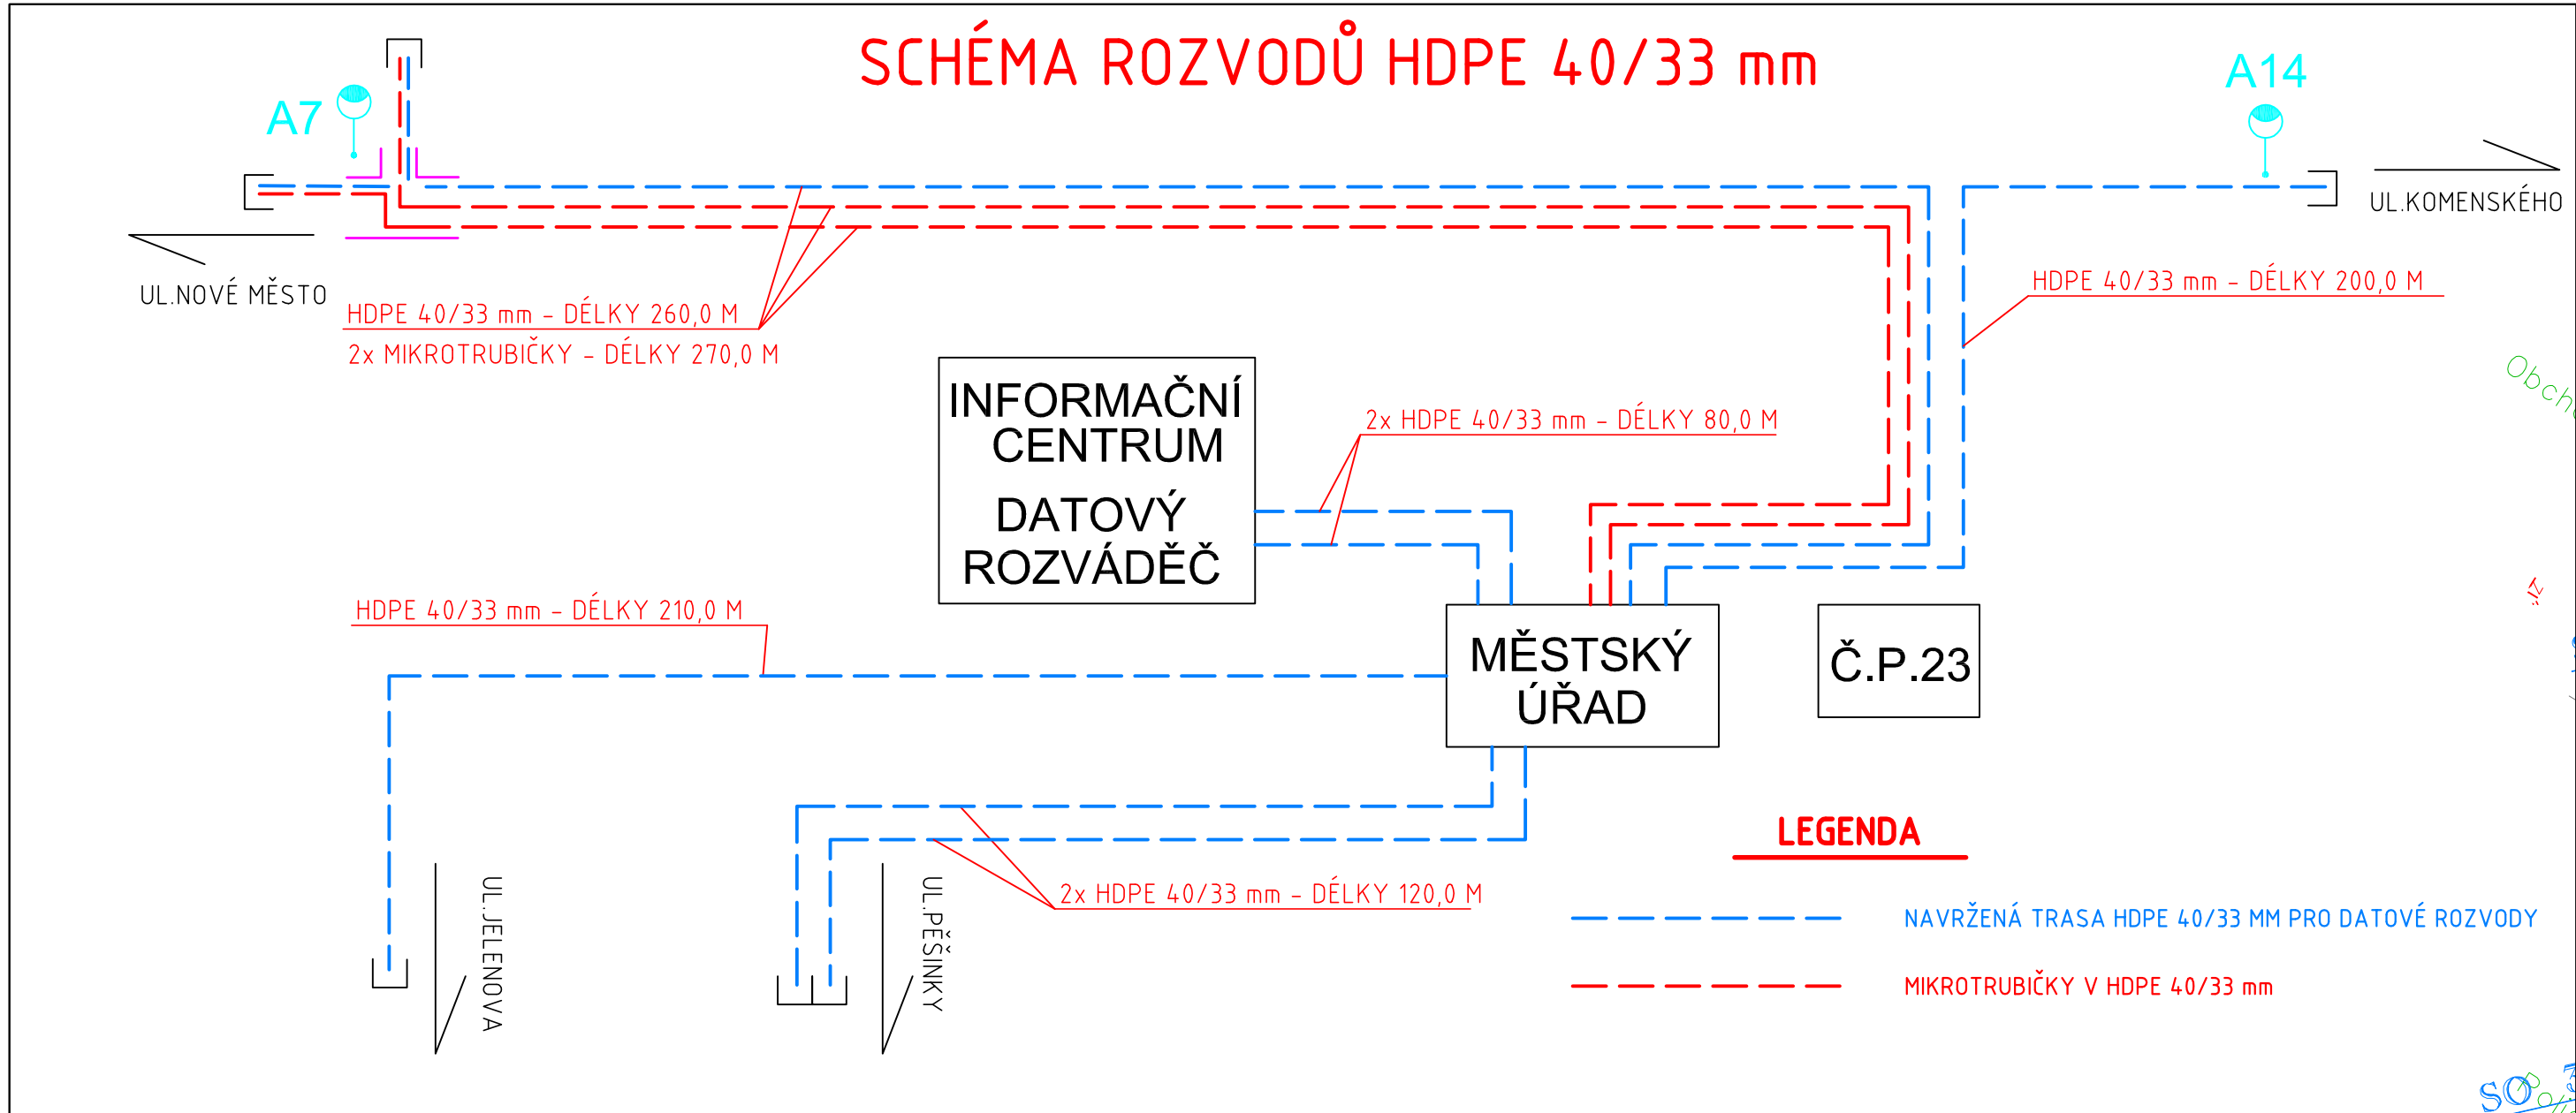

**SEZNAM STAVEBNÍCH OBJEKTŮ
A PROVOZNÍCH SOUBORŮ:**


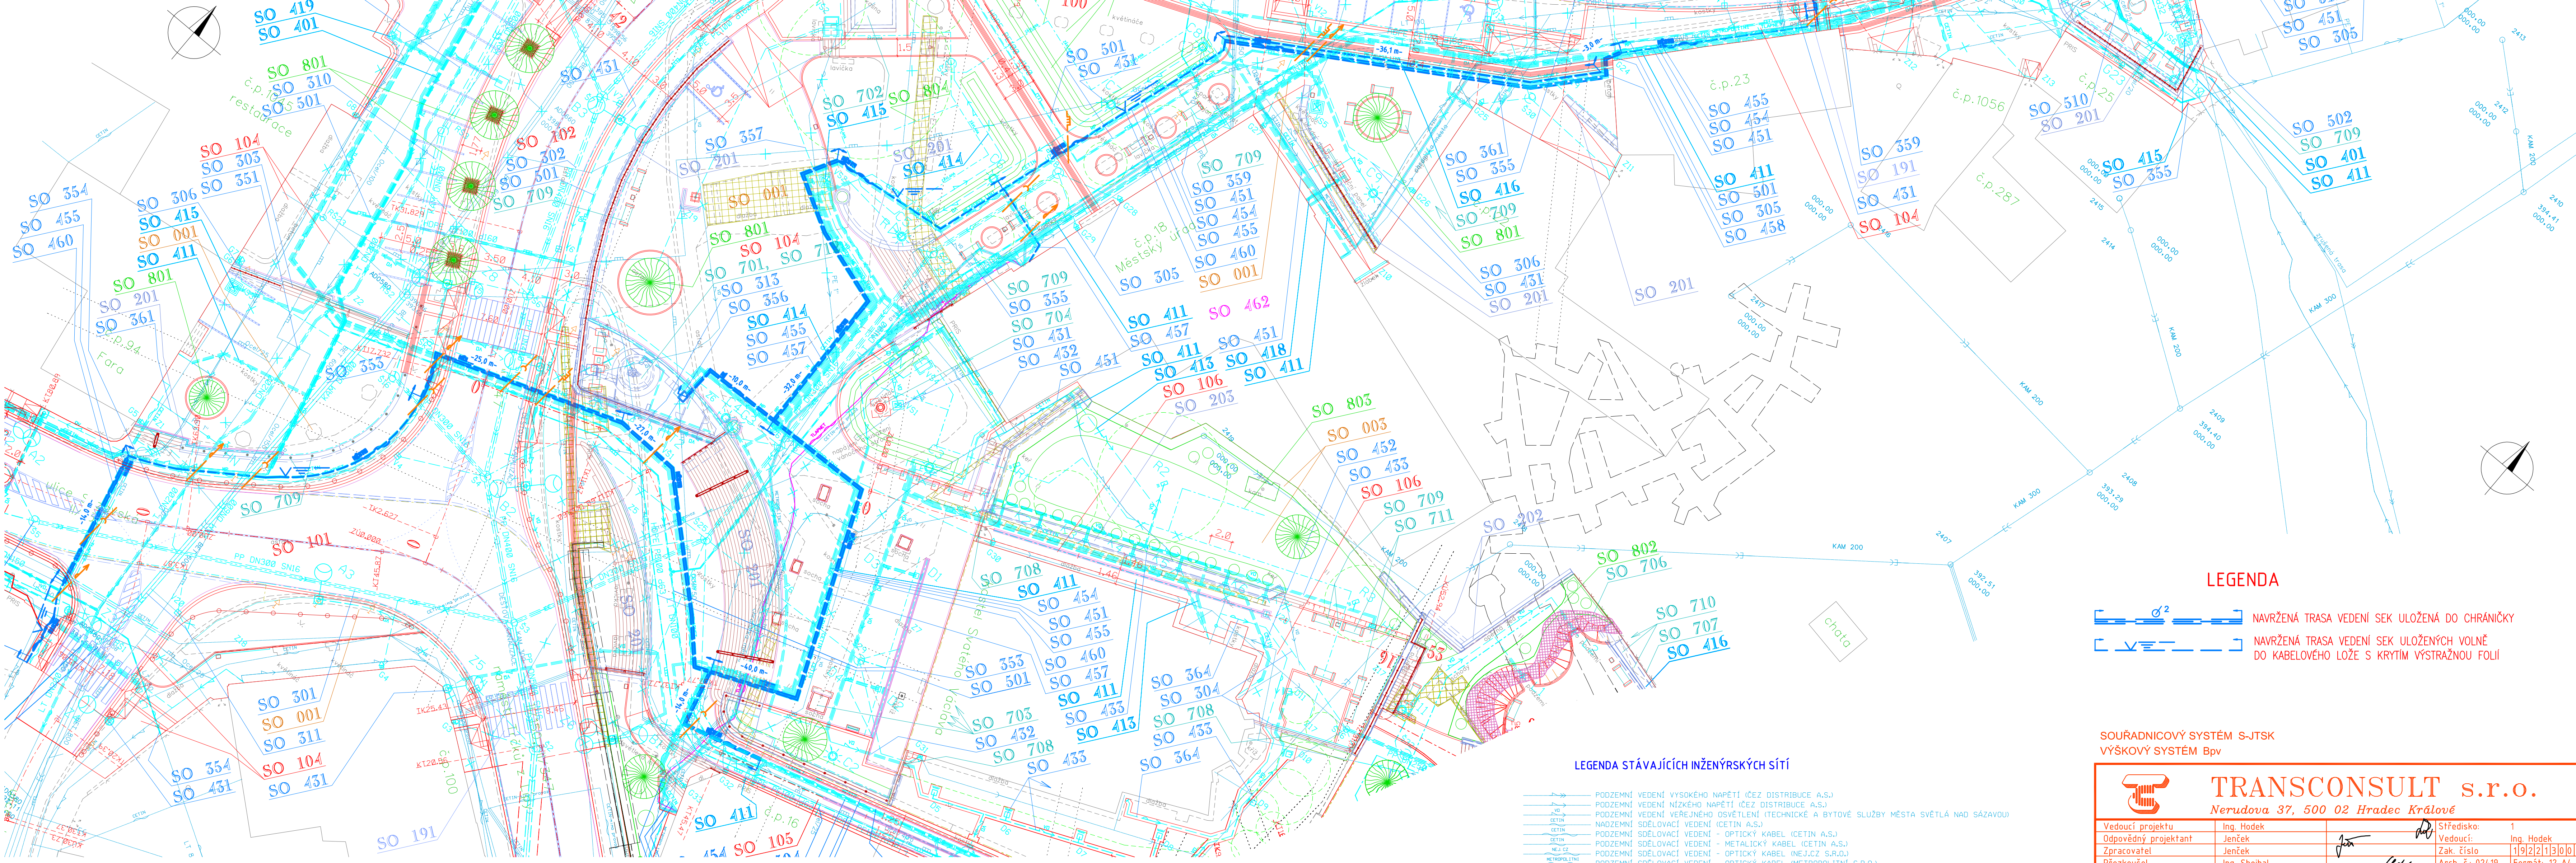

POZNÁMKA

PŘED ZAHÁJENÍM VÝKOPOVÝCH PRACÍ MUSÍ ZHOTOVITEL STAVBY
ZAJISTIT PŘESNÉ VYTÝČENÍ DOTYČNÝCH POZEMNÍCH VEDENÍ JEJICH SPRÁVCI
A ZAJISTIT SI JEJICH DOZOR PŘI PROVÁDĚNÍ VÝKOPOVÝCH PRACÍ

LEGENDA

- NAVRŽENÁ TRASA VEDENÍ SEK ULOŽENÁ DO CHRÁNÍČKY
 NAVRŽENÁ TRASA VEDENÍ SEK ULOŽENÝCH VOLNĚ
DO KABELOVÉHO LŮŽE S KRYTÍM VÝSTRAŽNÝ FOLII

SOURADNICOVÝ SYSTÉM S-JTSK
VÝŠKOVÝ SYSTÉM Bpv

TRANSCONSULT s.r.o. <i>Nerudova 37, 500 02 Hradec Králové</i>			
Vedoucí projektu	Ing. Hodek	1	1
Opodvorný projektant	Jenček	Vedoucí:	Ing. Hodek
Zpracovatel	Jenček	Zak. číslo	11921213061
Přezkoušel	Ing. Shebal	Arch. č.	02419
Kontroloval	Ing. Hodek	Datum:	07/2020
Objednatel:	Město Světlá nad Sázavou	Účel:	DSP + PDPS
REVITALIZACE NÁMĚSTÍ TRČKŮ Z LIPY VE SVĚTLĚ NAD SÁZAVOU DOUMENTACE OBJEKTU A TECHNICKÝCH ZÁKROZŮ SO 460 TRASA PRO OK MĚSTA SVĚTLA NAD SÁZAVOU NA NÁMĚSTÍ			Část dok.
SITUACNÍ SCHÉMA			Č. výkresu
Měřítko 1:500			2