


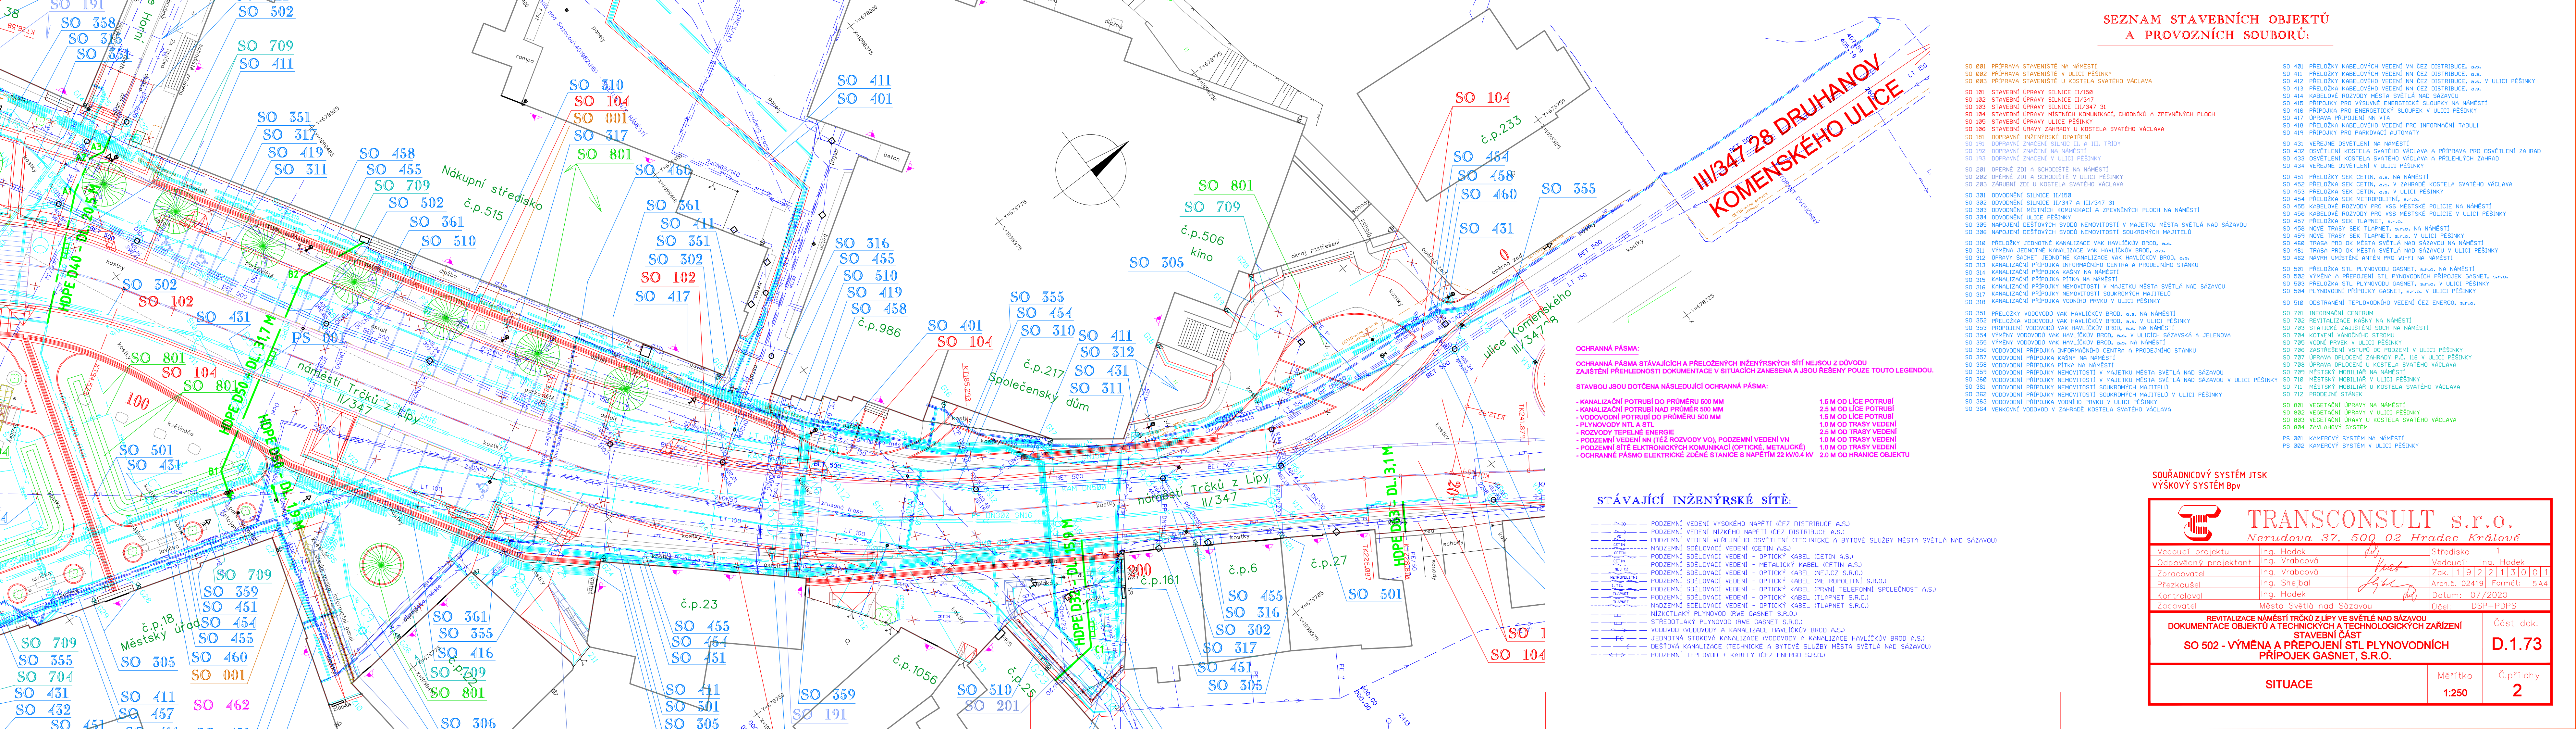

SEZNAM STAVEBNÍCH OBJEKTŮ
A PROVOZNÍCH SOUBORŮ:

- SO 001 PŘÍPRAVA STAVENISŤE NA NÁMĚSTÍ
- SO 002 PŘÍPRAVA STAVENISŤE V ULICI PEŠINKY
- SO 003 PŘÍPRAVA STAVENISŤE U KOSTELA SVATÉHO VÁCLAVA
- SO 101 STAVBNÍ ÚPRAVY SILNICE II/150
- SO 102 STAVBNÍ ÚPRAVY SILNICE II/347
- SO 103 STAVBNÍ ÚPRAVY SILNICE II/347 31
- SO 104 STAVBNÍ ÚPRAVY MÍSTNÍCH KOMUNIKACÍ, CHODNÍKŮ A ZPEVNĚNÝCH PLOCH
- SO 105 STAVBNÍ ÚPRAVY ULICE PEŠINKY
- SO 106 STAVBNÍ ÚPRAVY ZAHRADY U KOSTELA SVATÉHO VÁCLAVA
- SO 181 DOPRAVNÍ INŽENÝRSKÉ OPATŘENÍ
- SO 191 DOPRAVNÍ ZNAČENÍ SILNIC II. A III. TŘÍDY
- SO 192 DOPRAVNÍ ZNAČENÍ NA NÁMĚSTÍ
- SO 193 DOPRAVNÍ ZNAČENÍ V ULICI PEŠINKY
- SO 201 OPĚRNÉ ZDI A SCHODISŤE NA NÁMĚSTÍ
- SO 202 OPĚRNÉ ZDI A SCHODISŤE V ULICI PEŠINKY
- SO 203 ŽÁRBURNÍ ZDI U KOSTELA SVATÉHO VÁCLAVA
- SO 301 ODVODNĚNÍ SILNICE II/150
- SO 302 ODVODNĚNÍ SILNICE II/347 A III/347 31
- SO 303 ODVODNĚNÍ MÍSTNÍCH KOMUNIKACÍ A ZPEVNĚNÝCH PLOCH NA NÁMĚSTÍ
- SO 304 ODVODNĚNÍ ULICE PEŠINKY
- SO 305 NÁPOJENÍ DEŠŤOVÝCH SVODŮ NEMOVITOSTÍ V MAJETKU MĚSTA SVĚTLÁ NAD SÁZAVOU
- SO 306 NÁPOJENÍ DEŠŤOVÝCH SVODŮ NEMOVITOSTÍ SOUKROMÝCH MAJITELŮ
- SO 310 PŘELOŽKY JEDNOTNÉ KANALIZACE VAK HAVLÍČKŮV BROD, a.s.
- SO 311 VÝMĚNA JEDNOTNÉ KANALIZACE VAK HAVLÍČKŮV BROD, a.s.
- SO 312 ÚPRAVY SÁCHET JEDNOTNÉ KANALIZACE VAK HAVLÍČKŮV BROD, a.s.
- SO 313 KANALIZAČNÍ PŘÍPOJKA INFORMAČNÍHO CENTRA A PRODEJNÍHO STÁNKU
- SO 314 KANALIZAČNÍ PŘÍPOJKA KAŠNY NA NÁMĚSTÍ
- SO 315 KANALIZAČNÍ PŘÍPOJKA PÍTKA NA NÁMĚSTÍ
- SO 316 KANALIZAČNÍ PŘÍPOJKY NEMOVITOSTÍ V MAJETKU MĚSTA SVĚTLÁ NAD SÁZAVOU
- SO 317 KANALIZAČNÍ PŘÍPOJKY NEMOVITOSTÍ SOUKROMÝCH MAJITELŮ
- SO 318 KANALIZAČNÍ PŘÍPOJKA VODNÍHO PRVKU V ULICI PEŠINKY
- SO 351 PŘELOŽKY VODOVODŮ VAK HAVLÍČKŮV BROD, a.s. NA NÁMĚSTÍ
- SO 352 PŘELOŽKA VODOVODŮ VAK HAVLÍČKŮV BROD, a.s. V ULICI PEŠINKY
- SO 353 PŘELOŽKY VODOVODŮ VAK HAVLÍČKŮV BROD, a.s. NA NÁMĚSTÍ
- SO 354 VÝMĚNY VODOVODŮ VAK HAVLÍČKŮV BROD, a.s. V ULICÍCH SÁZAVSKÁ A JELENOVA
- SO 355 VÝMĚNY VODOVODŮ VAK HAVLÍČKŮV BROD, a.s. NA NÁMĚSTÍ
- SO 356 VODOVODNÍ PŘÍPOJKA INFORMAČNÍHO CENTRA A PRODEJNÍHO STÁNKU
- SO 357 VODOVODNÍ PŘÍPOJKA KAŠNY NA NÁMĚSTÍ
- SO 358 VODOVODNÍ PŘÍPOJKA PÍTKA NA NÁMĚSTÍ
- SO 359 VODOVODNÍ PŘÍPOJKA NEMOVITOSTÍ V MAJETKU MĚSTA SVĚTLÁ NAD SÁZAVOU
- SO 360 VODOVODNÍ PŘÍPOJKA NEMOVITOSTÍ V MAJETKU MĚSTA SVĚTLÁ NAD SÁZAVOU V ULICI PEŠINKY
- SO 361 VODOVODNÍ PŘÍPOJKA NEMOVITOSTÍ SOUKROMÝCH MAJITELŮ
- SO 362 VODOVODNÍ PŘÍPOJKA NEMOVITOSTÍ SOUKROMÝCH MAJITELŮ V ULICI PEŠINKY
- SO 363 VODOVODNÍ PŘÍPOJKA VODNÍHO PRVKU V ULICI PEŠINKY
- SO 364 VENKOVNÍ VODOVOD V ZAHRADĚ KOSTELA SVATÉHO VÁCLAVA
- SO 401 PŘELOŽKY KABELOVÝCH VEDENÍ VN ČEZ DISTRIBUCE, a.s.
- SO 411 PŘELOŽKY KABELOVÝCH VEDENÍ NN ČEZ DISTRIBUCE, a.s.
- SO 412 PŘELOŽKY KABELOVÝCH VEDENÍ NN ČEZ DISTRIBUCE, a.s. V ULICI PEŠINKY
- SO 413 PŘELOŽKA KABELOVÝCH VEDENÍ NN ČEZ DISTRIBUCE, a.s.
- SO 414 KABELOVÉ ROZVODY MĚSTA SVĚTLÁ NAD SÁZAVOU
- SO 415 PŘÍPOJKA PRO VÝSUNNÉ ENERGETICKÉ SLOUPKY NA NÁMĚSTÍ
- SO 416 PŘÍPOJKA PRO ENERGETICKÉ SLOUPKY V ULICI PEŠINKY
- SO 417 ÚPRAVA PŘÍPOJENÍ NN VTA
- SO 418 PŘELOŽKA KABELOVÝCH VEDENÍ PRO INFORMAČNÍ TABULI
- SO 419 PŘÍPOJKA PRO PARKOVACÍ AUTOMATY
- SO 431 VEŘEJNÉ OSVĚTLENÍ NA NÁMĚSTÍ
- SO 432 OSVĚTLENÍ KOSTELA SVATÉHO VÁCLAVA A PŘÍPRAVA PRO OSVĚTLENÍ ZAHRAD
- SO 433 OSVĚTLENÍ KOSTELA SVATÉHO VÁCLAVA A PŘÍLEHLÝCH ZAHRAD
- SO 434 VEŘEJNÉ OSVĚTLENÍ V ULICI PEŠINKY
- SO 451 PŘELOŽKY SEK CETIN, a.s. NA NÁMĚSTÍ
- SO 452 PŘELOŽKA SEK CETIN, a.s. V ZAHRADĚ KOSTELA SVATÉHO VÁCLAVA
- SO 453 PŘELOŽKA SEK CETIN, a.s. V ULICI PEŠINKY
- SO 454 PŘELOŽKA SEK METROPOLITNÍ, s.r.o.
- SO 455 KABELOVÉ ROZVODY PRO VSS MĚSTSKÉ POLICIE NA NÁMĚSTÍ
- SO 456 KABELOVÉ ROZVODY PRO VSS MĚSTSKÉ POLICIE V ULICI PEŠINKY
- SO 457 PŘELOŽKA SEK TLAPNET, s.r.o.
- SO 458 NOVÉ TRASY SEK TLAPNET, s.r.o. NA NÁMĚSTÍ
- SO 459 NOVÉ TRASY SEK TLAPNET, s.r.o. V ULICI PEŠINKY
- SO 460 TRASA PRO OK MĚSTA SVĚTLÁ NAD SÁZAVOU NA NÁMĚSTÍ
- SO 461 TRASA PRO OK MĚSTA SVĚTLÁ NAD SÁZAVOU V ULICI PEŠINKY
- SO 462 NÁVRH UMÍSTĚNÍ ANTÉN PRO WI-FI NA NÁMĚSTÍ
- SO 501 PŘELOŽKA STL PLYNOVODŮ GASNET, s.r.o. NA NÁMĚSTÍ
- SO 502 VÝMĚNA A PŘEPOJENÍ STL PLYNOVODŮ PŘÍPOJEK GASNET, s.r.o.
- SO 503 PŘELOŽKA STL PLYNOVODŮ GASNET, s.r.o. V ULICI PEŠINKY
- SO 504 PLYNOVODNÍ PŘÍPOJKA GASNET, s.r.o. V ULICI PEŠINKY
- SO 510 ODMONTÁŽNÍ TEPLOVODNÍ VEDENÍ ČEZ ENERGO, s.r.o.
- SO 701 INFORMAČNÍ CENTRUM
- SO 702 REKONSTRUKCE KAŠNY NA NÁMĚSTÍ
- SO 703 STATICKÉ ZAJISTĚNÍ SOCH NA NÁMĚSTÍ
- SO 704 KOTVENÍ VÁNOČNÍHO STROMU
- SO 705 VODNÍ PRVEK V ULICI PEŠINKY
- SO 706 ZASTŘEŠENÍ VSTUPŮ DO PODZEMÍ V ULICI PEŠINKY
- SO 707 ÚPRAVA OPLOČENÍ ZAHRADY P.C. II. V ULICI PEŠINKY
- SO 708 ÚPRAVA OPLOČENÍ U KOSTELA SVATÉHO VÁCLAVA
- SO 709 MĚSTSKÝ MOBILIÁR NA NÁMĚSTÍ
- SO 710 MĚSTSKÝ MOBILIÁR V ULICI PEŠINKY
- SO 711 MĚSTSKÝ MOBILIÁR U KOSTELA SVATÉHO VÁCLAVA
- SO 712 PRODEJNÍ STÁNEK
- SO 801 VEGETAČNÍ ÚPRAVY NA NÁMĚSTÍ
- SO 802 VEGETAČNÍ ÚPRAVY V ULICI PEŠINKY
- SO 803 VEGETAČNÍ ÚPRAVY U KOSTELA SVATÉHO VÁCLAVA
- SO 804 ZAVLAHOVÝ SYSTÉM
- PS 001 KAMEROVÝ SYSTÉM NA NÁMĚSTÍ
- PS 002 KAMEROVÝ SYSTÉM V ULICI PEŠINKY

OCHRANNÁ PÁSMO:
OCHRANNÁ PÁSMO STÁVAJÍCÍCH A PŘELOŽENÝCH INŽENÝRSKÝCH SÍTÍ NEJSOU Z DŮVODU
ZAJIŠTĚNÍ PŘEHLEDNOSTI DOKUMENTACE V SITUACÍCH ZANESENA A JSOU ŘEŠENY POUZE TOUTO LEGENDOU.

- STAVBOU JSOU DOTČENA NÁSLEDUJÍCÍ OCHRANNÁ PÁSMO:
- KANALIZAČNÍ POTRUBÍ DO PRŮMĚRU 500 MM 1,5 M OD ULICE POTRUBÍ
 - KANALIZAČNÍ POTRUBÍ NAD PRŮMĚR 500 MM 2,5 M OD ULICE POTRUBÍ
 - VODOVODNÍ POTRUBÍ DO PRŮMĚRU 500 MM 1,5 M OD ULICE POTRUBÍ
 - PLYNOVODNÍ NTL A STL 1,0 M OD TRASY VEDENÍ
 - ROZVODY TEPELNÉ ENERGIE 2,5 M OD TRASY VEDENÍ
 - PODZEMNÍ VEDENÍ NN (TÉŽ ROZVODY VO), PODZEMNÍ VEDENÍ VN 1,0 M OD TRASY VEDENÍ
 - PODZEMNÍ SÍTĚ ELEKTRONICKÝCH KOMUNIKACÍ (OPTICKÉ, METALICKÉ) 1,0 M OD TRASY VEDENÍ
 - OCHRANNÉ PÁSMO ELEKTRICKÉ ZDĚNÉ STANICE S NAPĚTÍM 22 KV/0,4 KV 2,0 M OD HRANICE OBJEKTU

STÁVAJÍCÍ INŽENÝRSKÉ SÍTĚ:

- PODZEMNÍ VEDENÍ VYSOKÉHO NAPĚTÍ (ČEZ DISTRIBUCE A.S.)
- PODZEMNÍ VEDENÍ NÍZKÉHO NAPĚTÍ (ČEZ DISTRIBUCE A.S.)
- PODZEMNÍ VEDENÍ VEŘEJNÉHO OSVĚTLENÍ (TECHNICKÉ A BYTOVÉ SLUŽBY MĚSTA SVĚTLÁ NAD SÁZAVOU)
- NADZEMNÍ SĚDOVACÍ VEDENÍ (CETIN A.S.)
- PODZEMNÍ SĚDOVACÍ VEDENÍ - OPTICKÝ KABEL (CETIN A.S.)
- PODZEMNÍ SĚDOVACÍ VEDENÍ - METALICKÝ KABEL (CETIN A.S.)
- PODZEMNÍ SĚDOVACÍ VEDENÍ - OPTICKÝ KABEL (NEJ.CZ S.R.O.)
- PODZEMNÍ SĚDOVACÍ VEDENÍ - OPTICKÝ KABEL (METROPOLITNÍ S.R.O.)
- PODZEMNÍ SĚDOVACÍ VEDENÍ - OPTICKÝ KABEL (PRVNÍ TELEFONNÍ SPOLEČNOST A.S.)
- NADZEMNÍ SĚDOVACÍ VEDENÍ - OPTICKÝ KABEL (TLAPNET S.R.O.)
- NADZEMNÍ SĚDOVACÍ VEDENÍ - OPTICKÝ KABEL (TLAPNET S.R.O.)
- NÍZKOTLAKÝ PLYNOVOD (RWE GASNET S.R.O.)
- STŘEDOTLAKÝ PLYNOVOD (RWE GASNET S.R.O.)
- VODOVOD (VODOVODY A KANALIZACE HAVLÍČKŮV BROD A.S.)
- JEDNOTNÁ STOKOVÁ KANALIZACE (VODOVODY A KANALIZACE HAVLÍČKŮV BROD A.S.)
- DEŠŤOVÁ KANALIZACE (TECHNICKÉ A BYTOVÉ SLUŽBY MĚSTA SVĚTLÁ NAD SÁZAVOU)
- PODZEMNÍ TEPLOVOD + KABELY (ČEZ ENERGO S.R.O.)

SOUŘADNICOVÝ SYSTÉM JTSK
VÝŠKOVÝ SYSTÉM Bpv

		TRANSCONSULT s.r.o.	
Nerudova 37, 500 02 Hradec Králové			
Vedoucí projektu	Ing. Hodek	Středisko	1
Odpovědný projektant	Ing. Vrabcová	Vedoucí:	Ing. Hodek
Zpracovatel	Ing. Vrabcová	Zak.	11922113001
Projekční	Ing. Shejbal	Arch.č.	02419
Kontroloval	Ing. Hodek	Formát:	5 A4
Zadavatel	Město Světlá nad Sázavou	Datum:	07/2020
		Účel:	DSP+PDPS
REVITALIZACE NÁMĚSTÍ TRČKŮ Z LÍPY VE SVĚTLÉ NAD SÁZAVOU DOKUMENTACE OBJEKTŮ A TECHNICKÝCH A TECHNOLOGICKÝCH ZAŘÍZENÍ STAVBNÍ ČÁST SO 502 - VÝMĚNA A PŘEPOJENÍ STL PLYNOVODNÍCH PŘÍPOJEK GASNET, S.R.O.			
SITUACE		Měřítko	Č.přílohy
		1:250	2