

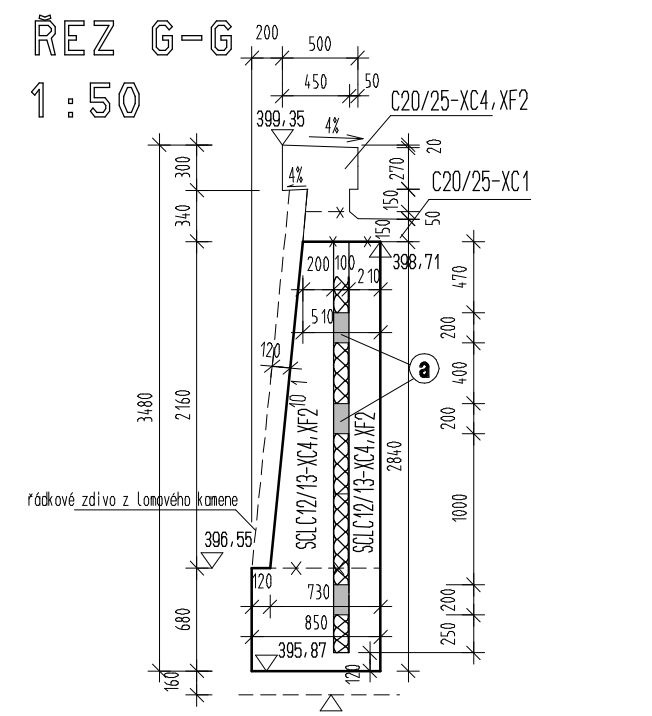
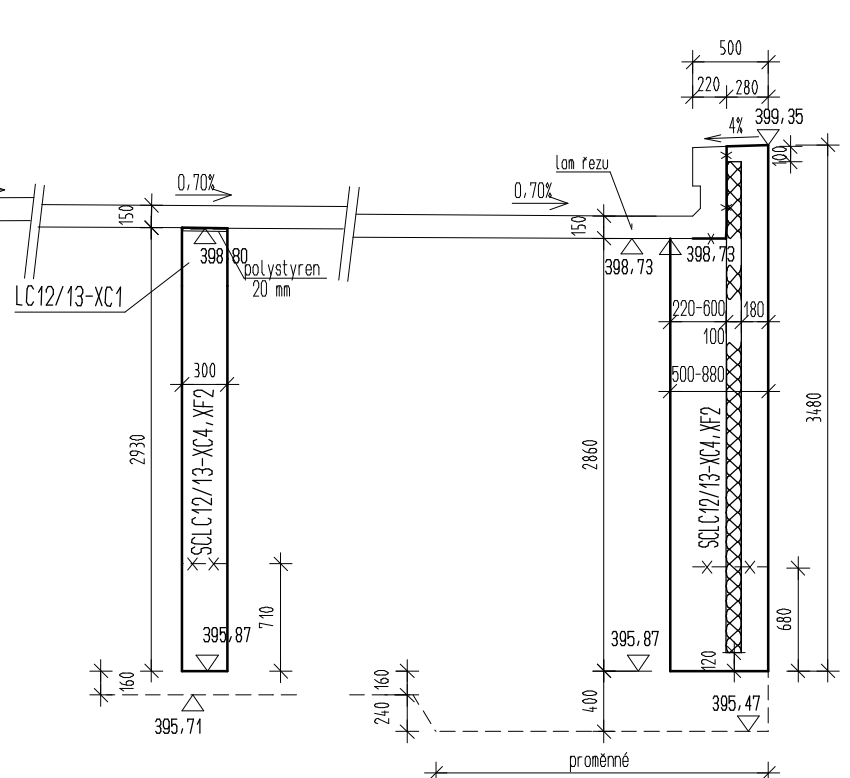
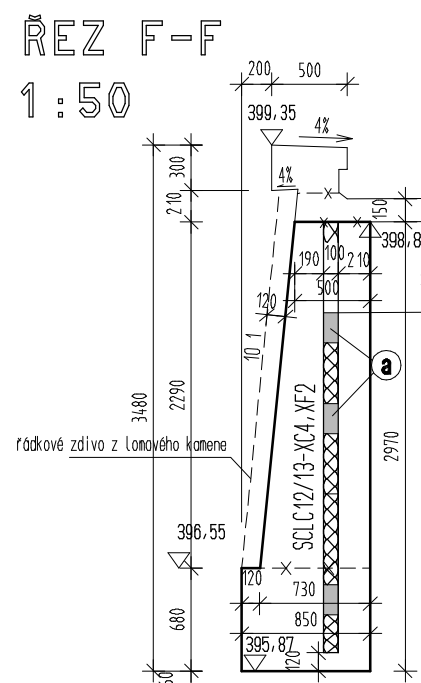
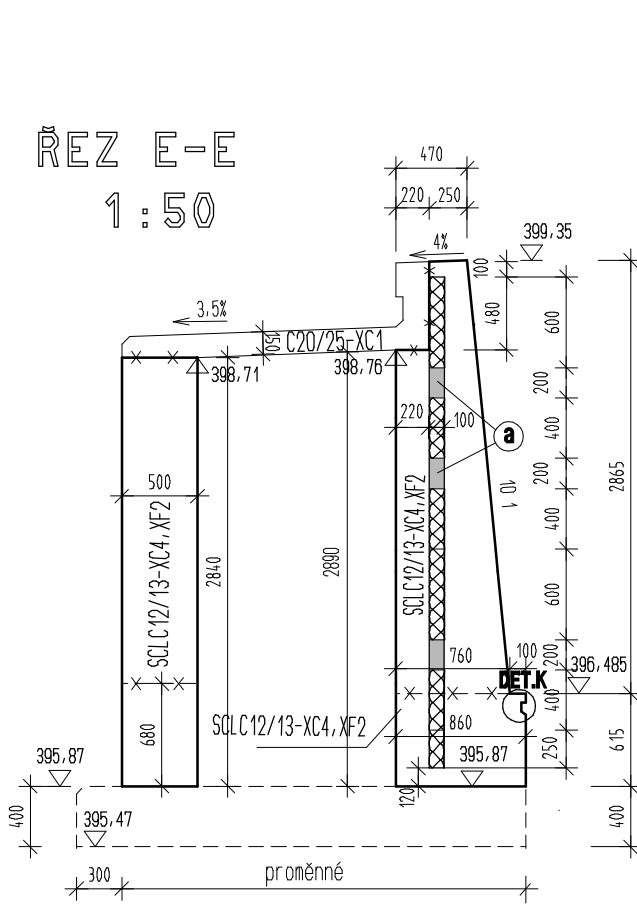
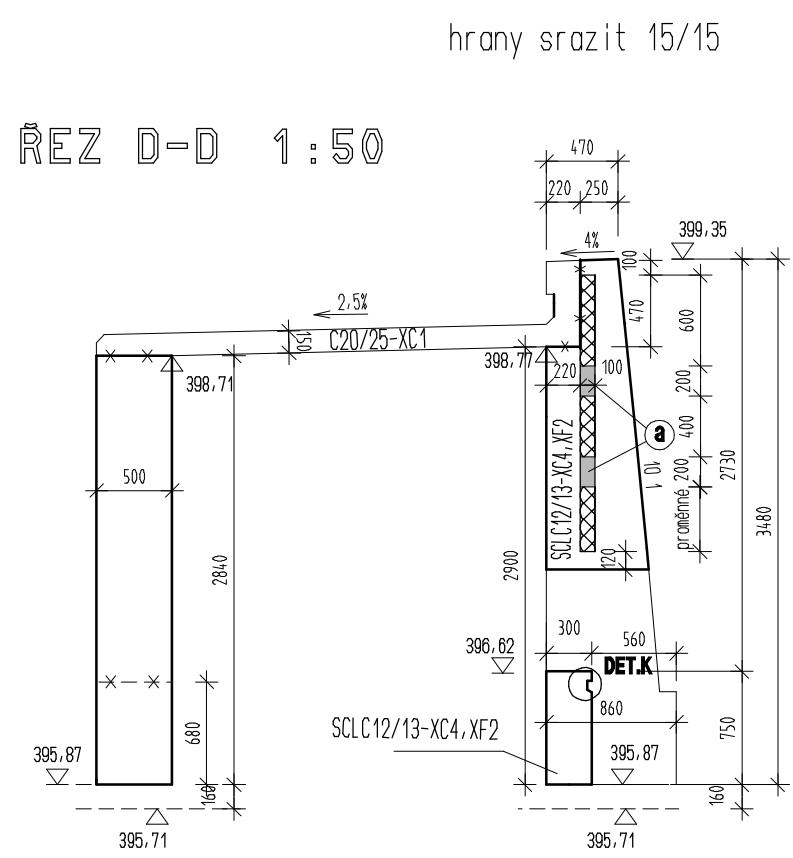
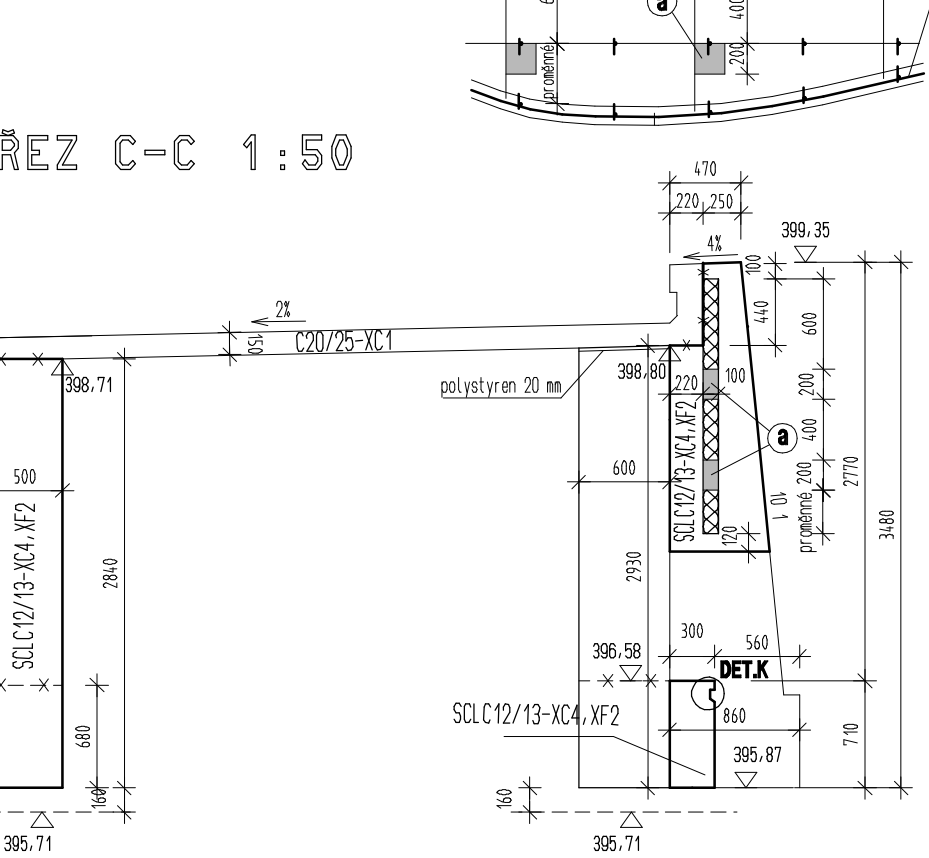
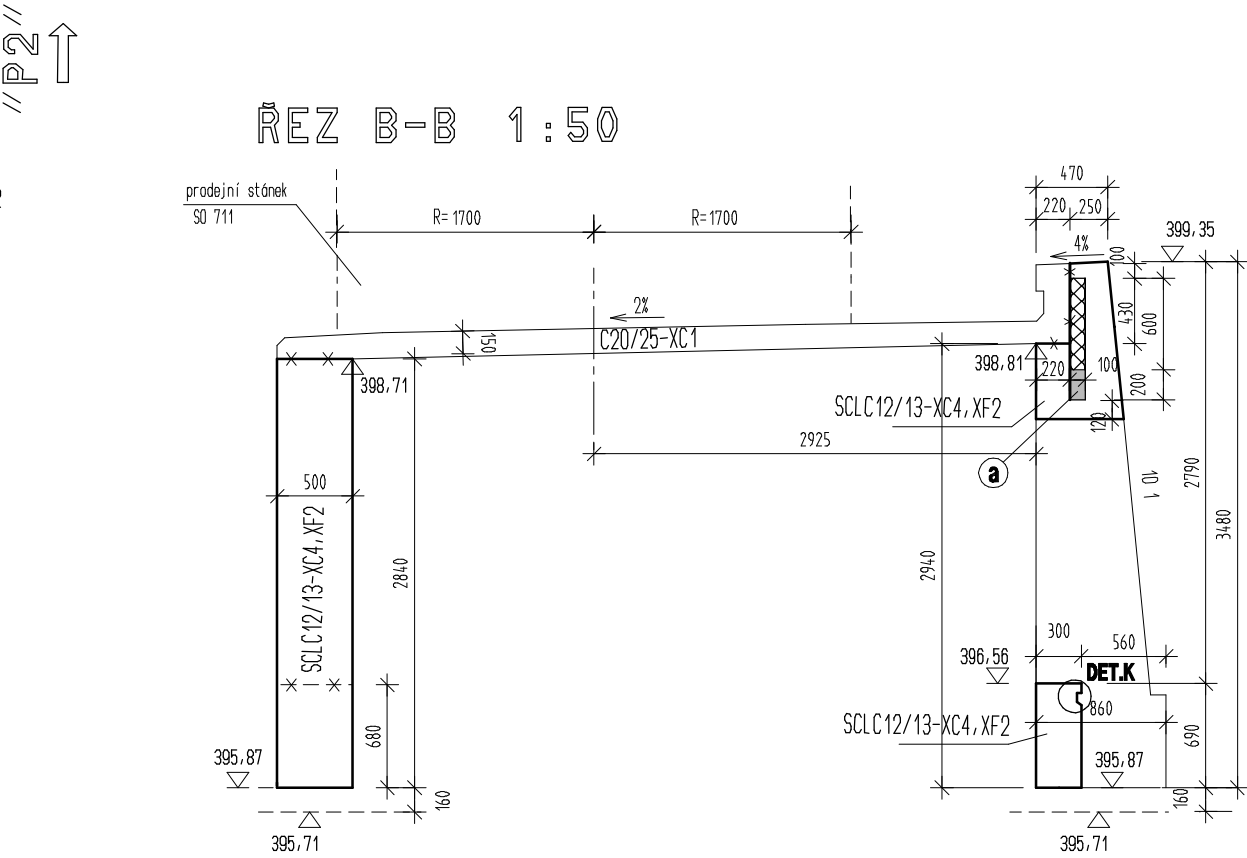
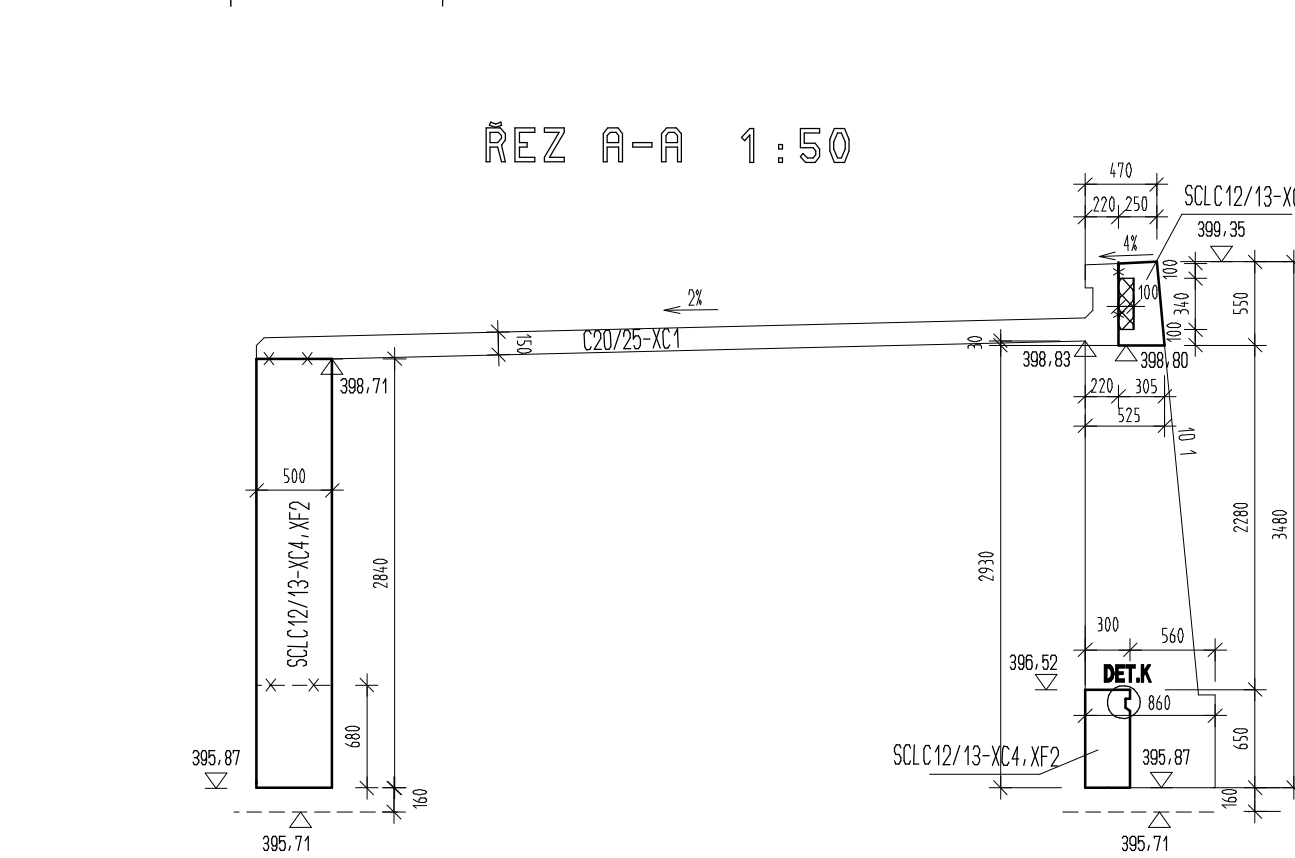
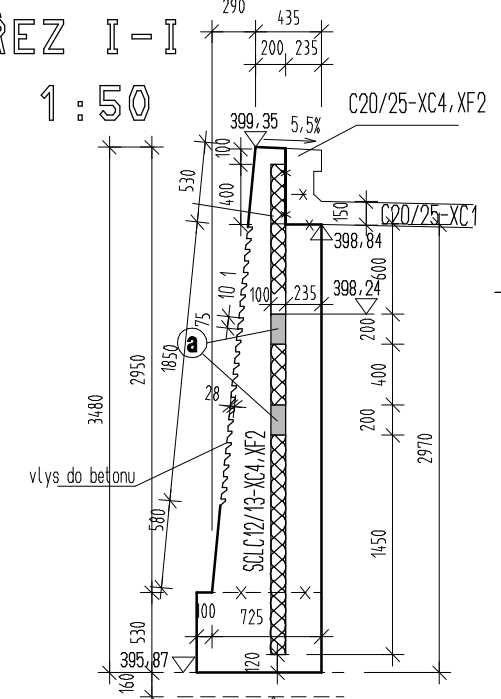
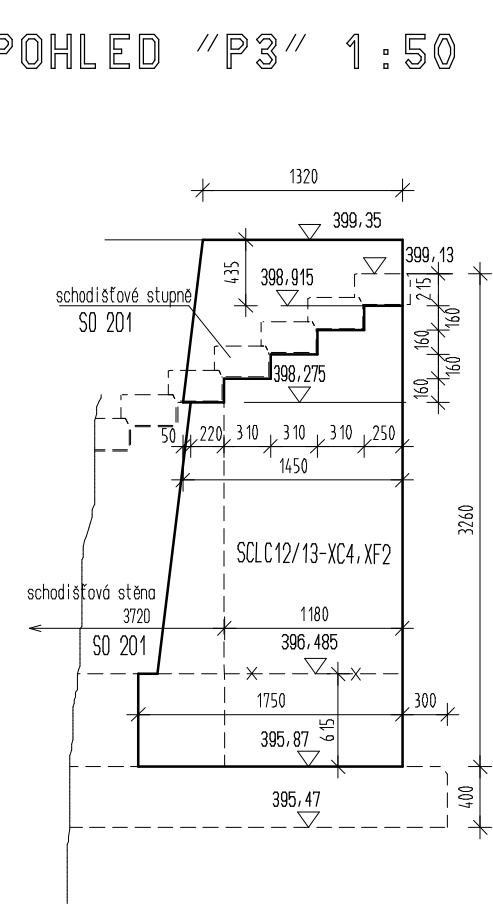
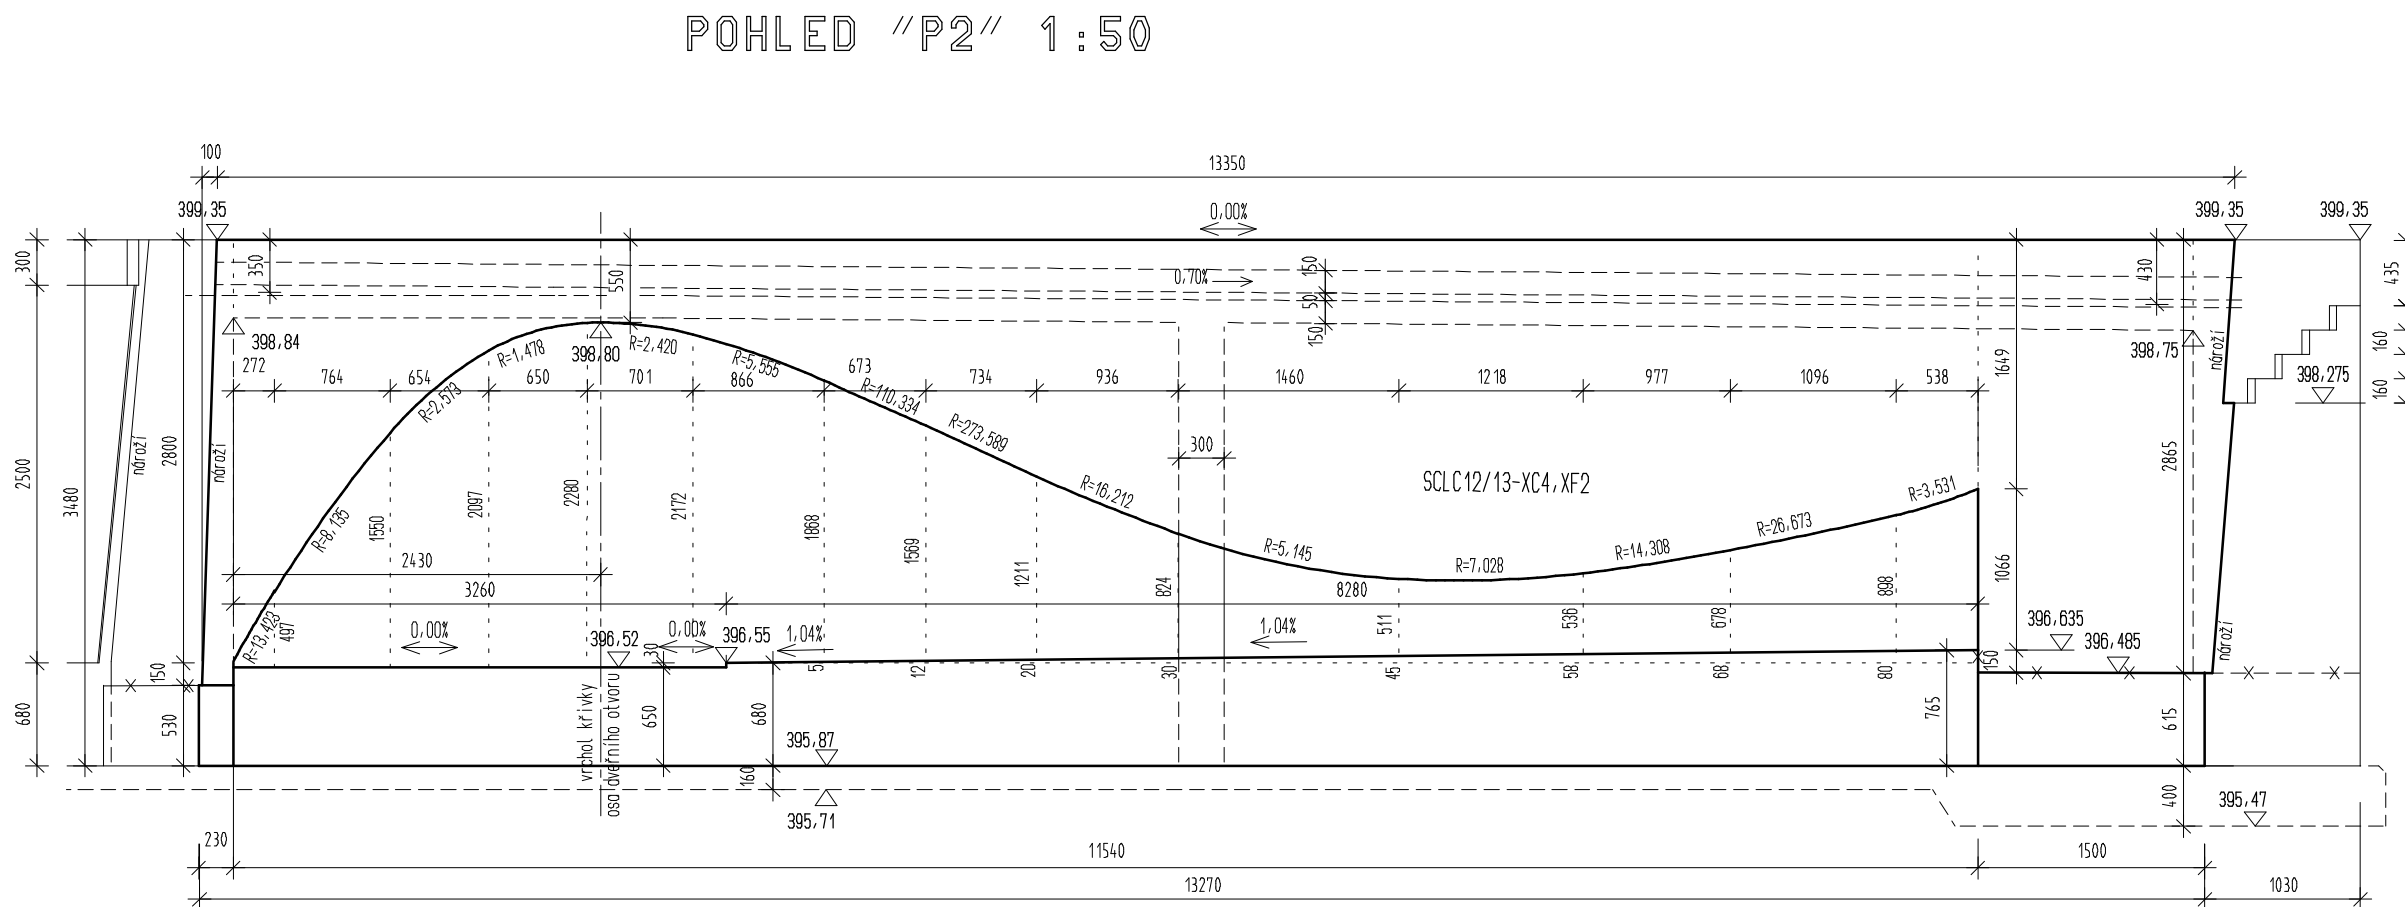
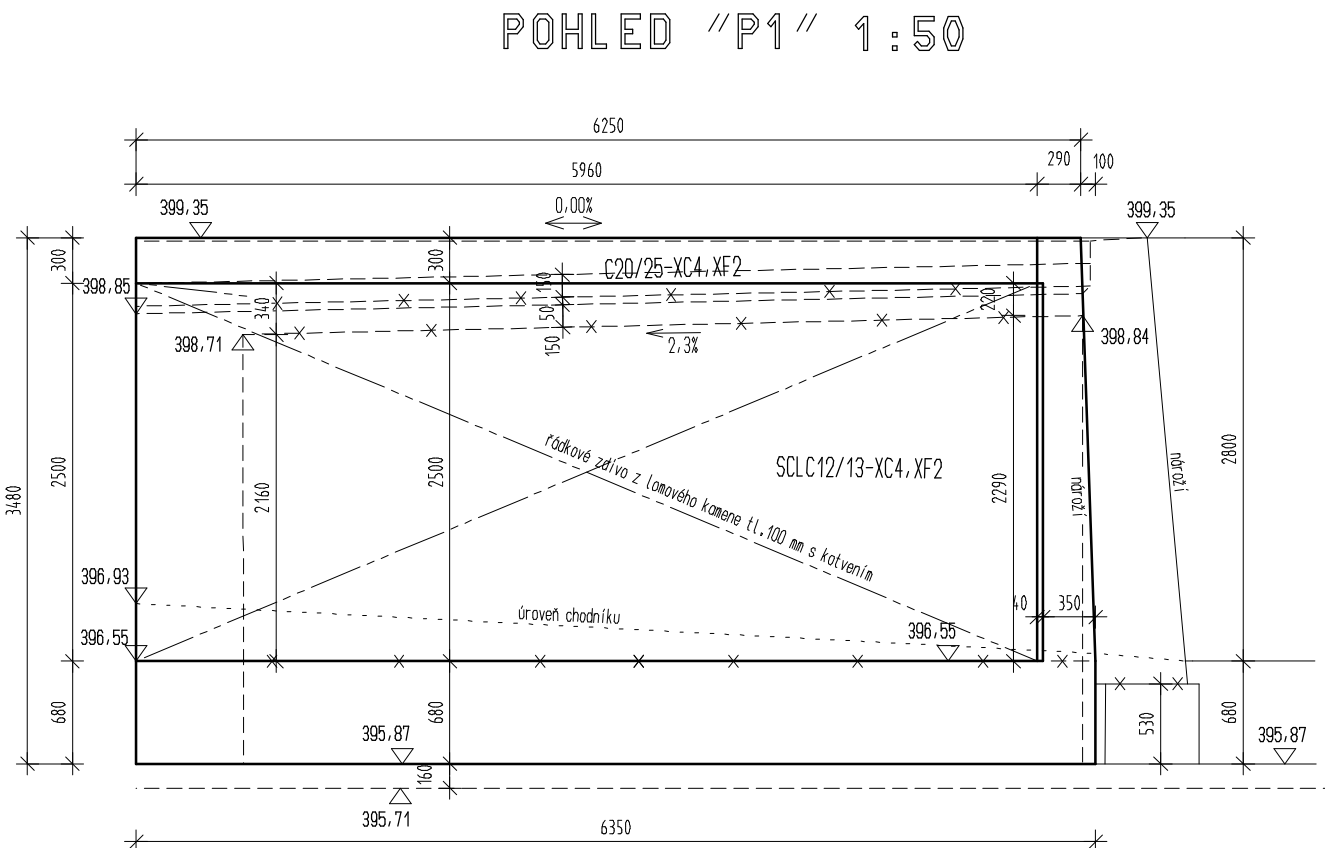


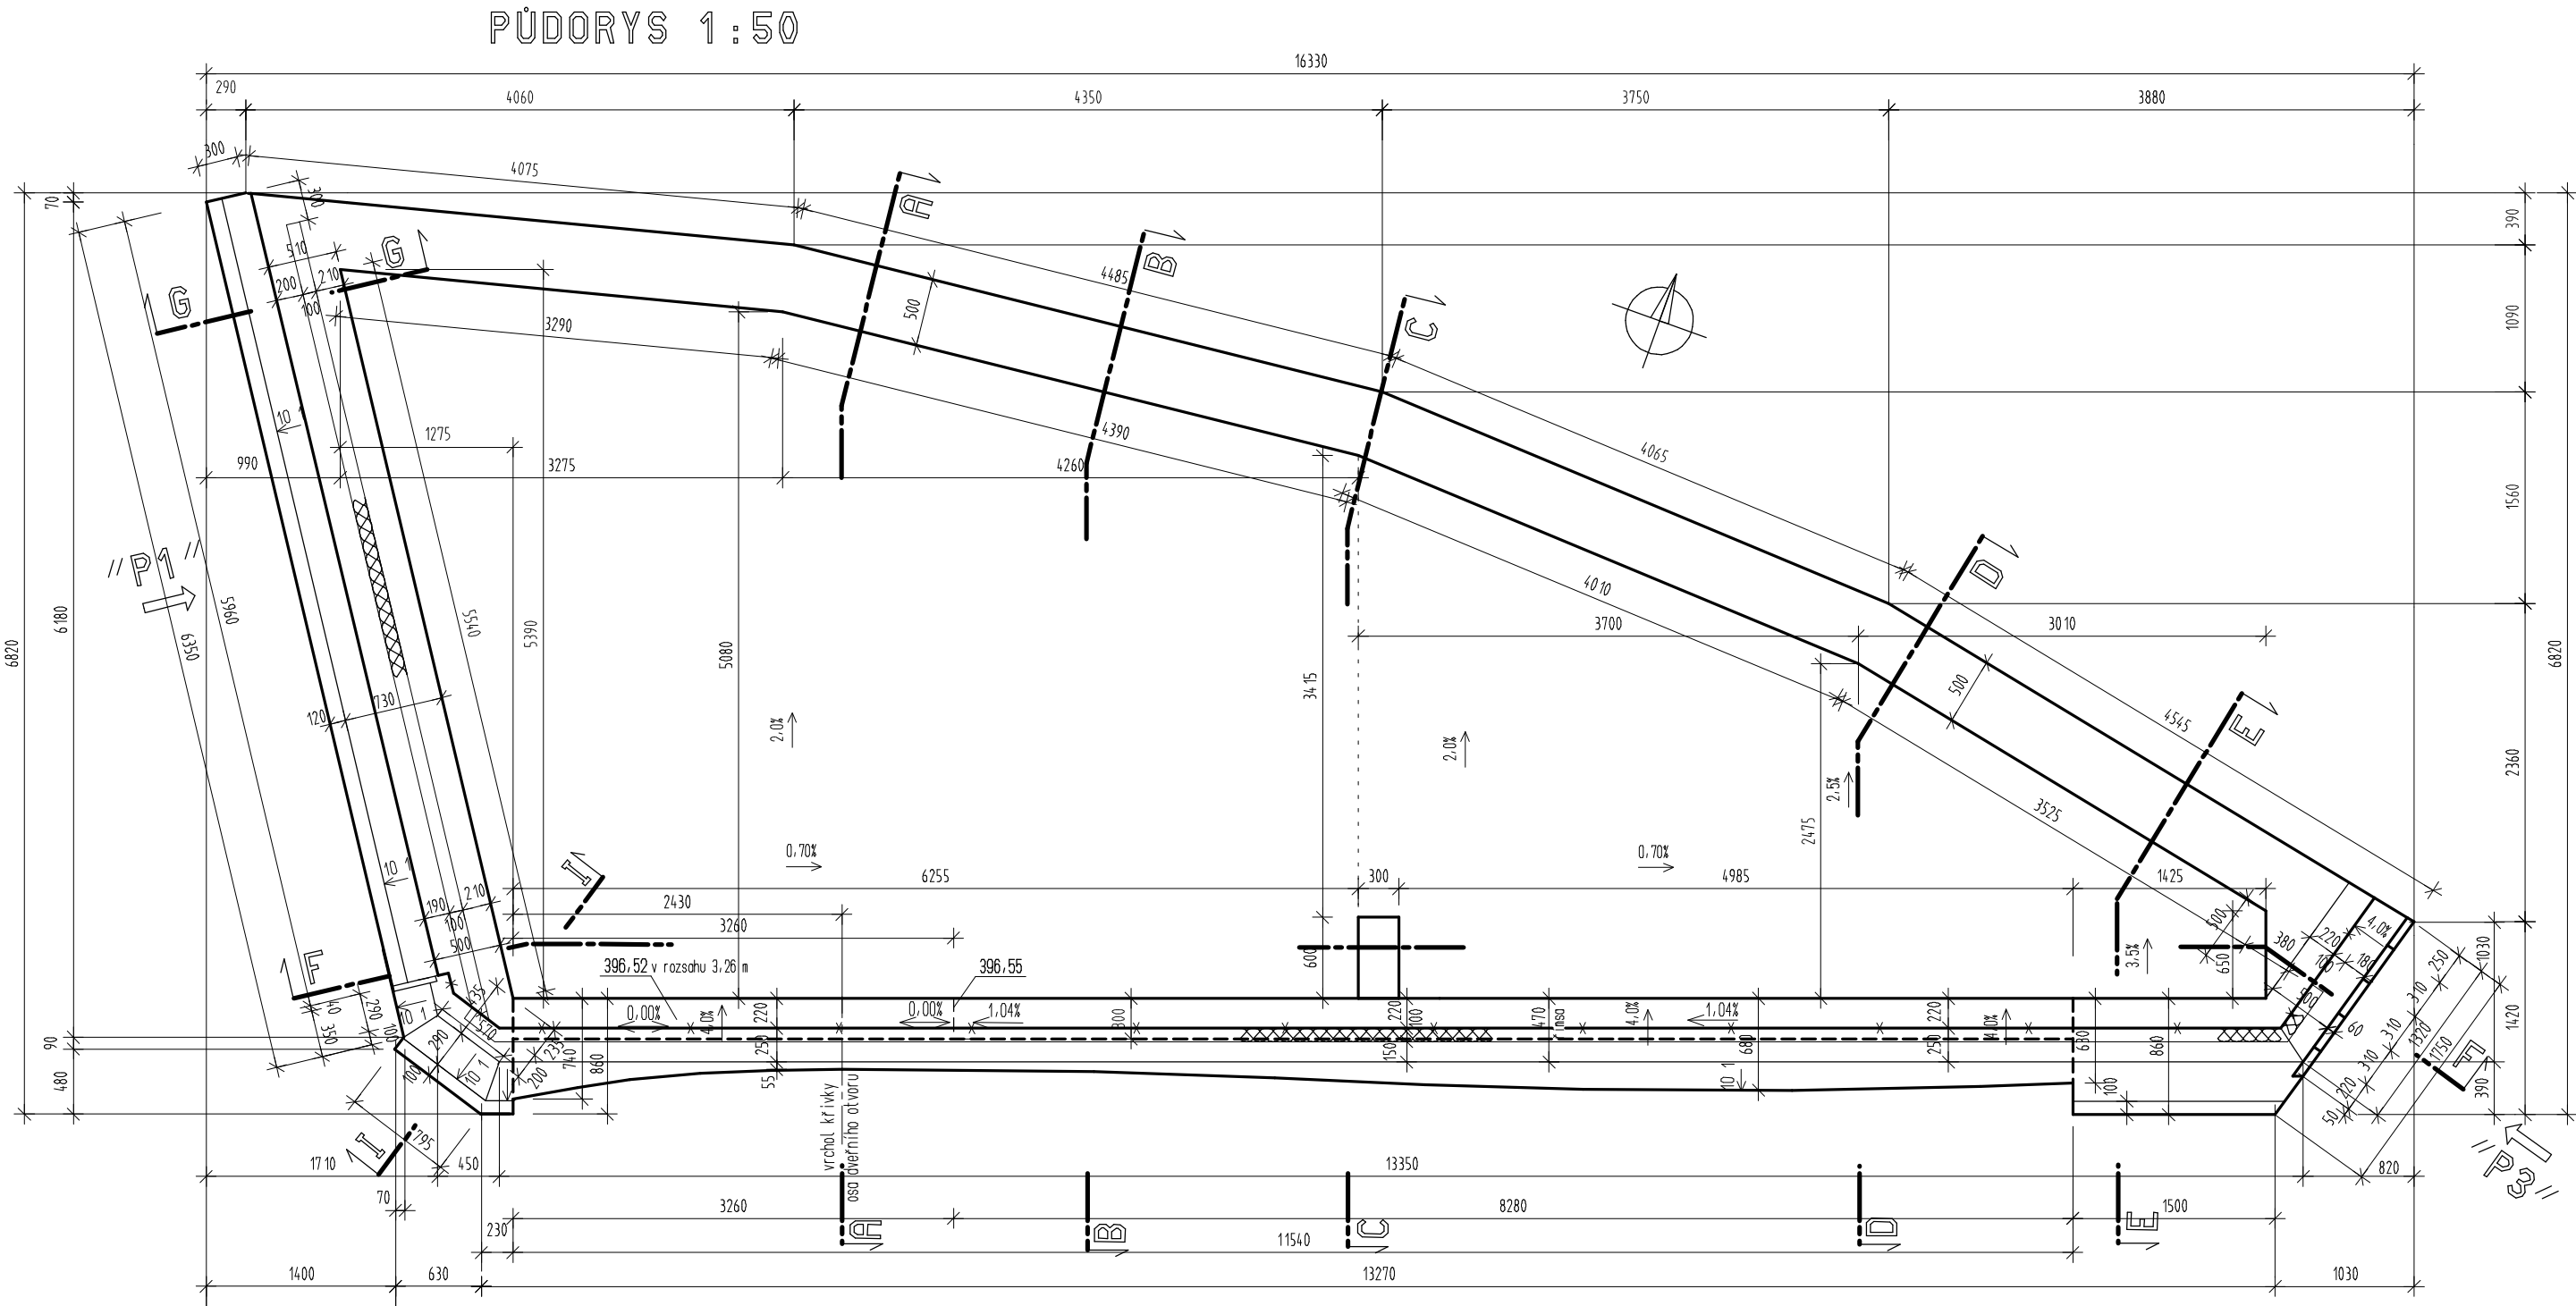


USPOŘADÁNÍ TEPELNÉ IZOLAČNÍ VÝPLNĚ-POHLED NA STĚNU

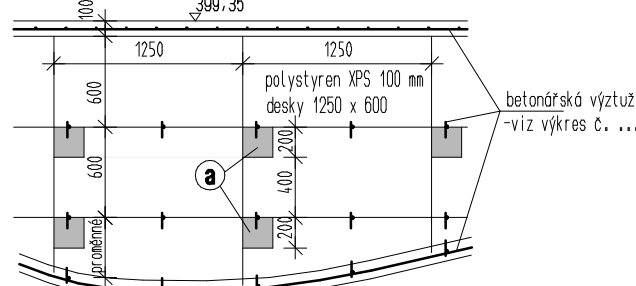

BETON SCLC12/13-XC4,XF2 $\gamma=1200 \text{ KG/M}^3$
SAMOZHUTNITELNÝ LEHKÝ POHLEDOVÝ BETON LIAPOR
hrany srazit 15/15

ÚPRAVA PRACOVNÍCH SPAR 1 10

DETAIL "K" 1:10

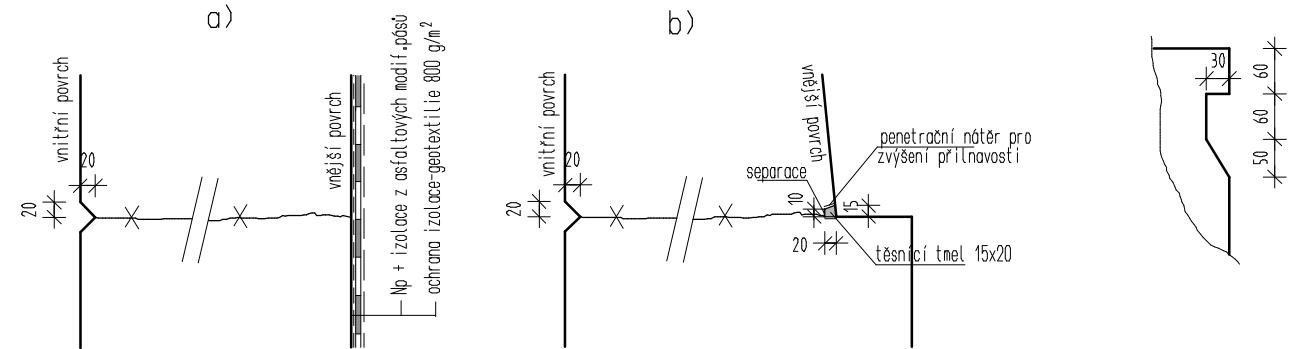

izolační nosník tl. 100 mm,
délka 200 mm, výška 200 mm
pro přenos posouvajících sil
celkem ks 30

extrudovaný polystyren
XPS 100 mm