


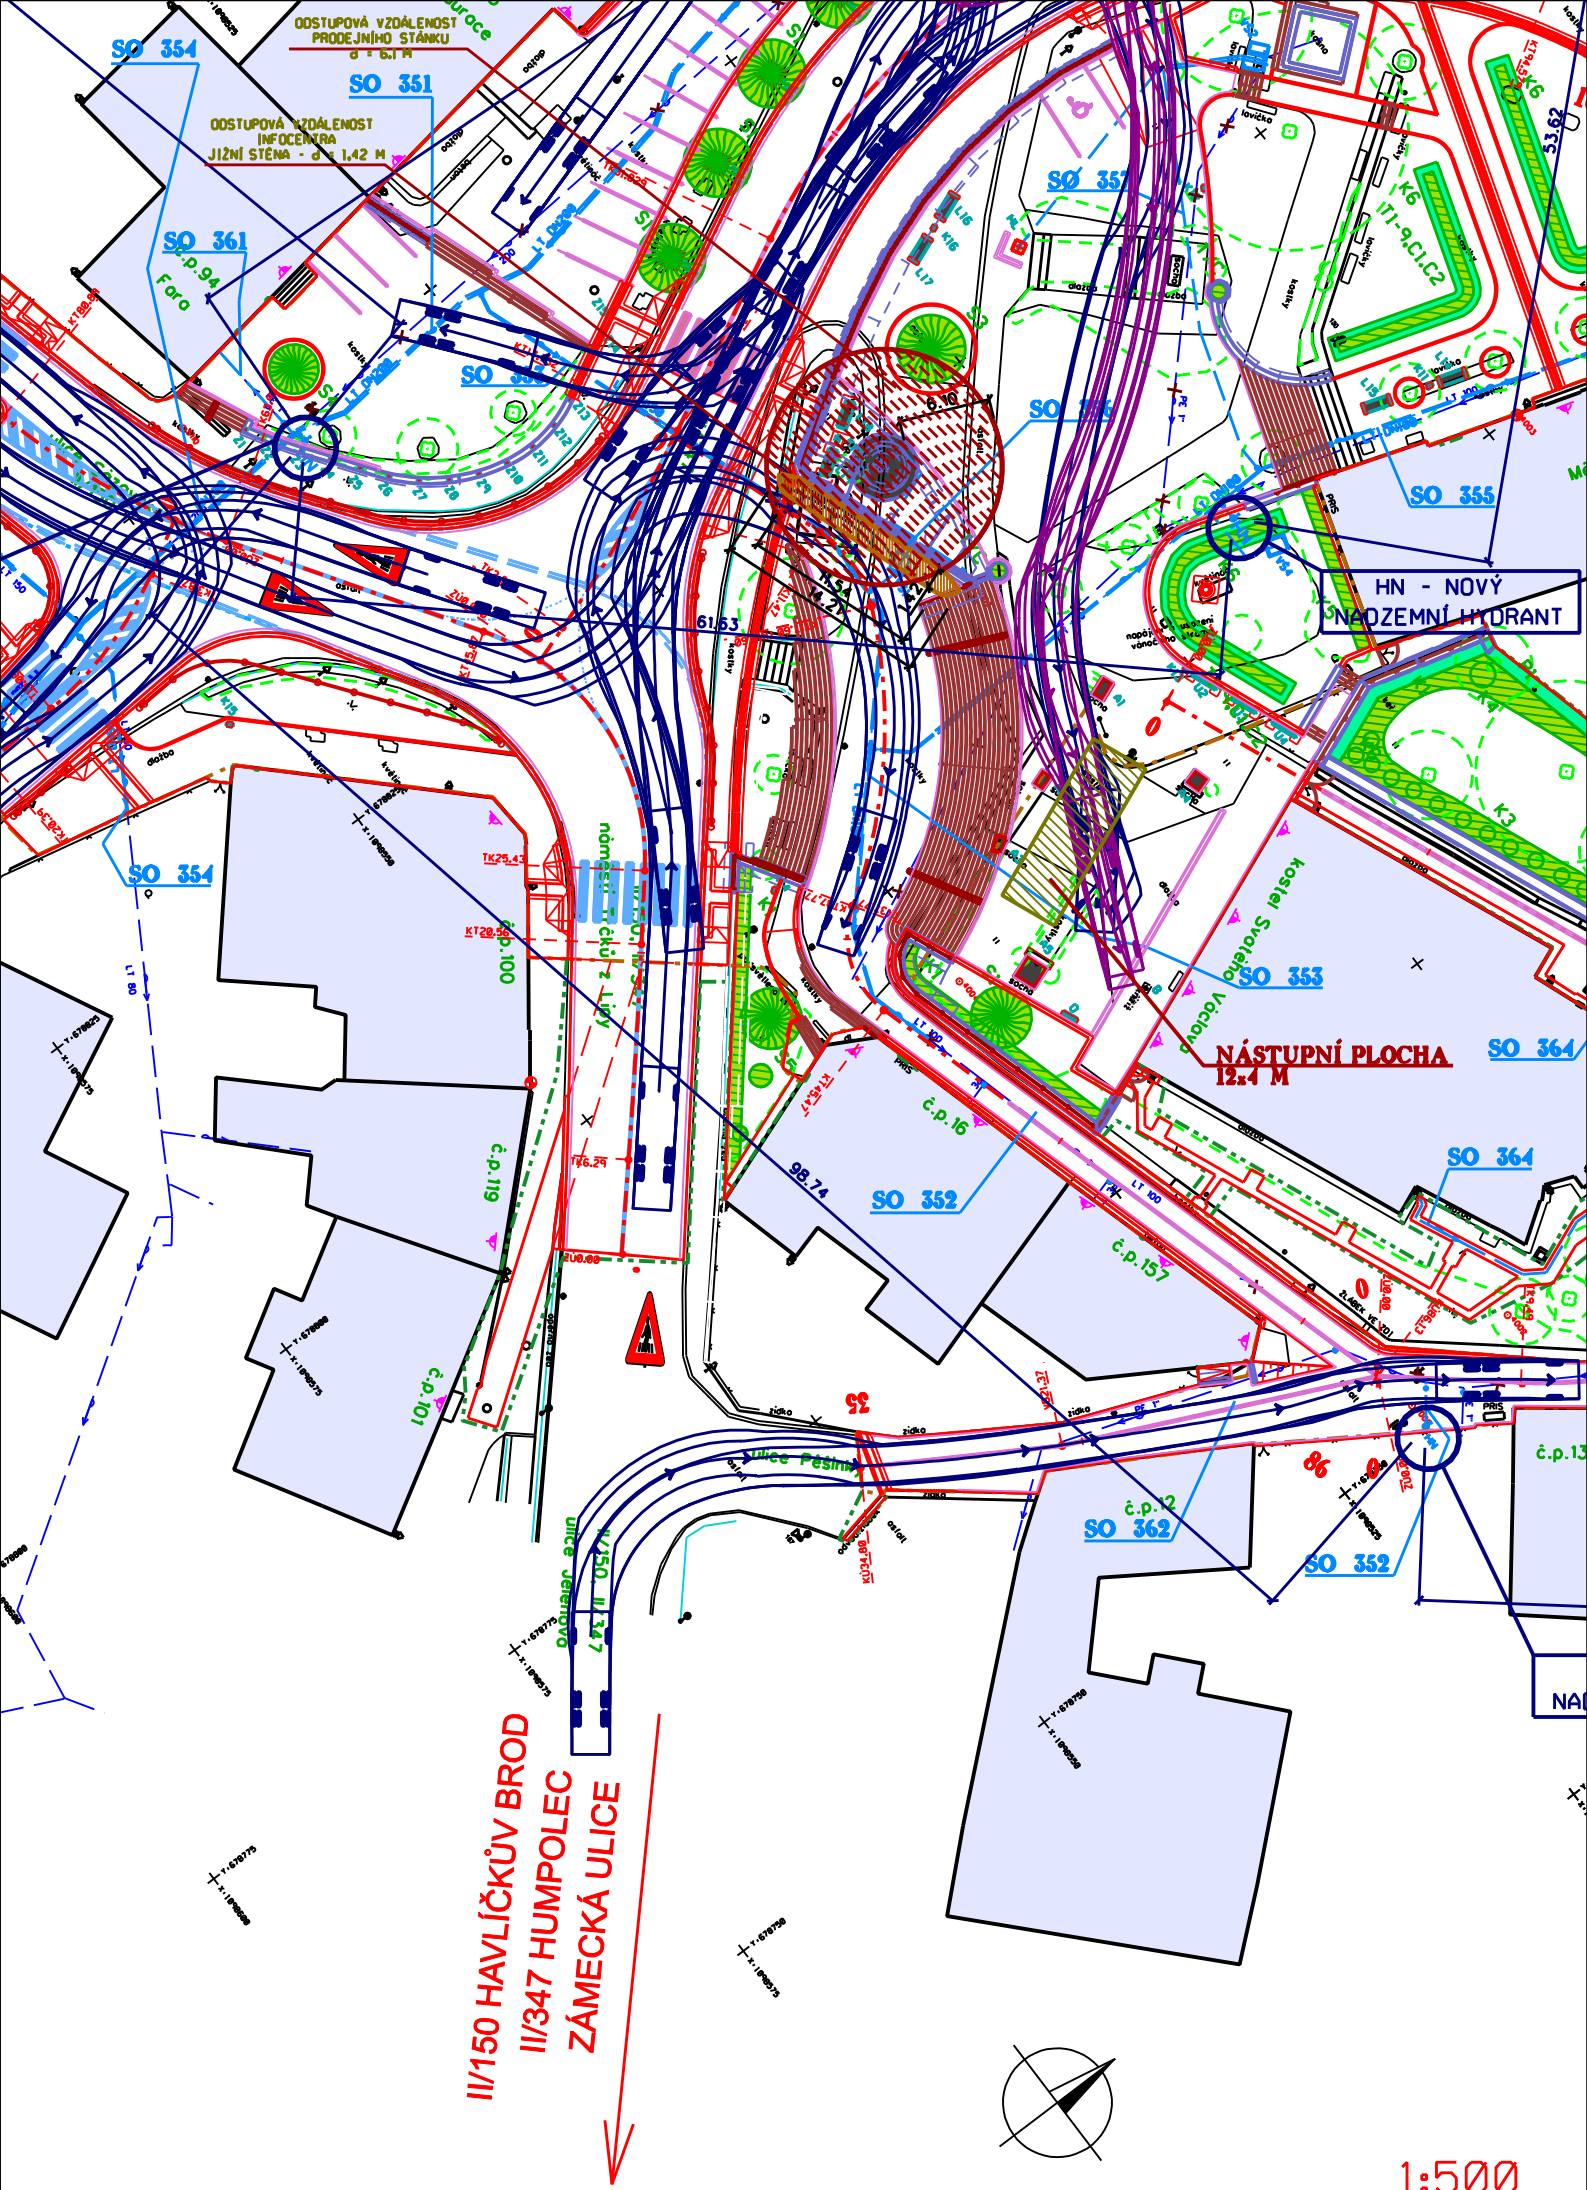

III/150 HAVLÍČKŮV BROD
II/347 HUMPOLEC
ZÁMECKÁ ULICE

1:500