


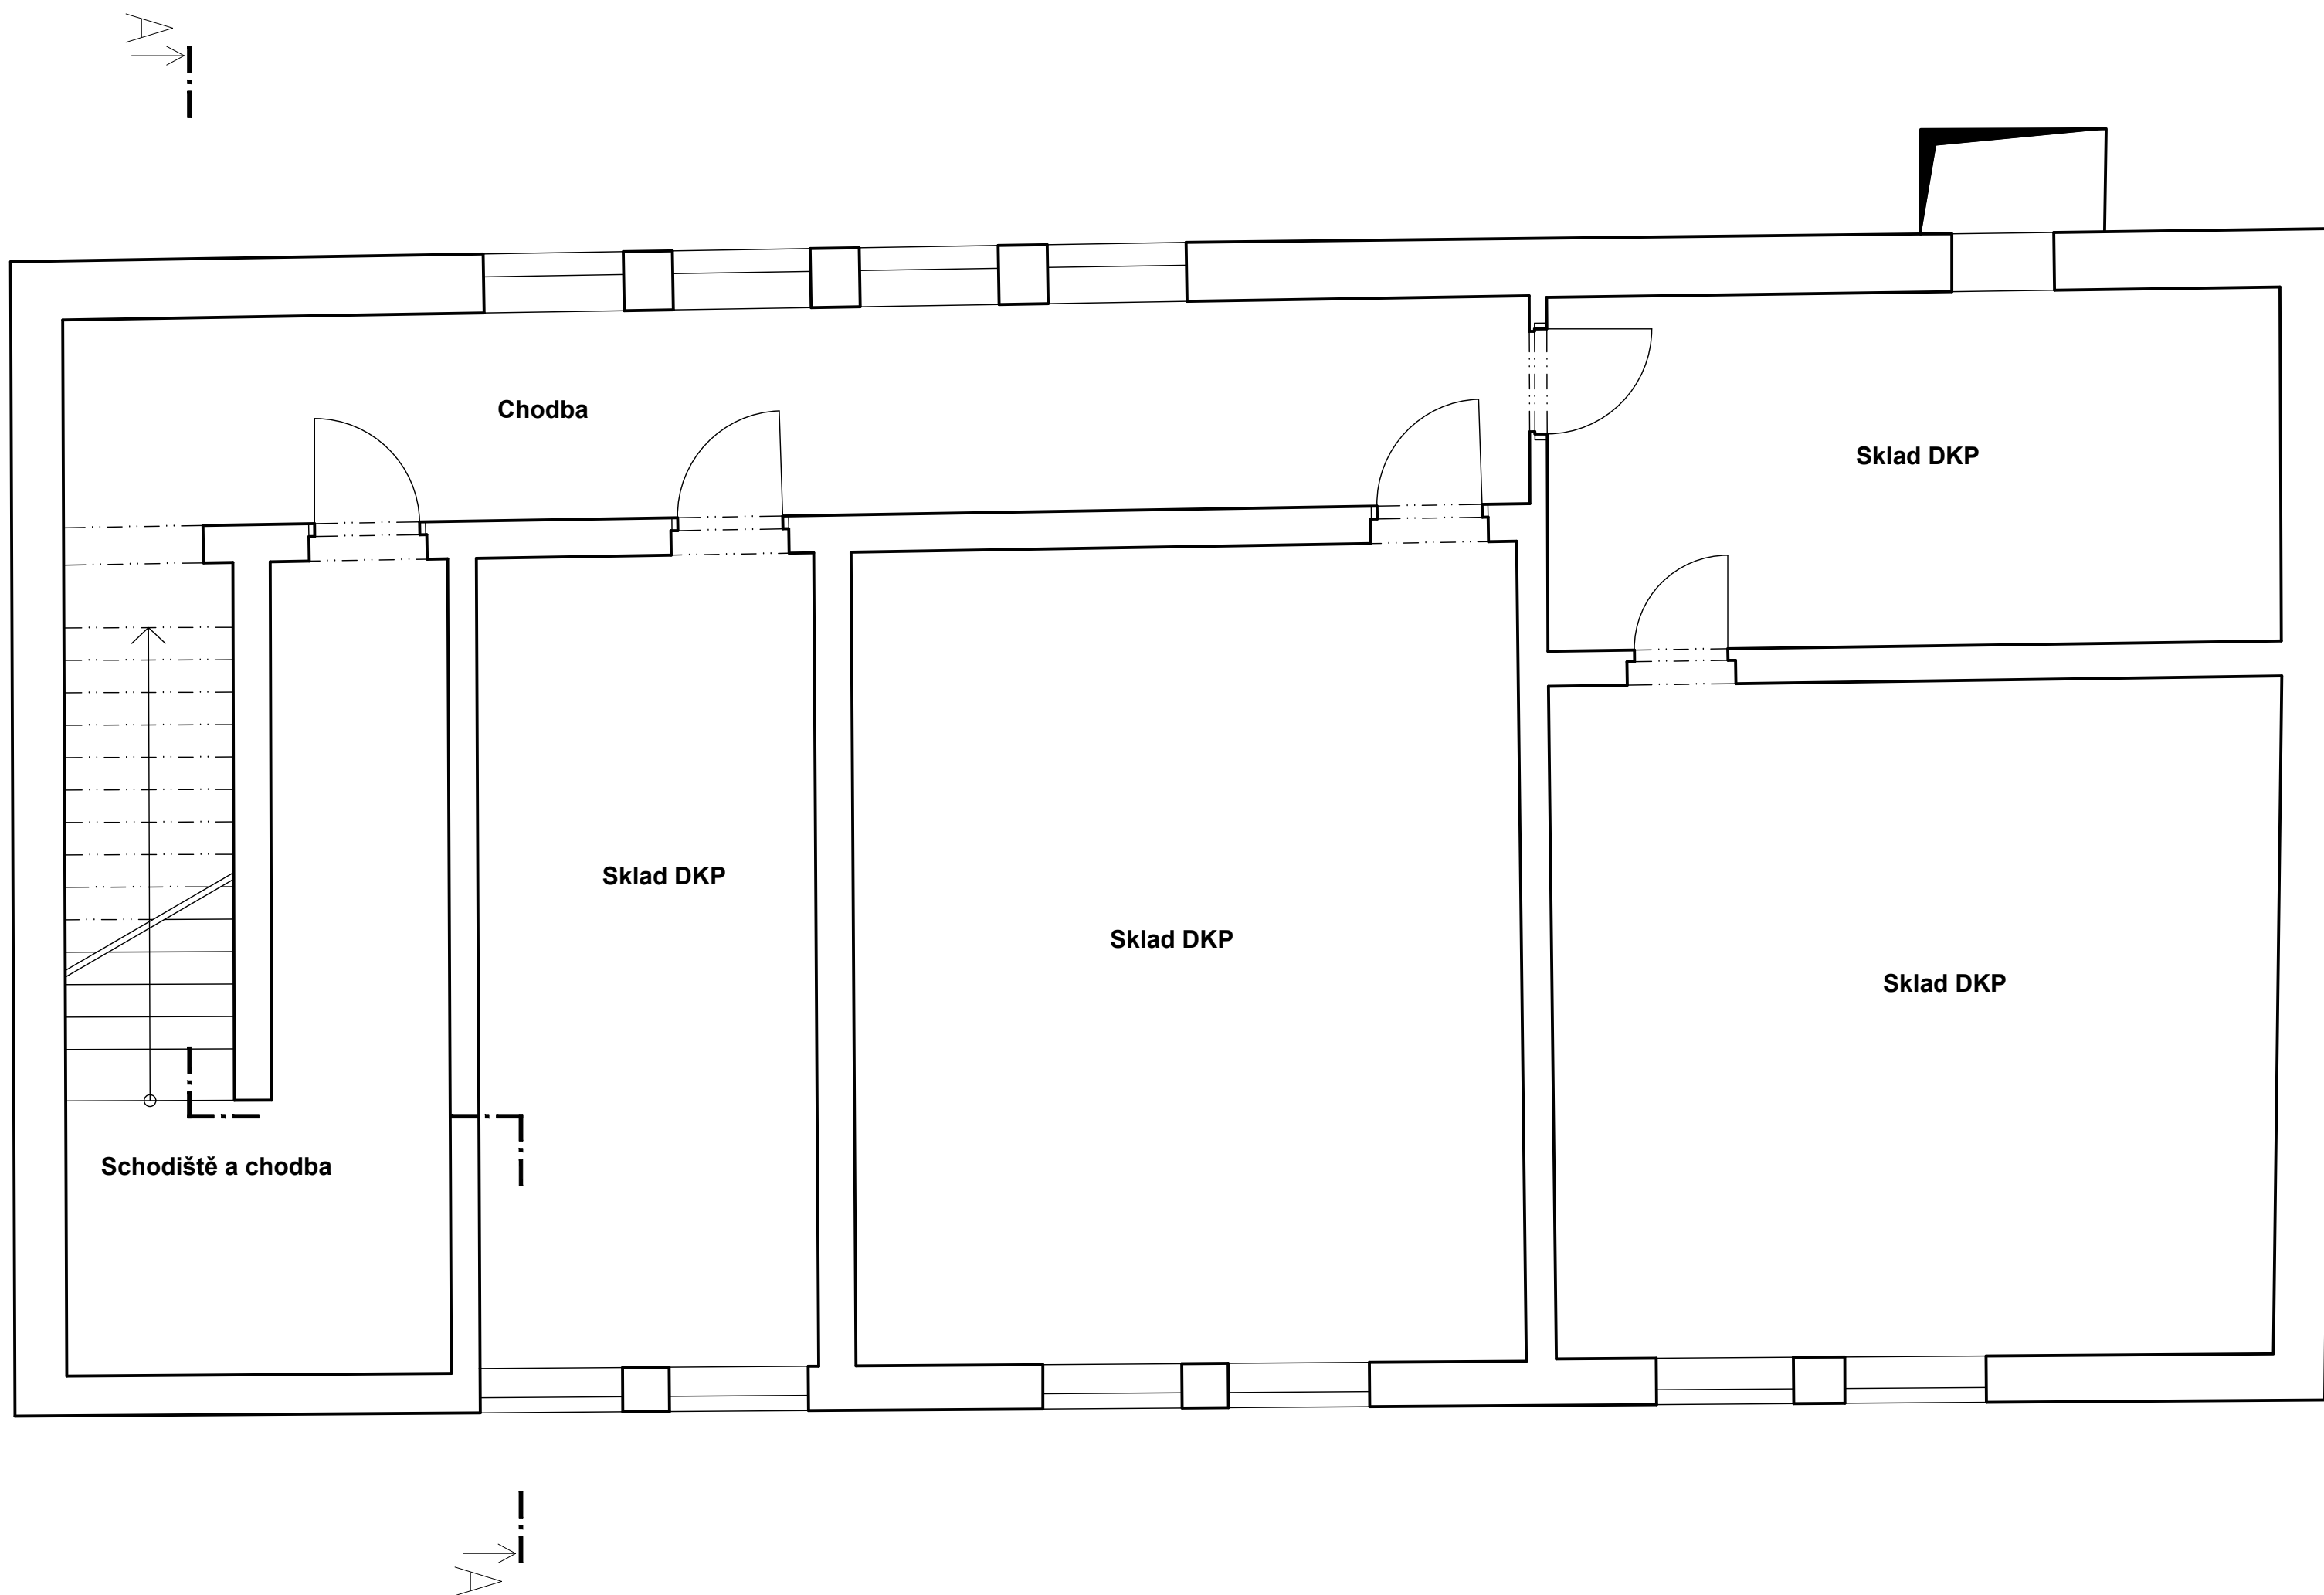

±0,000 = STÁVAJÍCÍ PODLAHA OBJEKTU V 1NP

VYPRACOVAL	Libor Sobotka		
ZOD. PROJEKTANT	Ing. Jaroslav Rouš		
INVESTOR	Obec Šlapanov, Šlapanov 40, 582 51 Šlapanov		
MÍSTO STAVBY	Šlapanov 1, Šlapanov 582 51		
NÁZEV STAVBY	STAVEBNÍ ÚPRAVY ŠKOLNÍ KUCHYNĚ ŠLAPANOV		
STAVEBNÍ OBJEKT	K.ú. Šlapanov [762822], p.č. st.162	FORMÁT	A2
ČÁST	D.1.1 Architektonicko–stavební řešení	DATUM	11/2023
OBSAH:	PŮDORYS 1.PP - STÁVAJÍCÍ STAV	STUPEŇ PD	DSP
		MEŘÍTKO	Č. VÝKRESU
		1:50	D.1.1.03