


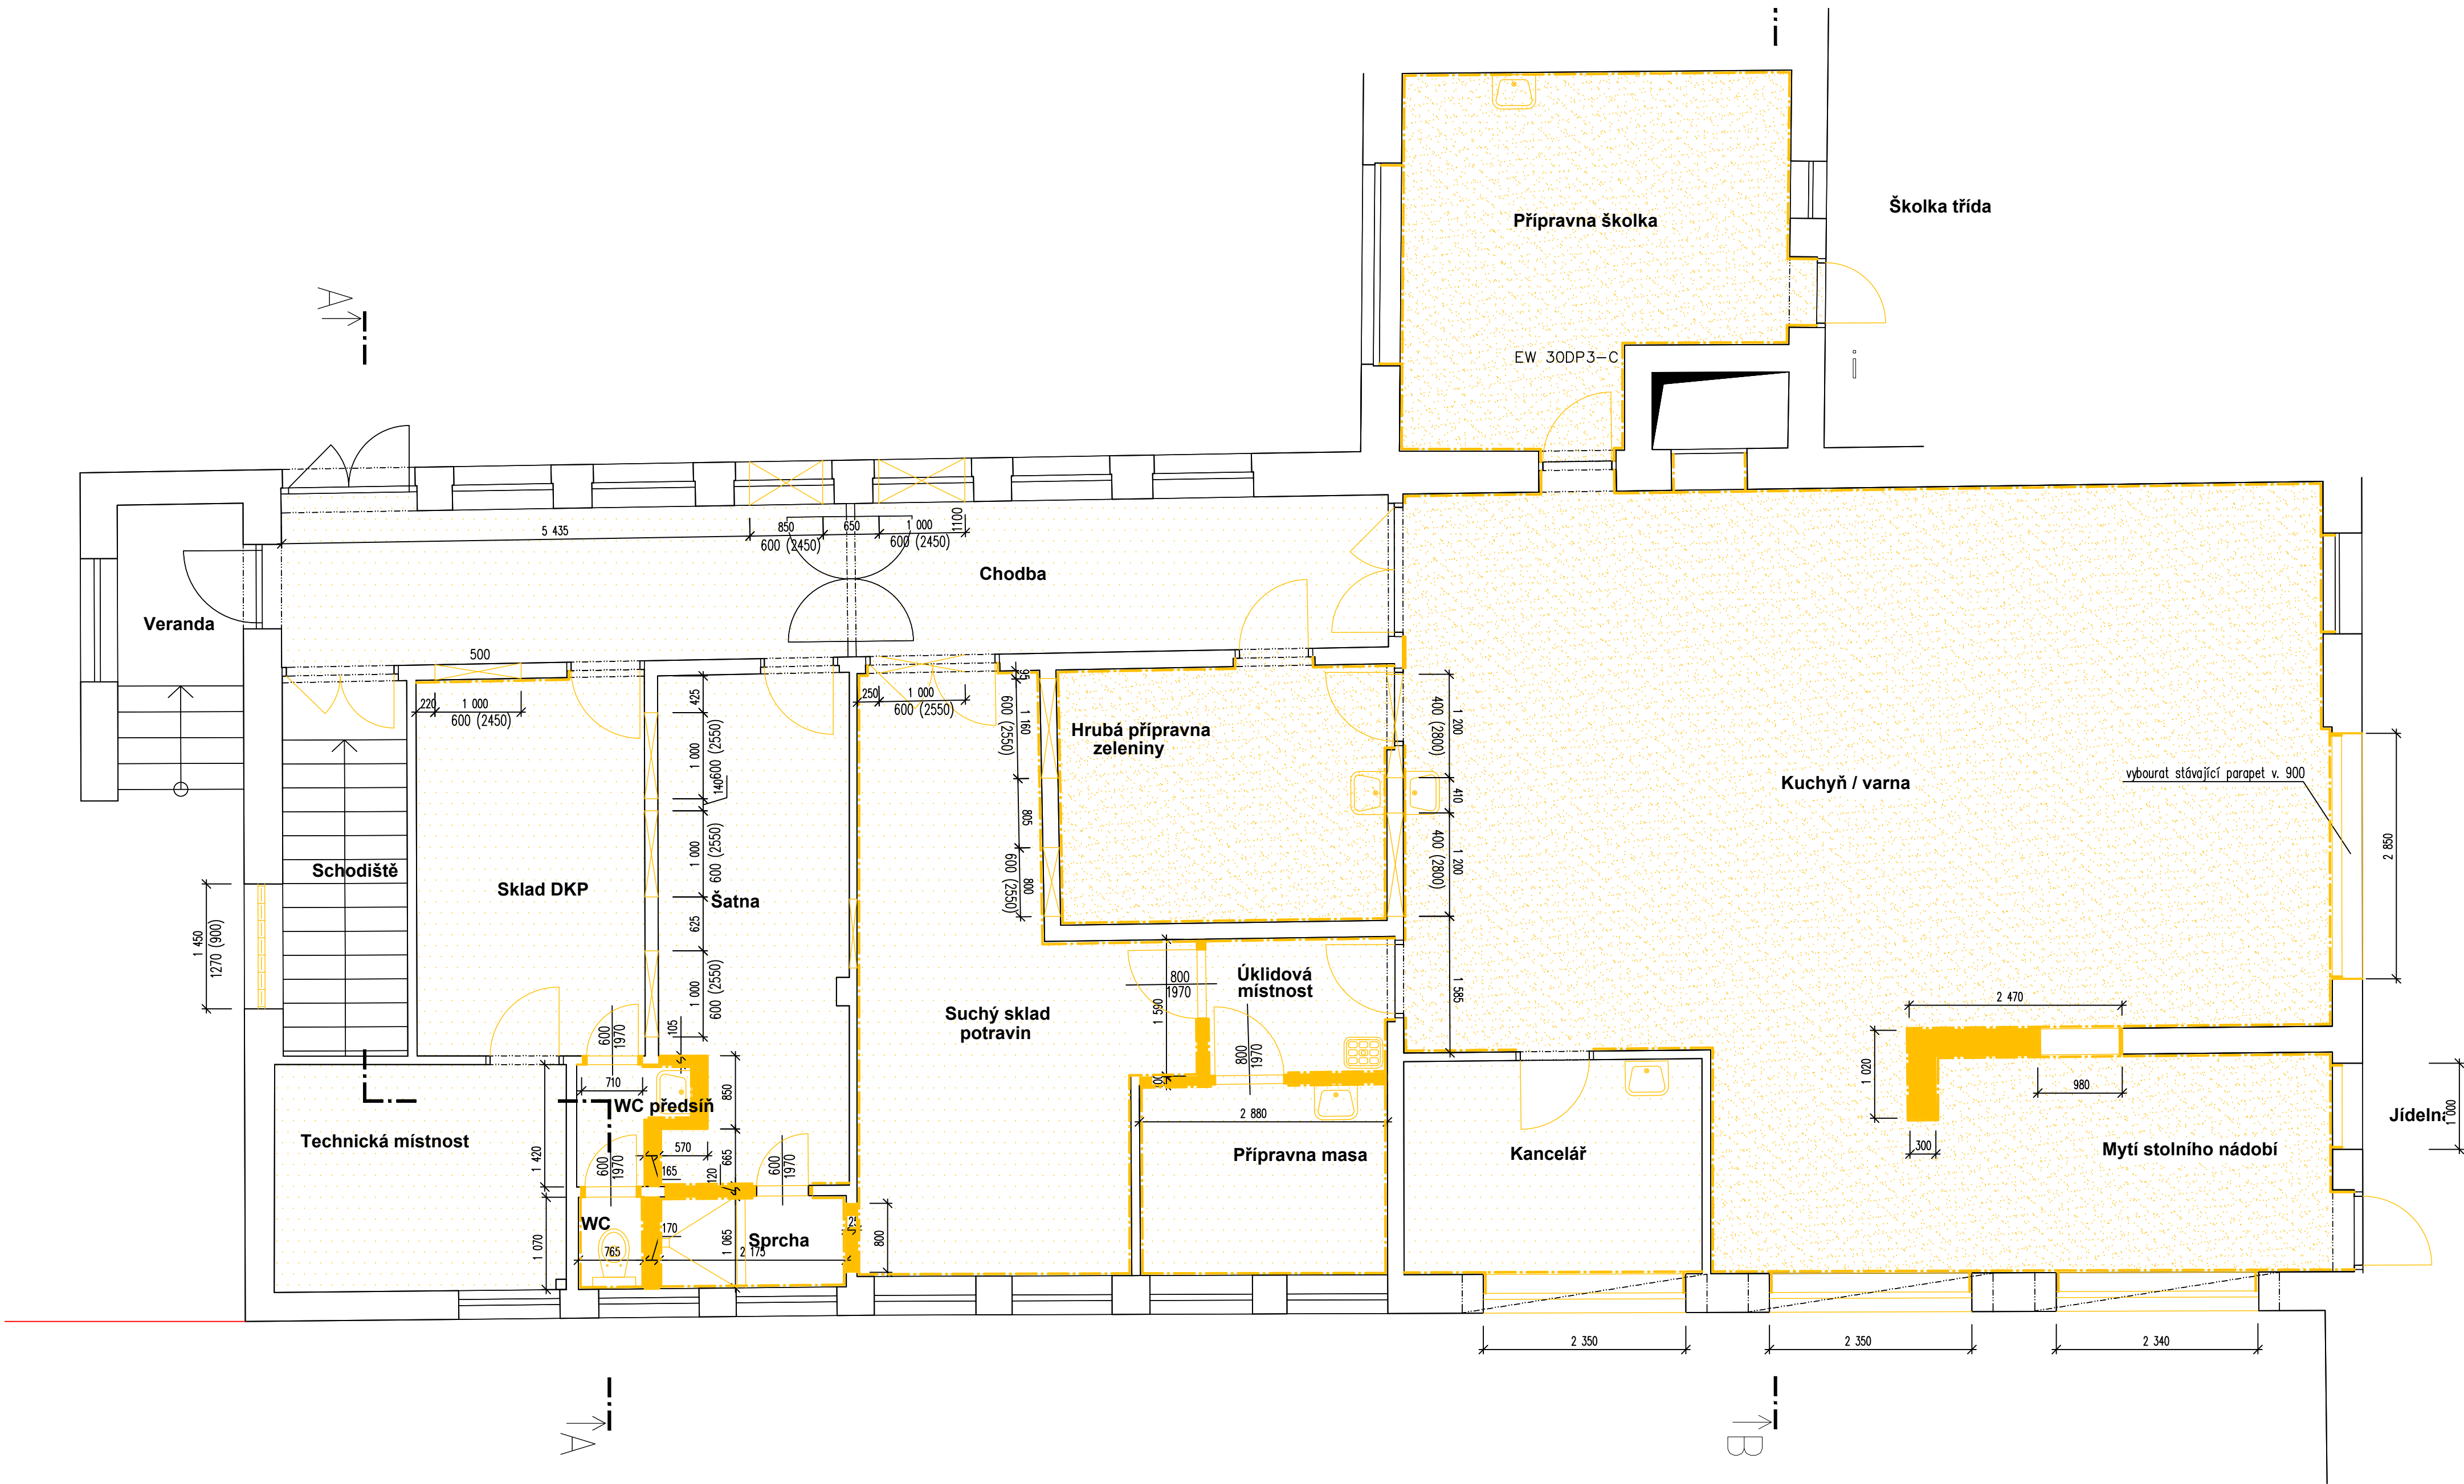

POPIS BOURACÍCH PRACÍ

- Před zahájením prací provést vyklizení prostoru, vystěhování a uskladnění znovu použitelného vybavení.
- Odpojit a demontovat rušená elektrická zařízení a dotčené rozvody.
- Vybourat příčky a konstrukce dle výkresu bouracích prací.
- Odstranit stávající obklady, dlažby a podkladní beton ve vyznačených částech.
- Před bouráním otvorů osadit překlady dle PD.
- Vysadit dvevní křídla, stávající zárubně určené k ponechání chránit proti poškození.
- Suti a demontovaný materiál průběžně odvážet a ekologicky likvidovat.
- Veškeré práce koordinovat se stávajícími profesními rozvody a skutečným stavem na stavbě.

LEGENDA HMOT:

- ZDÍVO STÁVAJÍCÍ SMÍŠENÉ
- BOURANÉ SVISLÉ KONSTRUKCE (ZDĚNÉ, CIHELNÉ)
- BOURÁNÍ PODLAHOVÝCH VRSTEV AŽ NA NOSNOU ČÁST STROPU (BETON, ASFALTOVÁ IZOLACE CCA 80 – 100mm)
- BOURÁNÍ NAŠLAPNÉ VRSTVY PODLAHY (DLAŽBA CCA 15 mm)
- BOURÁNÍ KERAMICKÝCH OBKLADŮ V. 2000
- VYVĚŠENÍ A LIKVIDACE STÁVAJÍCÍCH DVEŘÍ
- VYBOURÁNÍ STÁVAJÍCÍCH OKENNÍCH VÝPLNÍ VČ. EXT. I INT. PARAPETU
- VYBOURÁNÍ ZAŘÍZOVACÍCH PŘEDMĚTŮ

±0,000 = STÁVAJÍCÍ PODLAHA OBJEKTU V 1.NP

VYPRACOVAL	Libor Sobotka		
ZOD. PROJEKTANT	Ing. Jaroslav Rouš		
INVESTOR	Obec Šlapanov, Šlapanov 40, 582 51 Šlapanov		
MÍSTO STAVBY	Šlapanov 1, Šlapanov 582 51		
NÁZEV STAVBY	STAVEBNÍ ÚPRAVY ŠKOLNÍ KUCHYNĚ ŠLAPANOV	FORMÁT	8xA4
STAVEBNÍ OBJEKT	K.ú. Šlapanov [762822], p.č. st.162	DATUM	03/2026
ČÁST	D.1.1 Architektonicko-stavební řešení	STUPEŇ PD	DPS
OBSAH:	PŮDORYS 1.NP - BOURACÍ PRÁCE	MÉRITKO	Č. VÝKRESU D.1.1.05