
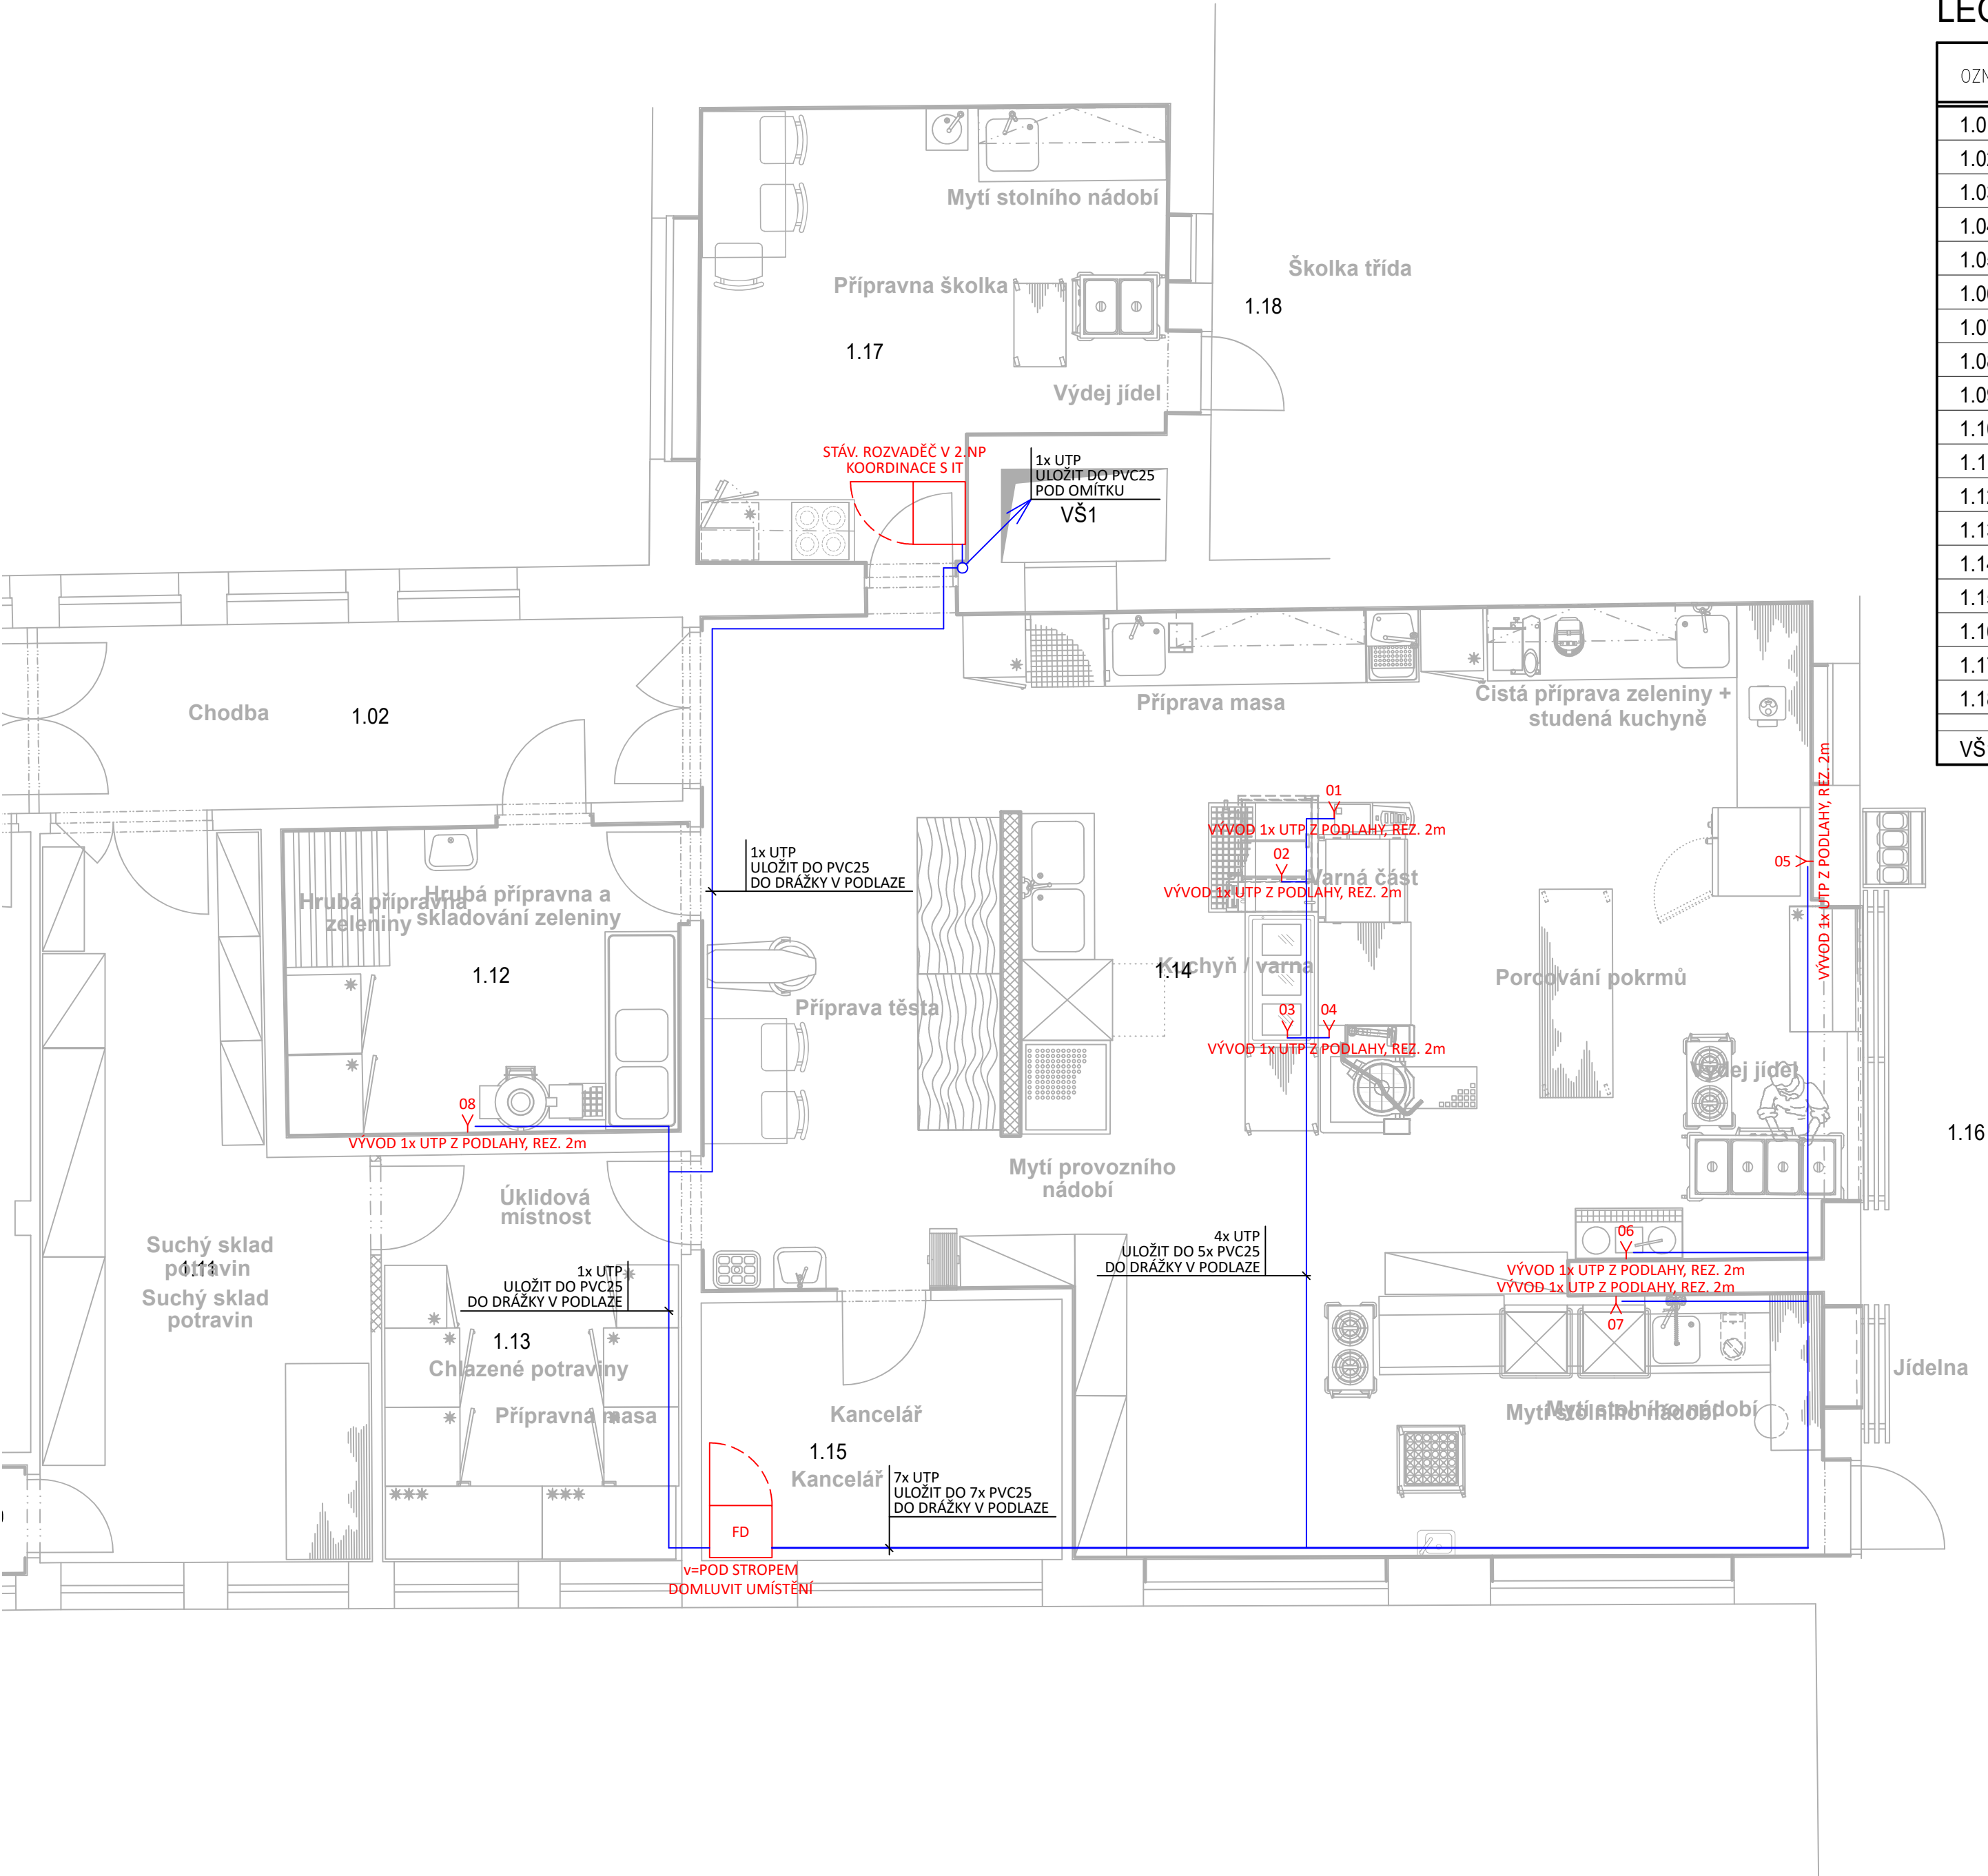


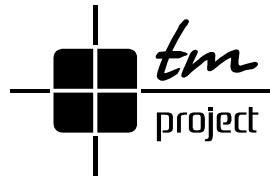

LEGENDA MÍSTNOSTÍ:

OZN.	NÁZEV MÍSTNOSTI	PLOCHA [m²]	PODLAHA	ÚPRAVA POVRCHU	POZNÁMKA
1.01	VERANDA	5,03	KERAM. DLAŽBA	VÁP. ŠTUK	KERAM. OBKL. 2,1m
1.02	CHODBA	23,76	KERAM. DLAŽBA	VÁP. ŠTUK	KERAM. OBKL. 2,1m
1.03	SCHODIŠTĚ	6,39	KERAM. DLAŽBA	VÁP. ŠTUK	KERAM. SOKL
1.04	SKLAD INVENTÁŘE	11,67	STÁVAJÍCÍ PARKETY + TERASO	VÁP. ŠTUK	KERAM. SOKL
1.05	TECHNICKÁ MÍSTNOST	8,99	TERASO	VÁP. ŠTUK	KERAM. SOKL
1.06	PŘEDSÍŇ WC KUCHAŘKY	1,33	KERAM. DLAŽBA	VÁP. ŠTUK	KERAM. OBKL. 2,1m
1.07	WC KUCHYŘKY	1,20	KERAM. DLAŽBA	VÁP. ŠTUK	KERAM. OBKL. 2,1m
1.08	ŠATNA KUCHAŘKY	12,72	KERAM. DLAŽBA	VÁP. ŠTUK	KERAM. SOKL
1.09	SPRCHA KUCHAŘKY	1,89	STÁVAJÍCÍ PARKETY + TERASO	VÁP. ŠTUK	KERAM. SOKL
1.10	ÚKLIDOVÁ KOMORA	1,45	TERASO	VÁP. ŠTUK	KERAM. SOKL
1.11	SUCHÝ SKLAD POTRAVIN	19,31	KERAM. DLAŽBA	VÁP. ŠTUK	KERAM. SOKL
1.12	HRUBÁ PŘÍPRAVNA ZELENINY	11,60	KERAM. DLAŽBA	VÁP. ŠTUK	KERAM. SOKL
1.13	CHLAZENÝ SKLAD	11,34	STÁVAJÍCÍ PARKETY + TERASO	VÁP. ŠTUK	KERAM. SOKL
1.14	KUCHYŇ / VARNA	90,08	TERASO	VÁP. ŠTUK	KERAM. SOKL
1.15	KANCELÁŘ	8,60	KERAM. DLAŽBA	VÁP. ŠTUK	KERAM. OBKL. 2,1m
1.16	JIDELNA				
1.17	PŘÍPRAVNA JÍDLA ŠKOLKA	17,97	KERAM. DLAŽBA	VÁP. ŠTUK	KERAM. SOKL
1.18	ŠKOLKA TŘÍDA				
VŠ1	VÝTAHOVÁ ŠACHTA	1,40	STÁVAJÍCÍ PODLAHA	STÁVAJÍCÍ OM.	

INVESTOR Obec Šlapanov, Šlapanov 40, 582 51 Šlapanov		DATUM 01/2025	 Valdecká 82 Hořovice, 26801 603 172 106 www.tmproject.cz
ZODPOVĚDNÝ PROJEKTANT ING. T.MIKULA	KRESLIL ING. T.MIKULA	STUPEŇ DPS	
AKCE Stavební úpravy školní kuchyně ŠLAPANOV		MĚŘÍTKO 1:50 FORMÁT A2	
OBSAH DISPOZICE 1.NP		ZAKÁZKA 25002	VÝKRES 25002-2