




LEGENDA:

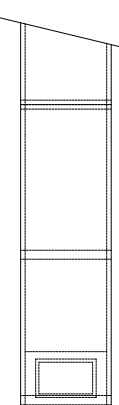


Přívodní vzduchovod TPV

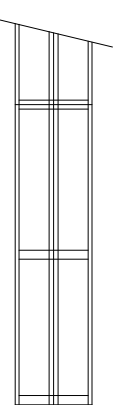

Odtahový vzduchovod TPV dvouřádky

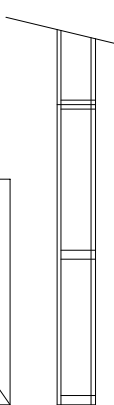

Odtahový vzduchovod TPV jednořady

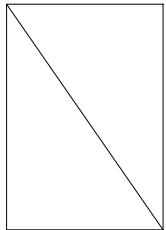

Polykarbonátová výpiň TPV



LED svítidlo 65W , IP20



LED svítidlo 44W ,IP20




LED svítidlo 22W ,IP20


Typ svítidla	počet kusů	příkon
LED 66	20 ks	20 x 65 W
LED 44	2 ks	2 x 44 W
LED 22	0 ks	0 x 22 W
LED zrnit.	5 ks	480 W
Počet připojení 1t.	0 x	
Počet připojení 3t.	1 x	

Účinnost odlučovačů

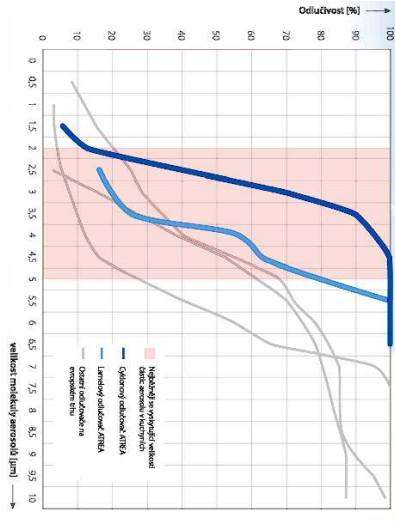

Stavební část - připravenost pro zaměření provozu

(zaměření je nezbytně nutné před výrobou větracího stropu,

- 1) Finální dokončení stěn, sloupů a přívlaků, tzn. dokončen štuk
- 2) Schválení definitivního provedení větracích stropů a projektů ostatních profesí (rozvod a umístění protipožárního systému, nouzové osvětlení rozvody elektroinstalace, rozvody ÚT, rozvod plynu apod.)


Stavební část - připravenost pro montáž systémů:

- 1) Instalované hlavní páteřní rozvody pro větrací strop - nutná koordinace s montážní firmou VZT
- 2) Dokončení podlahové krytiny
- 3) Finální dokončení stěn v prostorech instalace větracích stropů
- 4) Ukončení stavební práce tvořící prach a nečistoty
- 5) Dokončené možnosti práce ostatních profesí v prostoru instalace větracích stropů (rozvod elektroinstalace, rozvod ÚT, rozvod plynu apod.)


Část elektro-požadovaná připravenost:

- 1) Osazený vodíčk PE (CVA 4 mm, žlutá-zelený) nad konstrukci větracího stropu
- 2) Určené jednotlivé sekce (zóny) rozsvícení svítidel
- 3) Maximální trvalé zatížení 1ks (480W) zdroj je 390W
- 4) Max počet LED 480W zdrojů jistič 16A "C" je 2 ks na 1 fázi

RENK

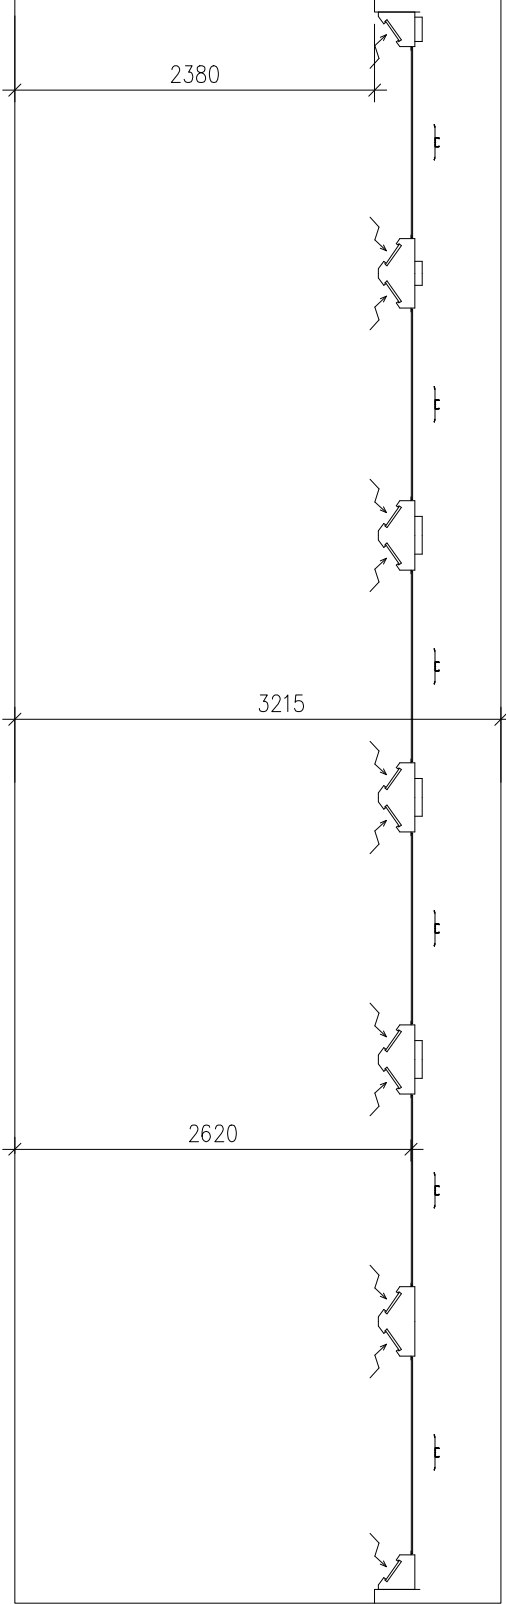

PÚDORYS

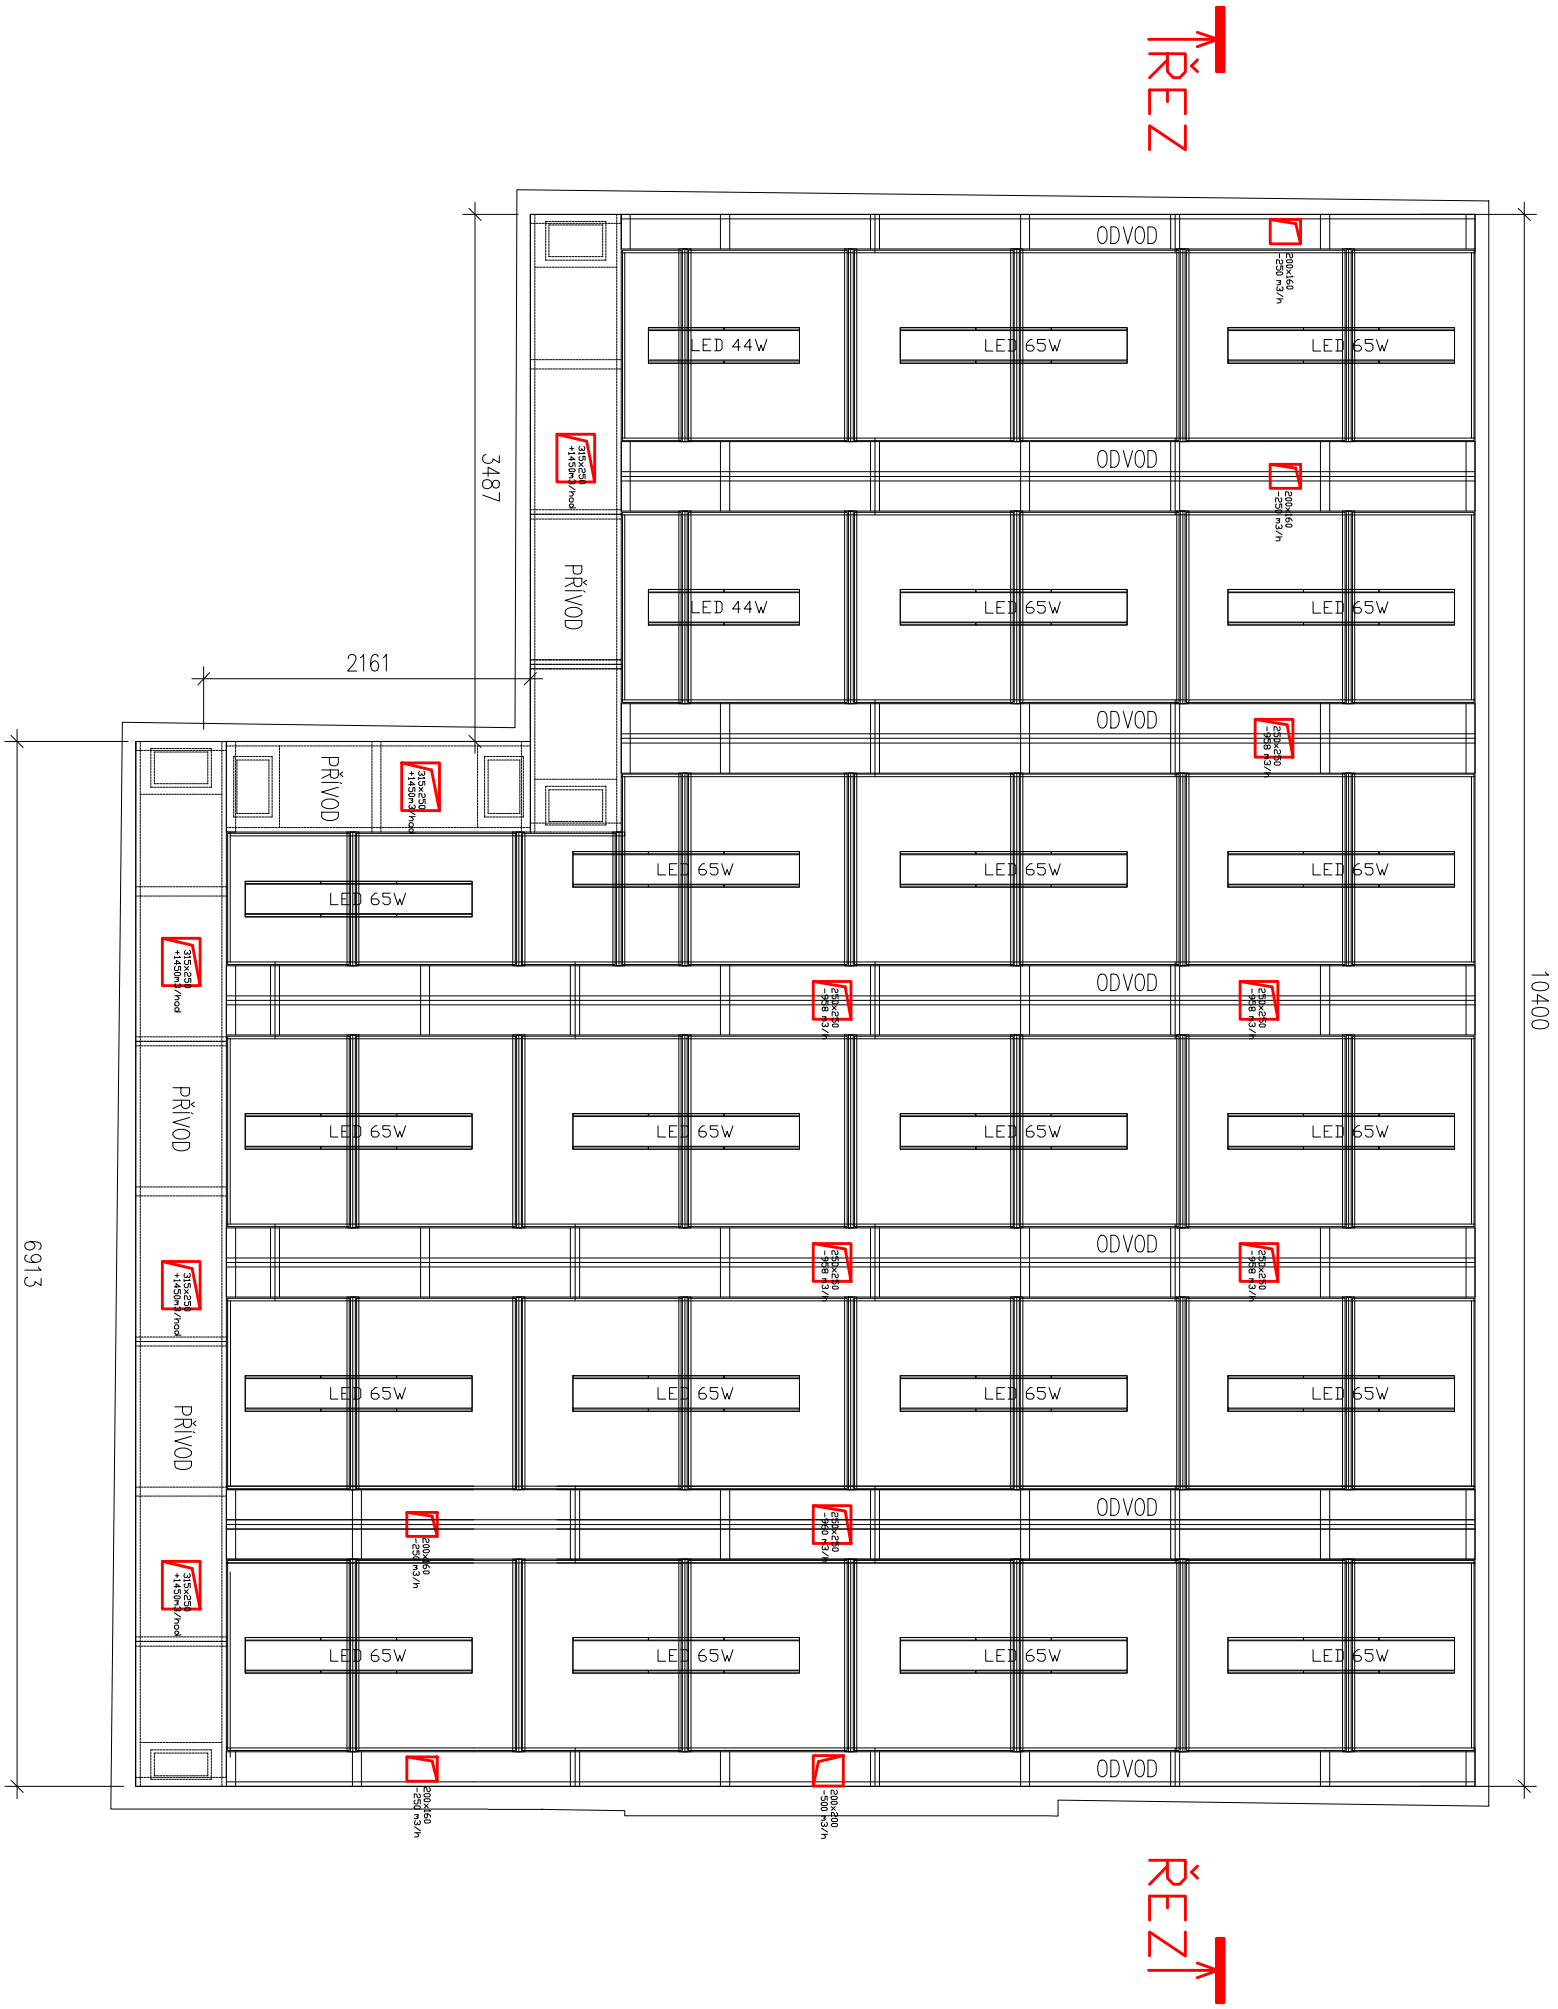

UPOZNĚNÍ – Všechna práva vyhrazena
Dokumentaci lze používat až po její finanční úhradě. Výkres či část dokumentace může být kopírován a nebo jiným způsobem poskytován a rozšiřován pouze po předchozím písemném souhlasu autor(ů) zákona č. 121/2000 sb.). Použití bude stíháno ve souladu s platnými zákony ČR o ochraně autorských práv.

INVESTOR:	Ing. Jiří Danhelka	Ing. Jiří Danhelka projektová činnost ve výstavbě větrání, potrubní technika, klimatizace
MÍSTO STAVBY:	Obce Šlapanov, Šlapanov 40, 562 51 Šlapanov Šlapanov 1, 562 51 Šlapanov	Pelickýnov 1652/2 591 01 Zdrůt nad Sázavou IČO: 75613531
ČÁST PROJEKTU:	D.1.4.4 VZDUCHOTECHNIKA	
NÁZEV AKCE:	STAVEBNÍ ÚPRAVY ŠKOLNÍ KUCHYNĚ ŠLAPANOV	
	k.ú. Šlapanov [762822], p.č. st.162	
OBSAH VÝKRESU:	MĚŘÍTKO	Č. VÝKRESU
VĚTRACÍ STROP TPV – PŮDORYS, ŘEZ	1 : 50	D.1.4.4.05