


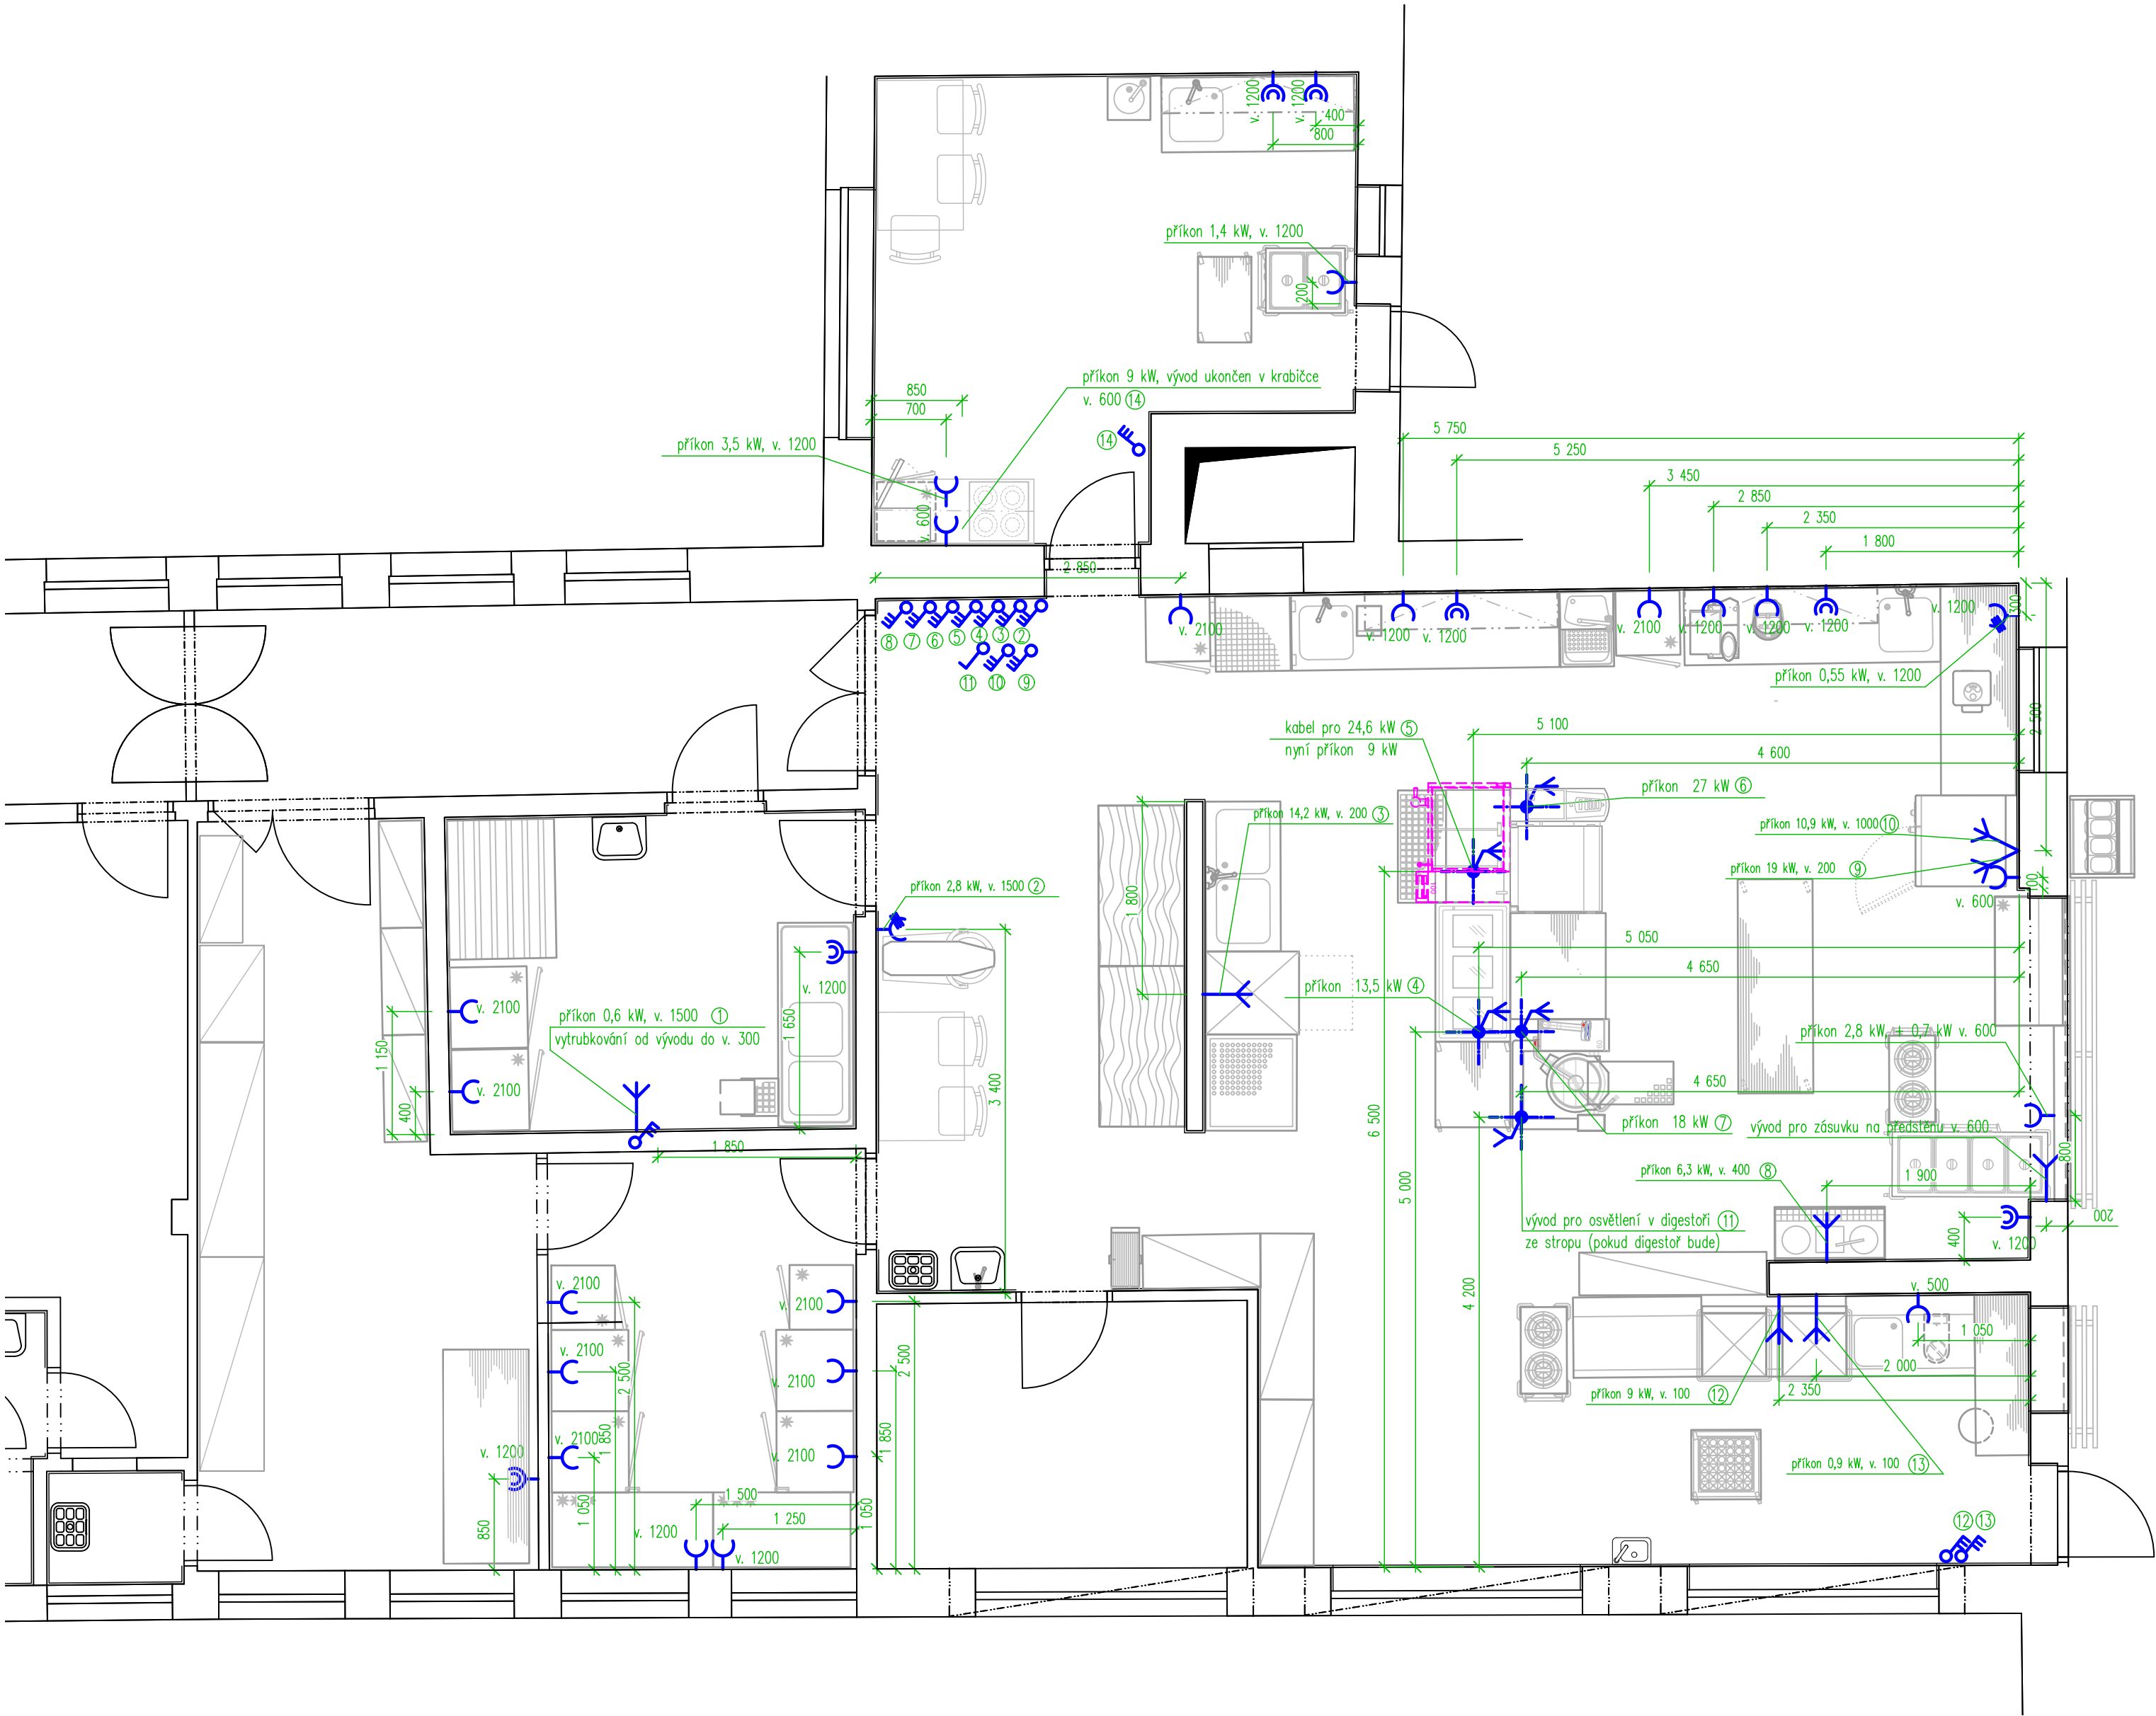

LEGENDA MÍSTNOSTÍ:

OZN.	NÁZEV MÍSTNOSTI	PLOCHA [m²]
1.01	VERANDA	5,03
1.02	CHODBA	23,76
1.03	SCHODIŠTĚ	6,39
1.04	SKLAD INVENTÁŘE	11,67
1.05	TECHNICKÁ MÍSTNOST	8,99
1.06	PŘEDSÍŇ WC KUCHAŘKY	1,33
1.07	WC KUCHAŘKY	1,20
1.08	ŠATNA KUCHAŘKY	12,72
1.09	SPRCHA KUCHAŘKY	1,89
1.10	ÚKLIDOVÁ KOMORA	1,45
1.11	SUCHÝ SKLAD POTRAVIN	19,31
1.12	HRUBÁ PŘÍPRAVNA ZELENINY	11,60
1.13	CHLAZENÝ SKLAD	11,34
1.14	KUCHYŇ / VARNA	90,08
1.15	KANCELÁŘ	8,60
1.16	JÍDELNA	
1.17	PŘÍPRAVNA JÍDLA ŠKOLKA	17,97
1.18	ŠKOLKA TŘÍDA	
VŠ1	VÝTAHOVÁ ŠACHTA	1,40

Legenda:

- zásuvka nebo dvouzásuvka na 230V – rezerva nad pracovní plochou
- zásuvka na 230V, příkon 0,5kW (pokud není uvedeno jinak)
- vypínač na 400V
- vývod na 400V
- vývod ze země na 400V
- vývod na 230V
- vývod ze země na 230V
- vypínač na 230V
- zásuvka na 400V
- zásuvka na PC

Poznámka:

- veškeré vývody musí být z kabelu CYSY nebo H07RN-F a mít volný konec min. 250 mm
- u digestoře bude vyveden vypínatelný vývod na osvětlení 1 kW



Zodpovědný proj.:	Vypracoval:			
Ing. Jaroslav Rouš	Libor Sobotka			
Místo:	Šlapanov 1, Šlapanov		Formát A4:	A2
Investor:	Obec Šlapanov, Šlapanov 40, 582 51 Šlapanov		Datum:	listopad 2023
Akce:	STAVEBNÍ ÚPRAVY ŠKOLNÍ KUCHYNĚ ŠLAPANOV		Stupeň:	DSP
Název části:	D.2.1. Technologický projekt stravovacího provozu		Kótování v :	mm
Název výkresu:	Zadání vývodů elektro		Měřítko:	Číslo výkresu:
			1 : 50	D.2.1.05