



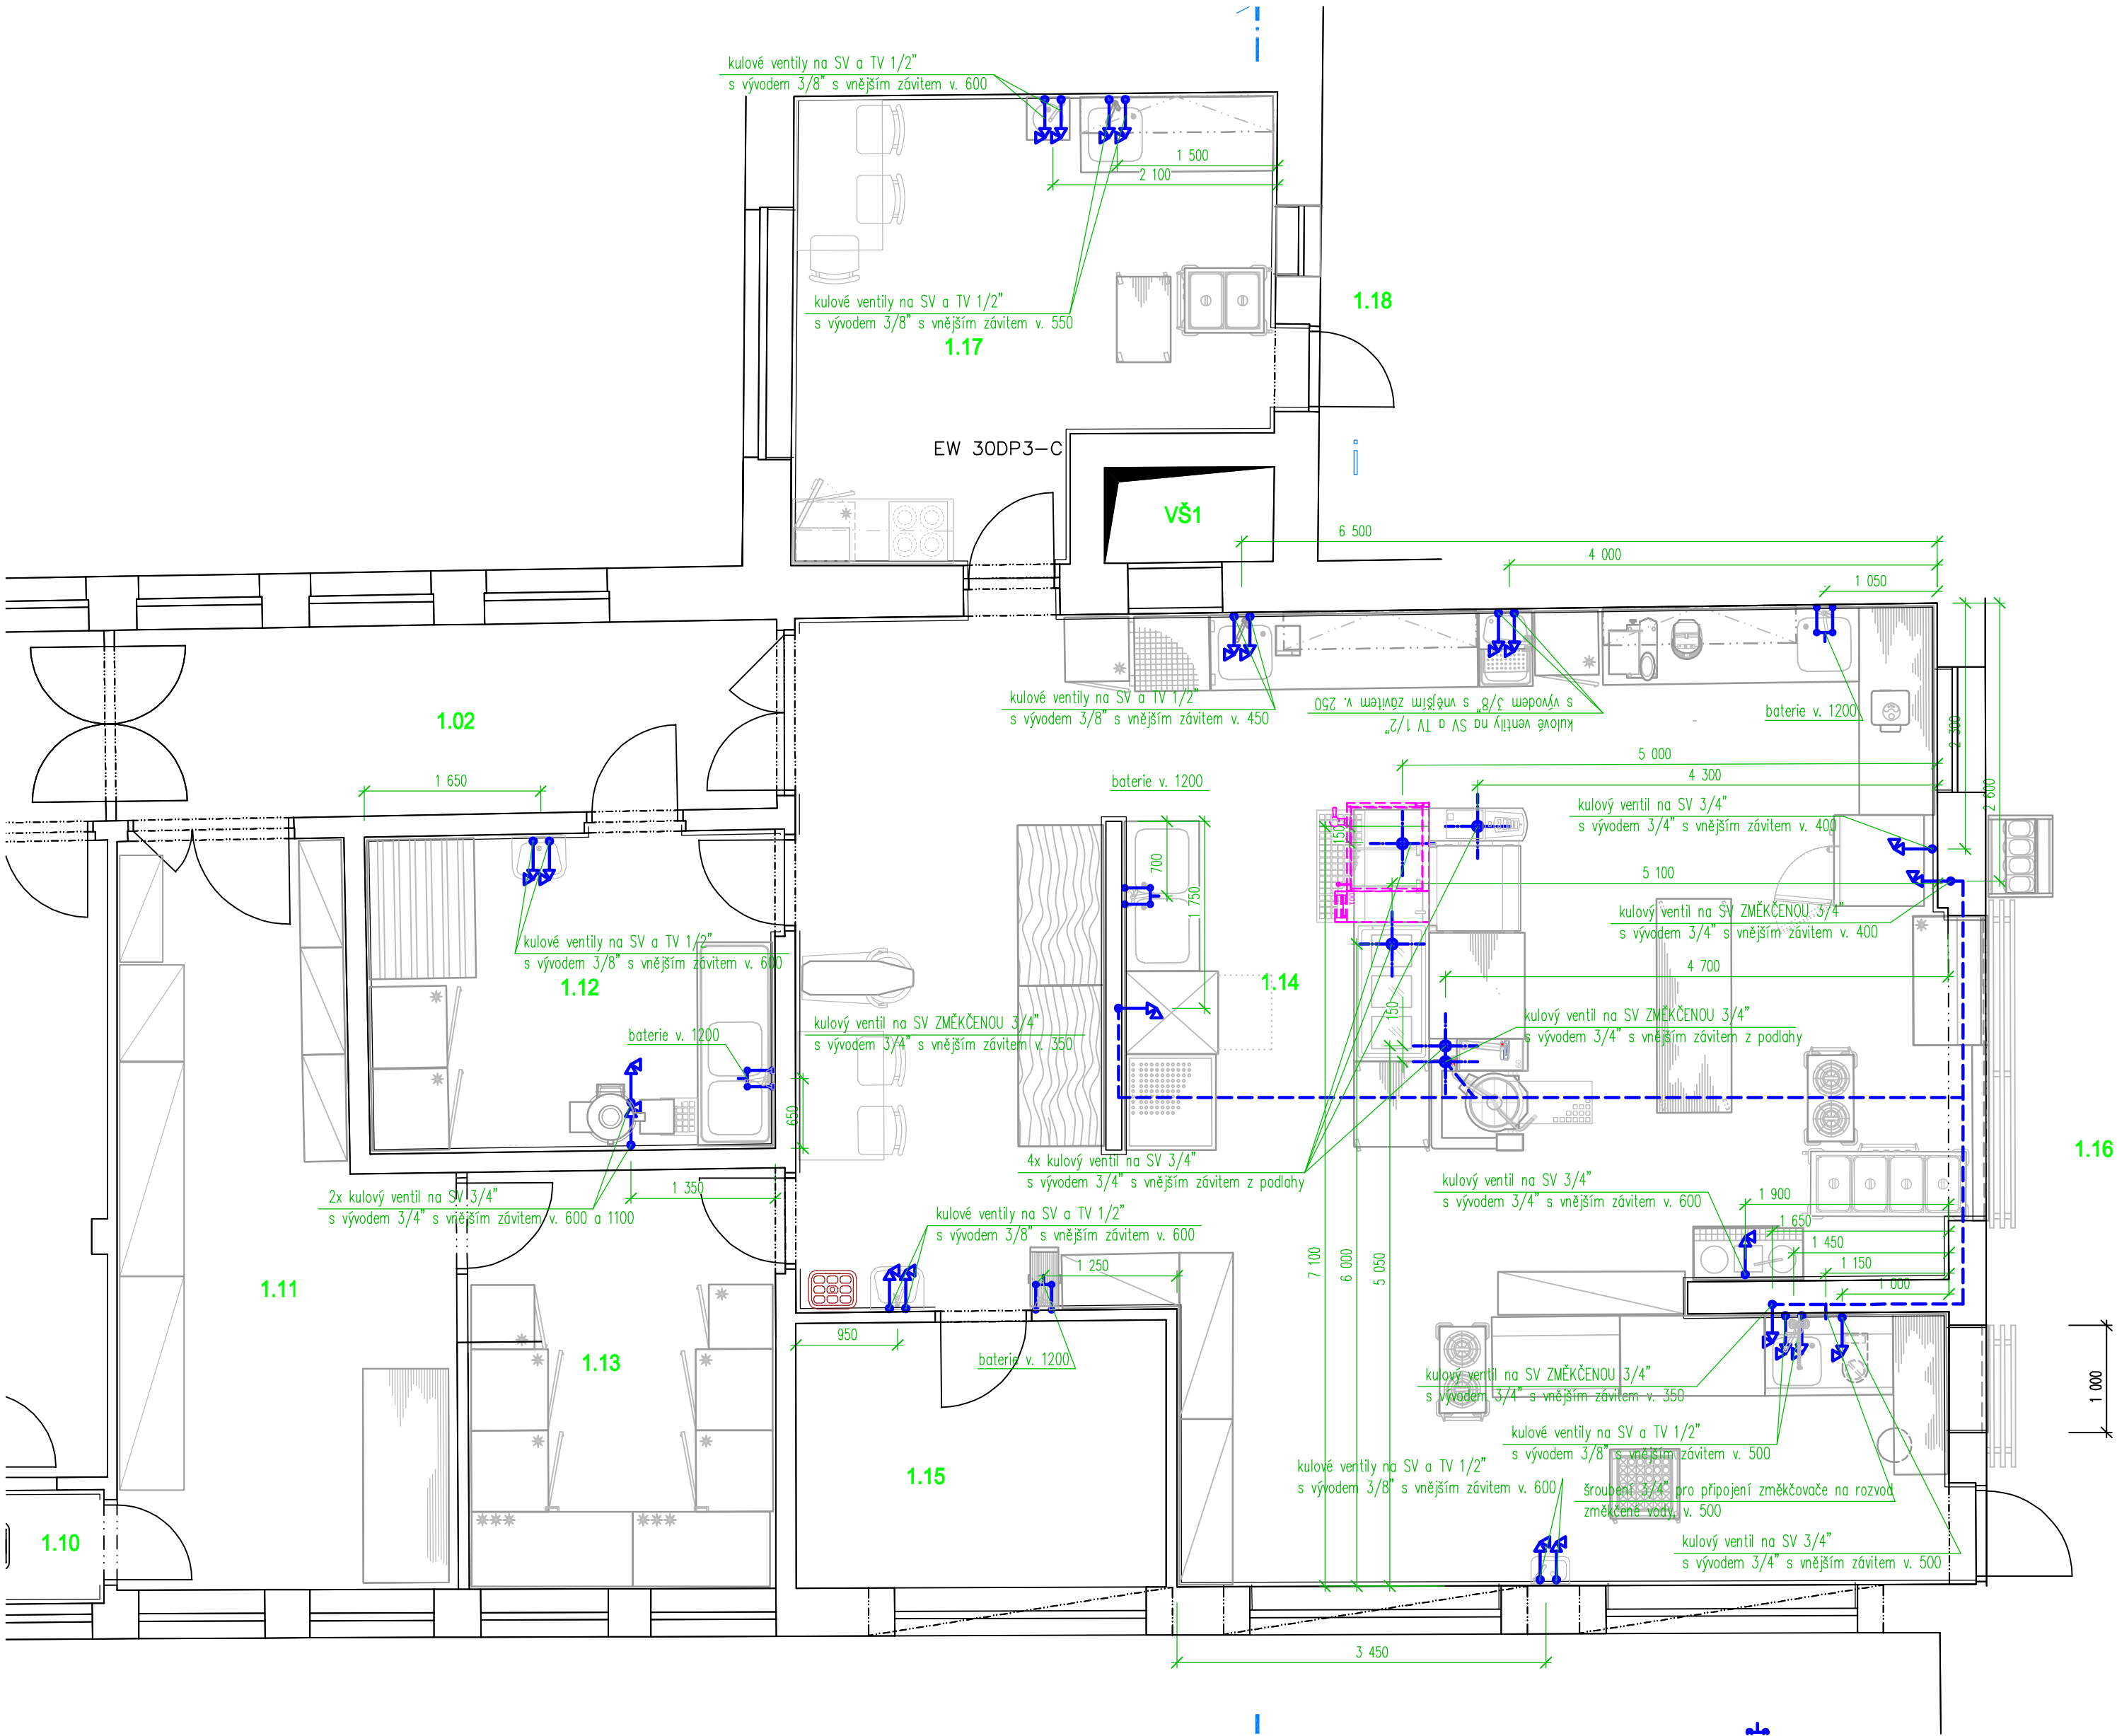

LEGENDA MÍSTNOSTÍ:

OZN.	NÁZEV MÍSTNOSTI	PLOCHA [m²]
1.01	VERANDA	5,03
1.02	CHODBA	23,76
1.03	SCHODIŠTĚ	6,39
1.04	SKLAD INVENTÁŘE	11,67
1.05	TECHNICKÁ MÍSTNOST	8,99
1.06	PŘEDSÍŇ WC KUCHARKY	1,33
1.07	WC KUCHARKY	1,20
1.08	ŠATNA KUCHARKY	12,72
1.09	SPRCHA KUCHARKY	1,89
1.10	ÚKLIDOVÁ KOMORA	1,45
1.11	SUCHÝ SKLAD POTRAVIN	19,31
1.12	HRUBÁ PŘÍPRAVNA ZELENINY	11,60
1.13	CHLAZENÝ SKLAD	11,34
1.14	KUCHYŇ / VARNA	90,08
1.15	KANCELÁŘ	8,60
1.16	JÍDELNA	
1.17	PŘÍPRAVNA JÍDLA ŠKOLKA	17,97
1.18	ŠKOLKA TŘÍDA	
VŠ1	VÝTAHOVÁ ŠACHTA	1,40

Detail vývodů ze země:

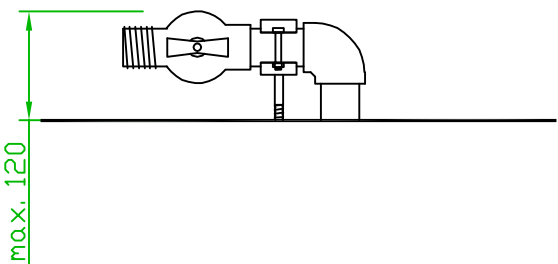

Poznámka:

- veškeré nástěnné baterie jsou součástí dodávky stavby
- vrchní hranu vývodů a kohoutů z podlahy provést max. 120 mm nad podlahou



Zodpovědný proj.:	Vypracoval:		
Ing. Jaroslav Rouš	Libor Sobotka		
Místo:	Šlapanov 1, Šlapanov	Formát A4:	A2
Investor:	Obec Šlapanov, Šlapanov 40, 582 51 Šlapanov	Datum:	listopad 2023
Akce:	STAVEBNÍ ÚPRAVY ŠKOLNÍ KUCHYNĚ ŠLAPANOV	Stupeň:	DSP
Název části:		Kótování v :	mm
Název výkresu:		Měřítko:	Číslo výkresu:
	Zadání vývodů vody	1 : 50	D.2.1.03