
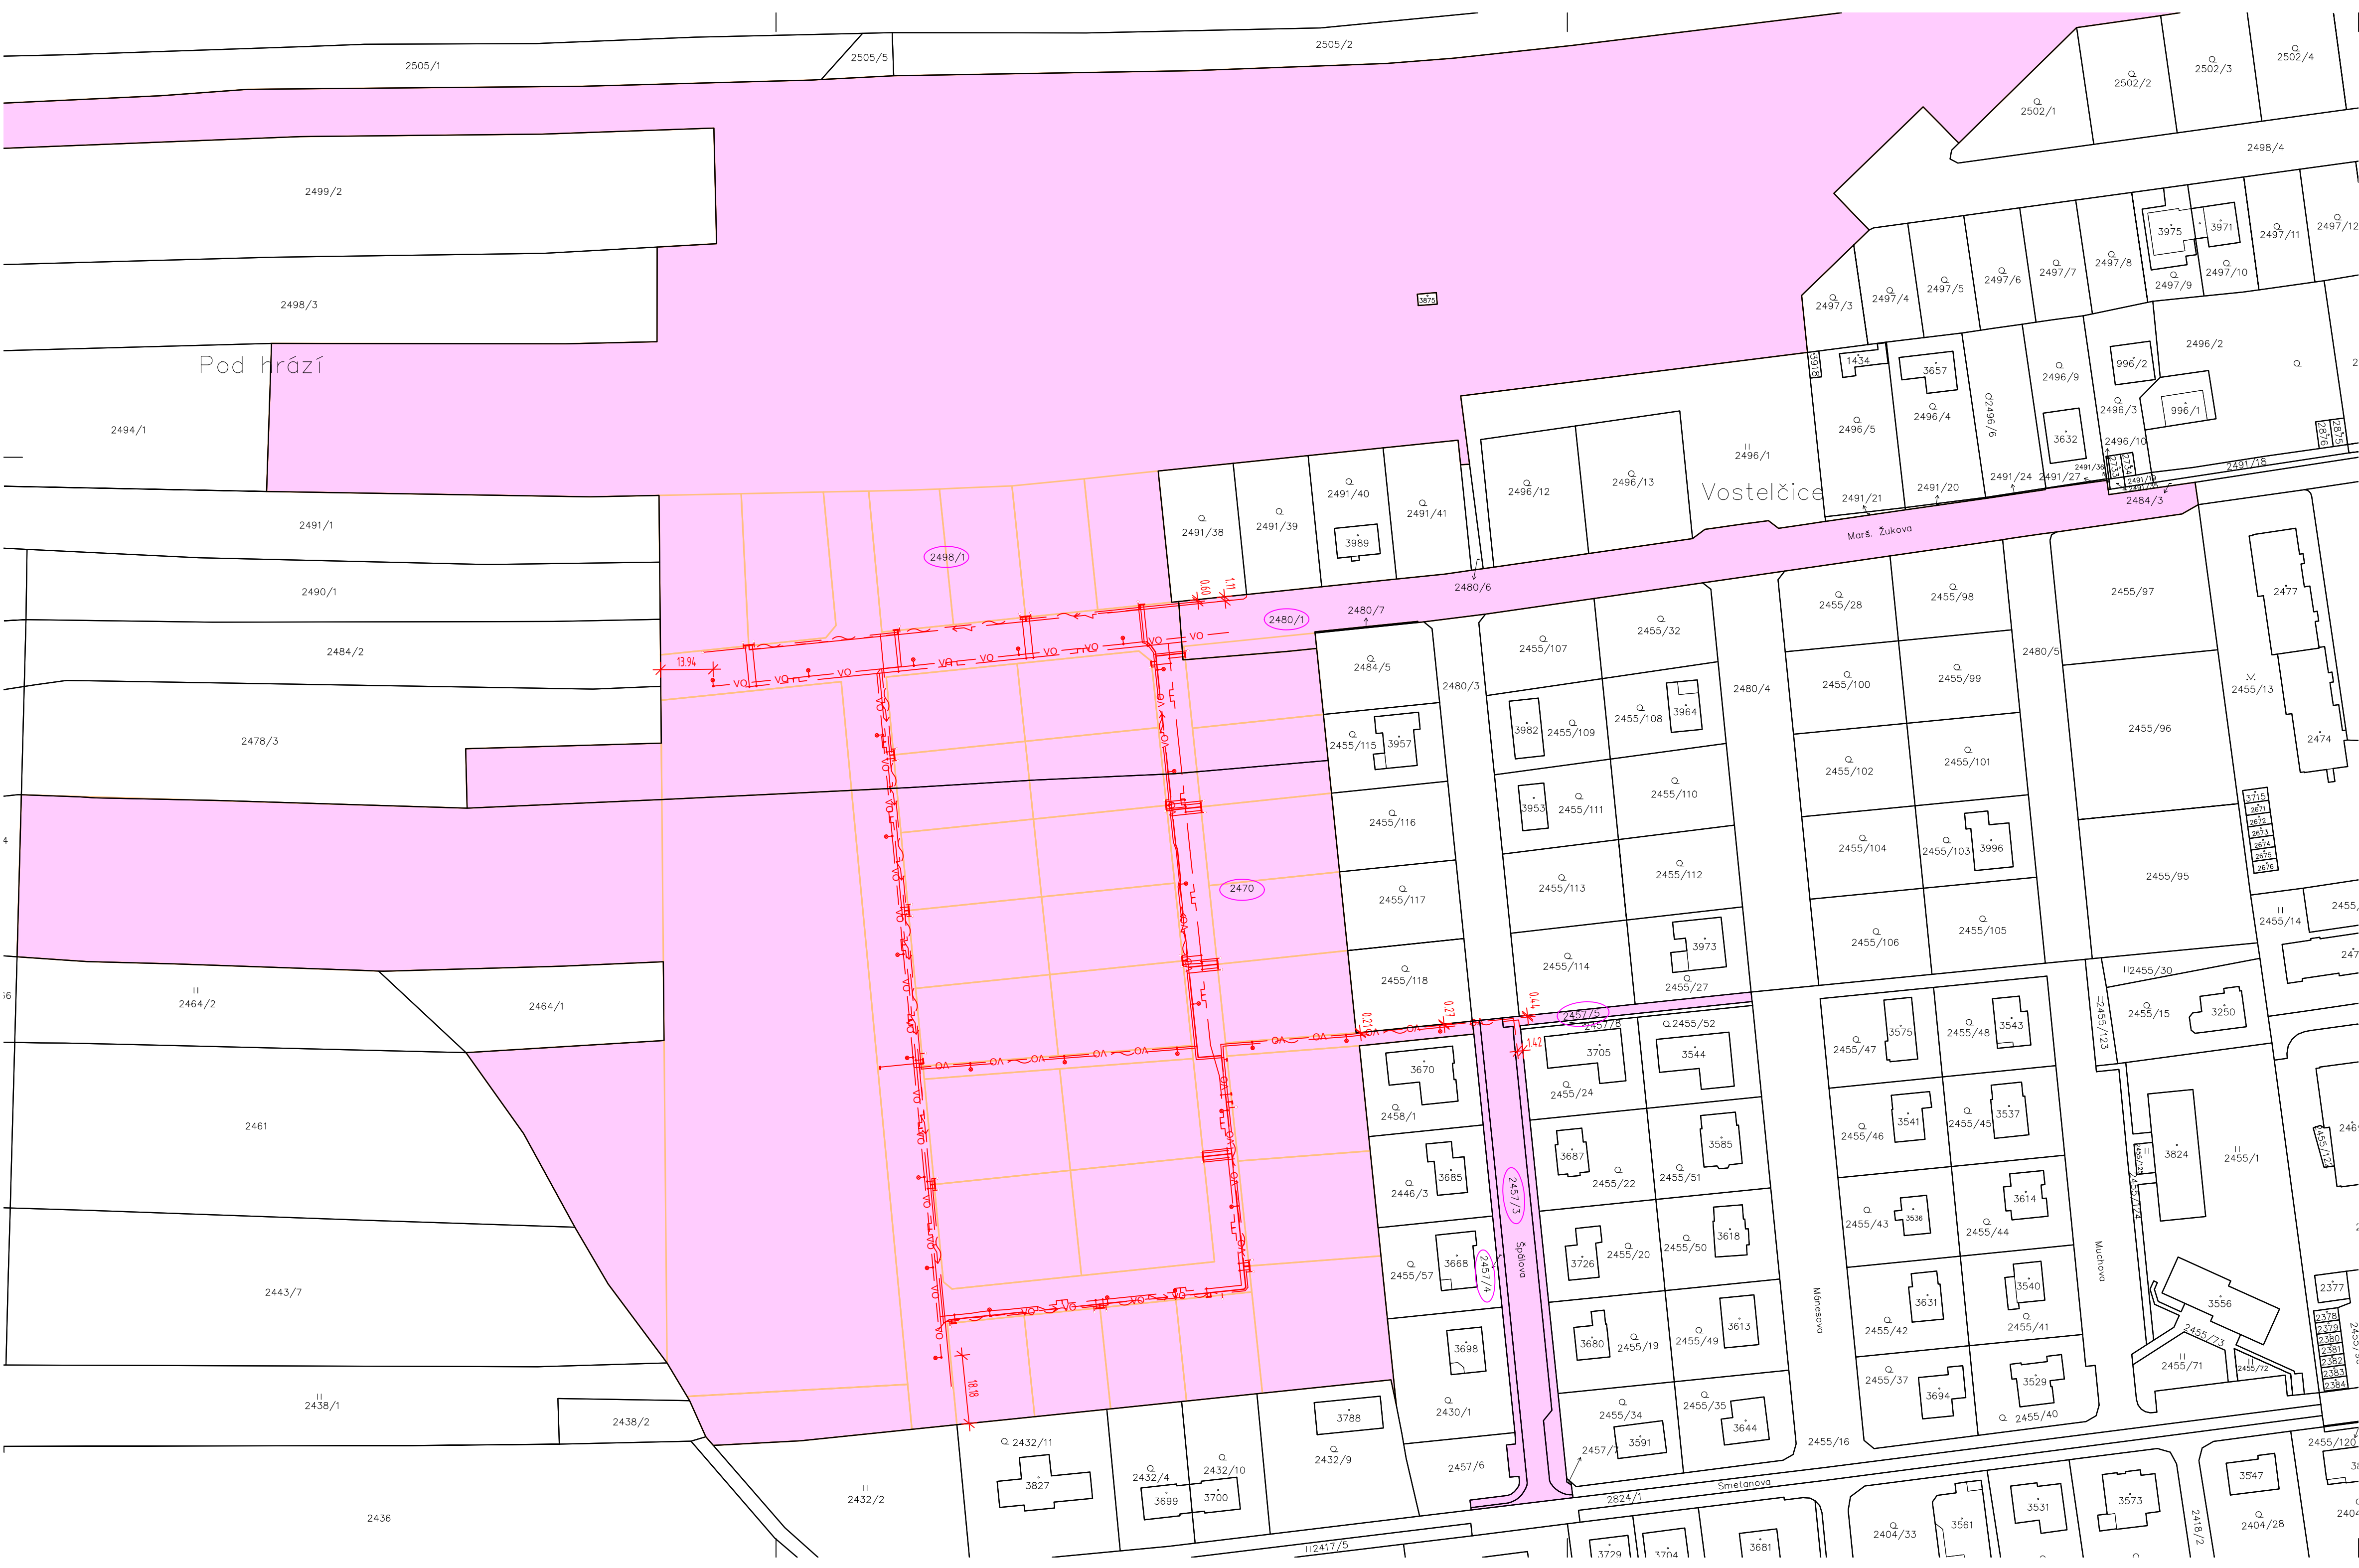


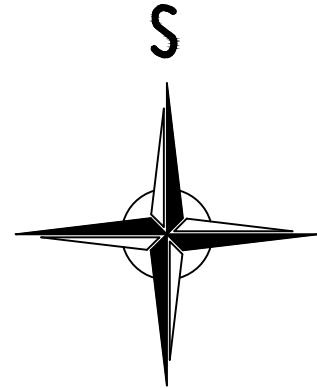

DOTČENÉ POZEMKY

Parcelní číslo:	Obec:	Katastrální území:	Číslo LV:	Výměra [m2]:	Způsob využití:	Druh pozemku:	Vlastnické právo
2480/1	Choceň [580350]	Choceň [651974]	10001	3294	ostatní komunikace	ostatní plocha	Město Choceň, Jungmannova 301, 56501 Choceň
2470	Choceň [580350]	Choceň [651974]	10001	40917		orná půda	Město Choceň, Jungmannova 301, 56501 Choceň
2498/1	Choceň [580350]	Choceň [651974]	10001	54611		orná půda	Město Choceň, Jungmannova 301, 56501 Choceň
2457/4	Choceň [580350]	Choceň [651974]	10001	291		ostatní komunikace	ostatní plocha
2457/3	Choceň [580350]	Choceň [651974]	10001	1061	ostatní komunikace	ostatní plocha	Město Choceň, Jungmannova 301, 56501 Choceň
2457/5	Choceň [580350]	Choceň [651974]	10001	474	ostatní komunikace	ostatní plocha	Město Choceň, Jungmannova 301, 56501 Choceň

k.ú. CHOCEŇ [651974]

VYPRACOVAL VLADISLAV KALIŠ		KONTROLOVAL VLADISLAV KALIŠ		ZODPOVĚDNÝ PROJEKTANT VLADISLAV KALIŠ		 Vodohospodářská výstavba a investice s.r.o. Stavební a projektční kancelář Bratři Engliš 92, IČO: 256 61 00, DIČ: CZ055	
AKCE ZTV VOSTELČICE CHOCEŇ, ETAPA F- SOUBOR A						STUPEŇ	DPS
						FORMÁT	420x840
						DATUM	10/2024
						MĚŘÍTKO	1:1000
						ČÁST	C. SITUACNÍ VÝKRESY
NÁZEV KATASTRÁLNÍ SITUACE						PARE	Č. VÝKRESU
							C.2