

Katastr
Číslo parcely
Povrch
Vzdálenost

8.30	3.01	2.99	3.00	30.56	32.51	30.79	25.10	8.46	26.94	25.00	27.65	27.65


HUS



ŘAD Č. 3

$$M=1:500/100$$

HJ2

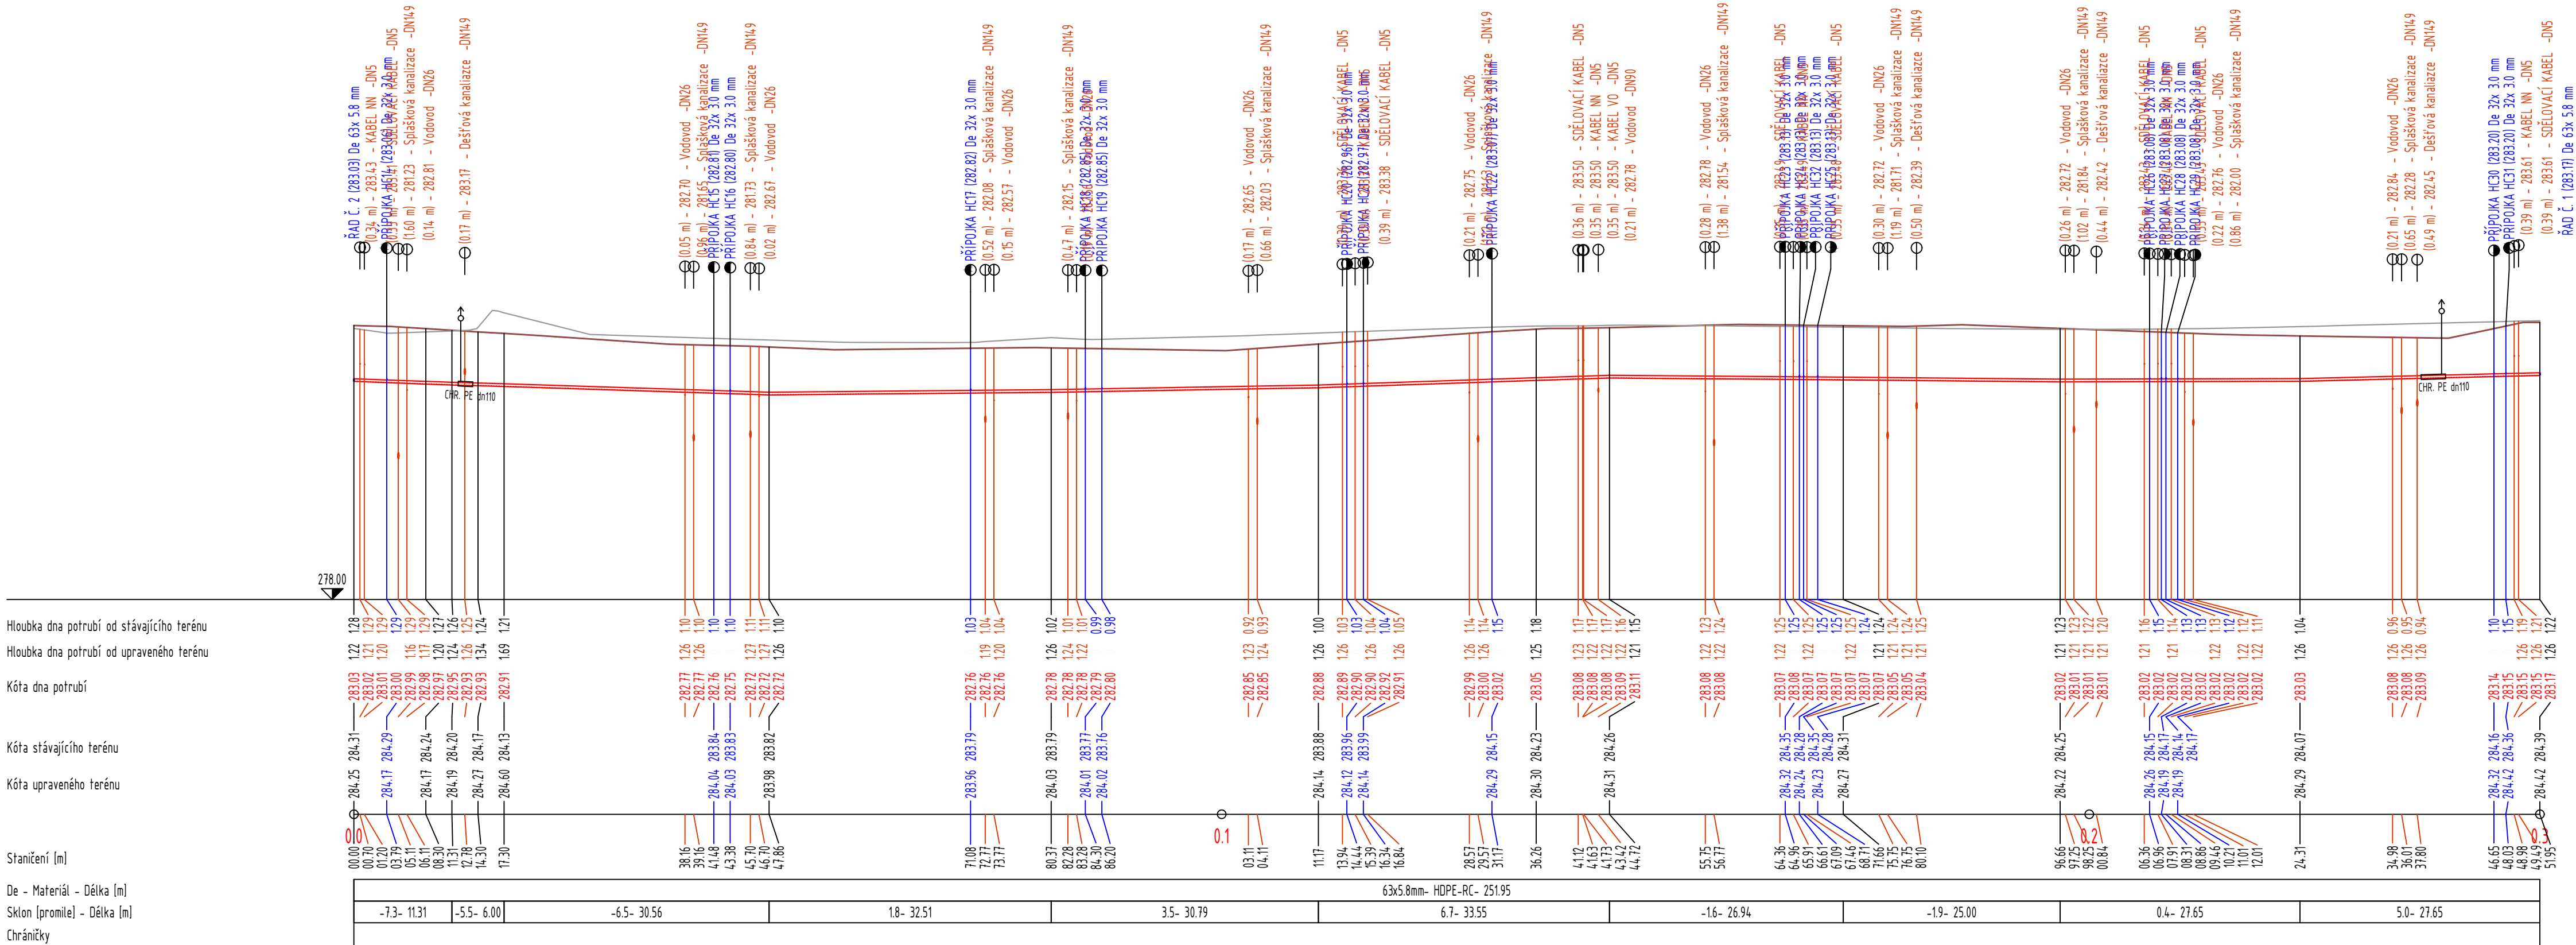

VYPRACOVAL ING. DAVID COUFAL		KONTROLOVAL ING. DAVID COUFAL	ZODPOVĚDNÝ PROJEKTANT ING. DAVID COUFAL	 Vodohospodářská výstavba a investice s.r.o. <i>Stavební a projektční kancelář</i> Bratři Čapků 92, Holice 514 01, IČO: 10718659
AKCE ZTV VOSTELČICE CHOCEŇ, ETAPA F- SOUBOR A				
ČÁST NÁZEV	SO 05- PLYNOVOD VČ. PŘÍPOJEK			STUPĚŇ DPS FORMÁT 297x840 DATUM 10/2024 MĚŘÍTKO 1:500/100
PODÉLNÝ PROFIL- ŘAD Č. 3				PARE Č. VÝKRESU D.1.8