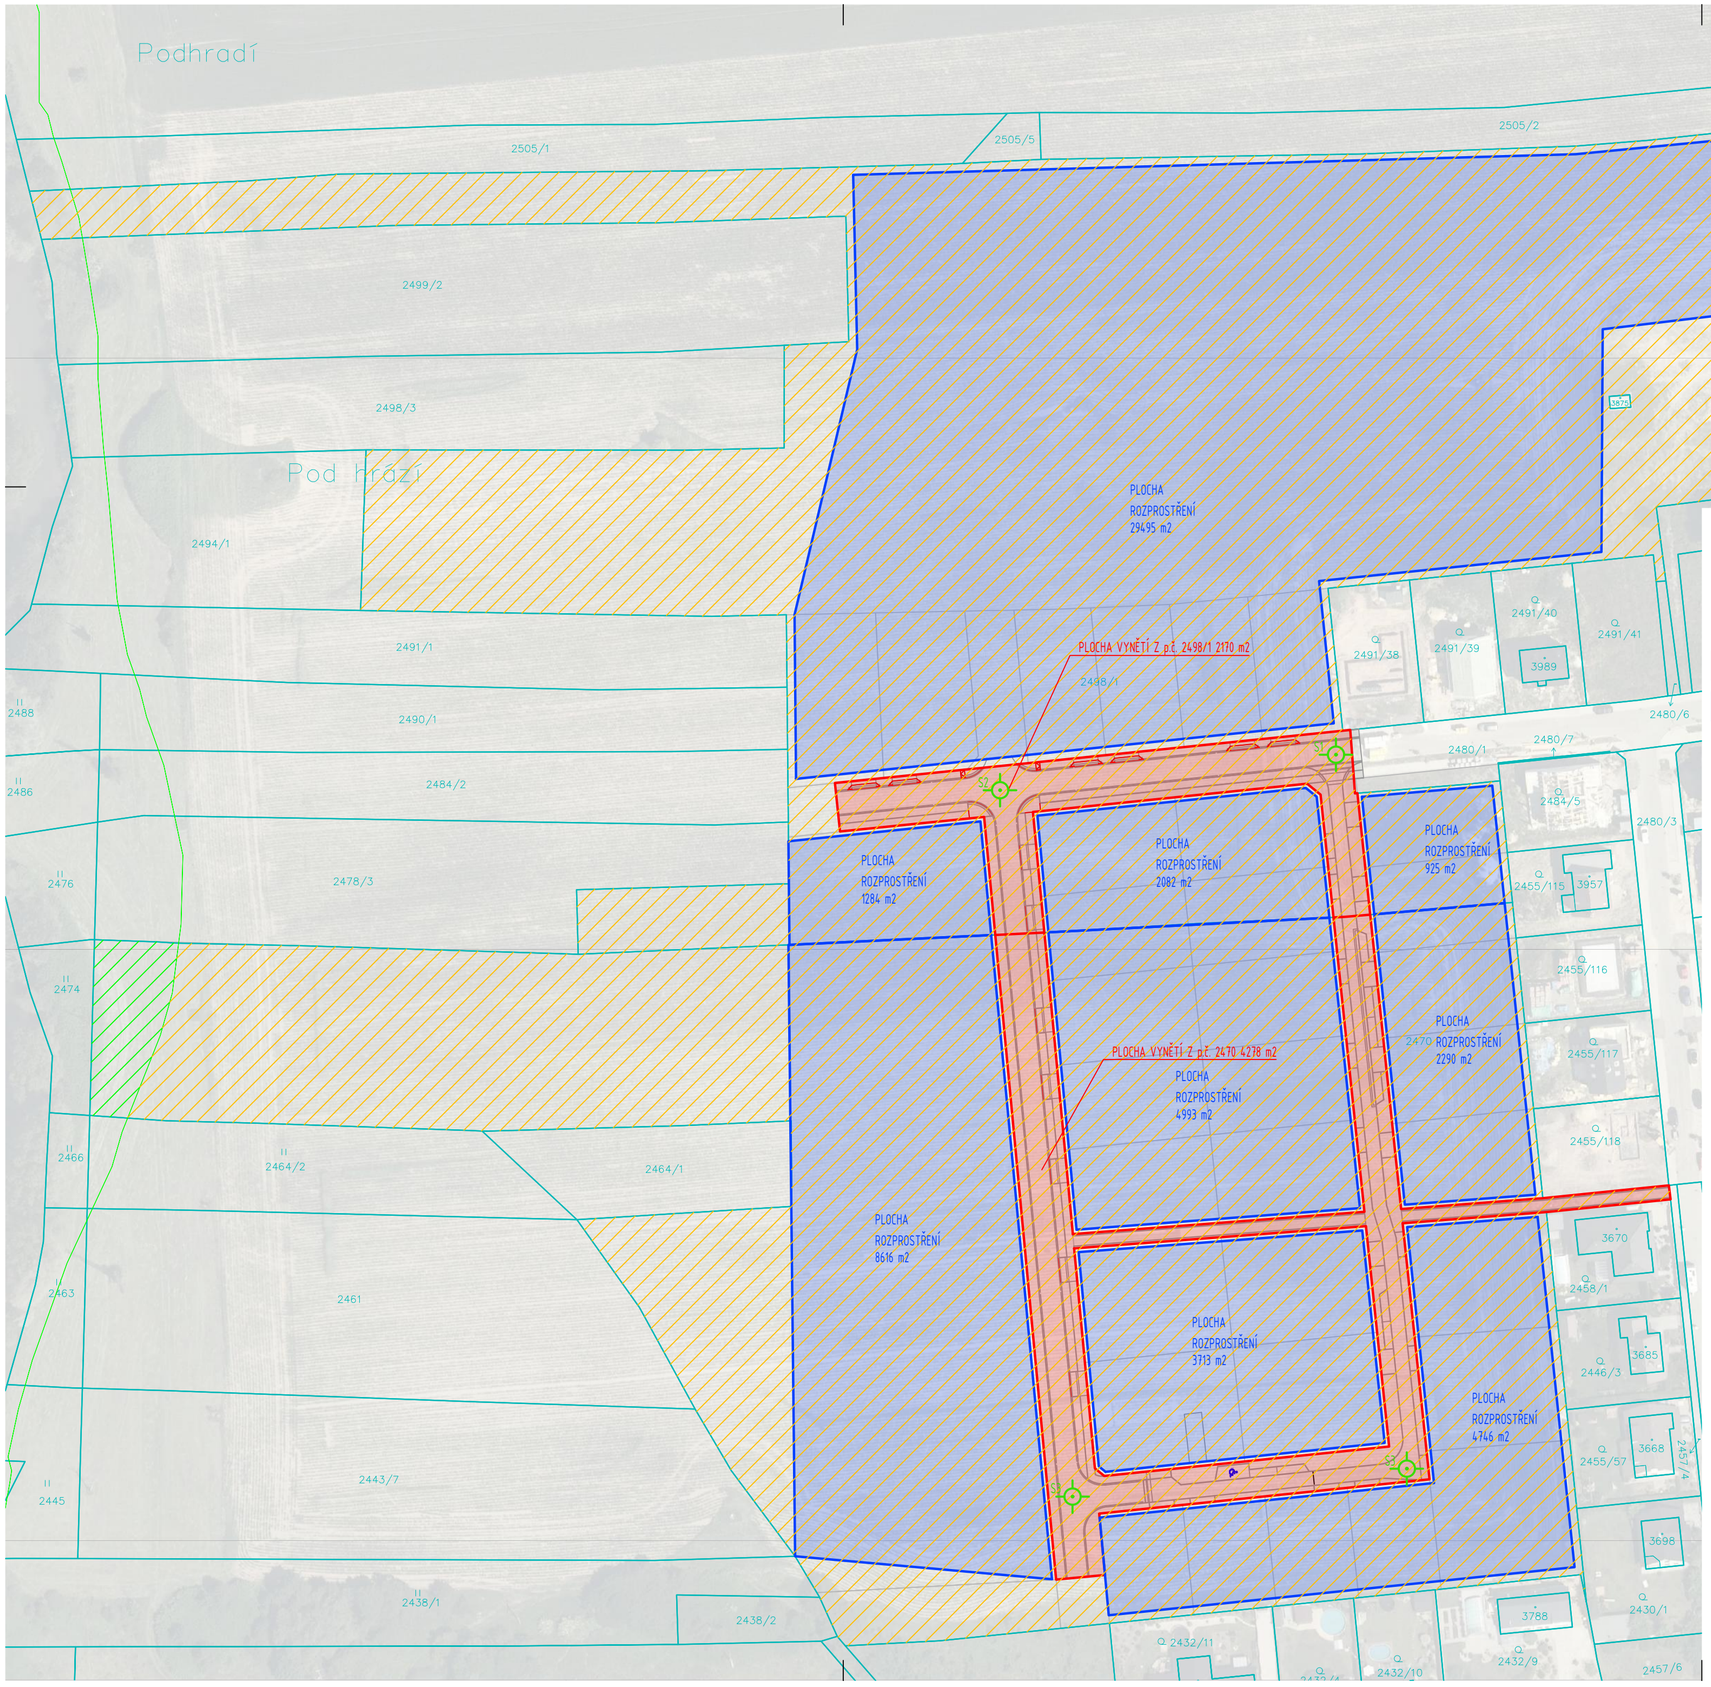

S

LEGENDA

- BPEJ 52210
- BPEJ 55800
- POŽADOVANÁ PLOCHY VYJMUTÍ
- PLOCHA ROZPROSTŘENÍ ORNICE
- XX SONDA

KATASTRÁLNÍ MAPA

- HRANICE PARCEL
- VNITŘNÍ KRESBA

PLOCHA VYJMUTÍ ZE ZPF

Parcelní číslo:	Obec:	Katastrální území:	Číslo LV:	Výměra [m2]:	Druh pozemku:	Vlastnické právo	BPEJ	Výměra BPEJ dle KN [m2]	Plocha vynětí ZE ZPF [m2]
2470	Choceň [580350]	Choceň [651974]	10001	40917	orná půda	Město Choceň, Jungmannova 301, 56501 Choceň	55800	701	0
							52210	40 216	4 278
2498/1	Choceň [580350]	Choceň [651974]	10001	54611	orná půda	Město Choceň, Jungmannova 301, 56501 Choceň	52210	54 611	2 170

REKAPITULACE PLOCH VYJMUTÍ

BPEJ	Plocha vynětí ZE ZPF [m2]
55800	0
52210	6 448
Celkem	6 448

PLOCHY ROZPROSTŘENÍ

Parcelní číslo:	Plocha rozprostření [m2]	Průměrná tloušťka vrstvy [cm]
2470	24 358	
2498/1	33 786	
Celkem	**58 144**	**6,7**

VYPRACOVAL	KONTROLOVAL	ZODPOVĚDNÝ PROJEKTANT	Vodohospodářská výstavba a investice s.r.o. Stavební a projekční kancelář Bratří Čapků 92, Holice 514 01, IČO: 10778659
VLADISLAV KALIŠ	VLADISLAV KALIŠ	VLADISLAV KALIŠ	

AKCE: ZTV VOSTELČICE CHOCEŇ, ETAPA F- SOUBOR B

STUPEŇ	DPS
FORMÁT	420x630
DATUM	10/2024
MĚŘÍTKO	1:1000

ČÁST: C. SITUAČNÍ VÝKRESY

NÁZEV: SITUACE VYJMUTÍ ZPF

PARE	Č. VÝKRESU
	C.5