


LEGENDA MÍSTNOSTÍ

Č.	ÚČEL MÍSTNOSTI	m ²	PODLAHA	POZNÁMKA
101	Závětrí	4.20	Keramická dlažba	
102	Zádveří se schodištěm	12.60	Keramická dlažba	
103	Chodba	94.40	Keramická dlažba Teraco dlažba	
Školní jídelna		113.40		
104	Jídelna	48.20	MARMOLEUM S VYTAHOVANÝM SOKLEM	
105	Kuchyně	28.80	KERAMICKÁ DLAŽBA	
106	Sklad	5.40	KERAMICKÁ DLAŽBA	
107	Zádveří	4.40	KERAMICKÁ DLAŽBA	
108	Předsíň	0.90	KERAMICKÁ DLAŽBA	
109	WC	1.40	KERAMICKÁ DLAŽBA	
110	Šatna se sprchou	7.90	KERAMICKÁ DLAŽBA	
		97.00		
111	Předsíň	3.40	KERAMICKÁ DLAŽBA	SV=4.07m
112	WC – hoši	6.00	KERAMICKÁ DLAŽBA	SV=4.07m
113	Schodiště	9.20	KERAMICKÁ DLAŽBA	
114	Předsíň	3.40	KERAMICKÁ DLAŽBA	SV=4.07m
115	WC – dívky	6.00	KERAMICKÁ DLAŽBA	SV=4.07m
116	Kabinet	12.90	PVC	
117	Učebna	52.00	PVC	
118	Učebna	52.30	PVC	
119	Sborovna	19.30	PVC	
120	Učebna	53.20	PVC	
121	Učebna	61.80	PVC	
122	Ředitelna	20.80	KOBEREC	
Užitná plocha celkem – m2		300.30 510.70		

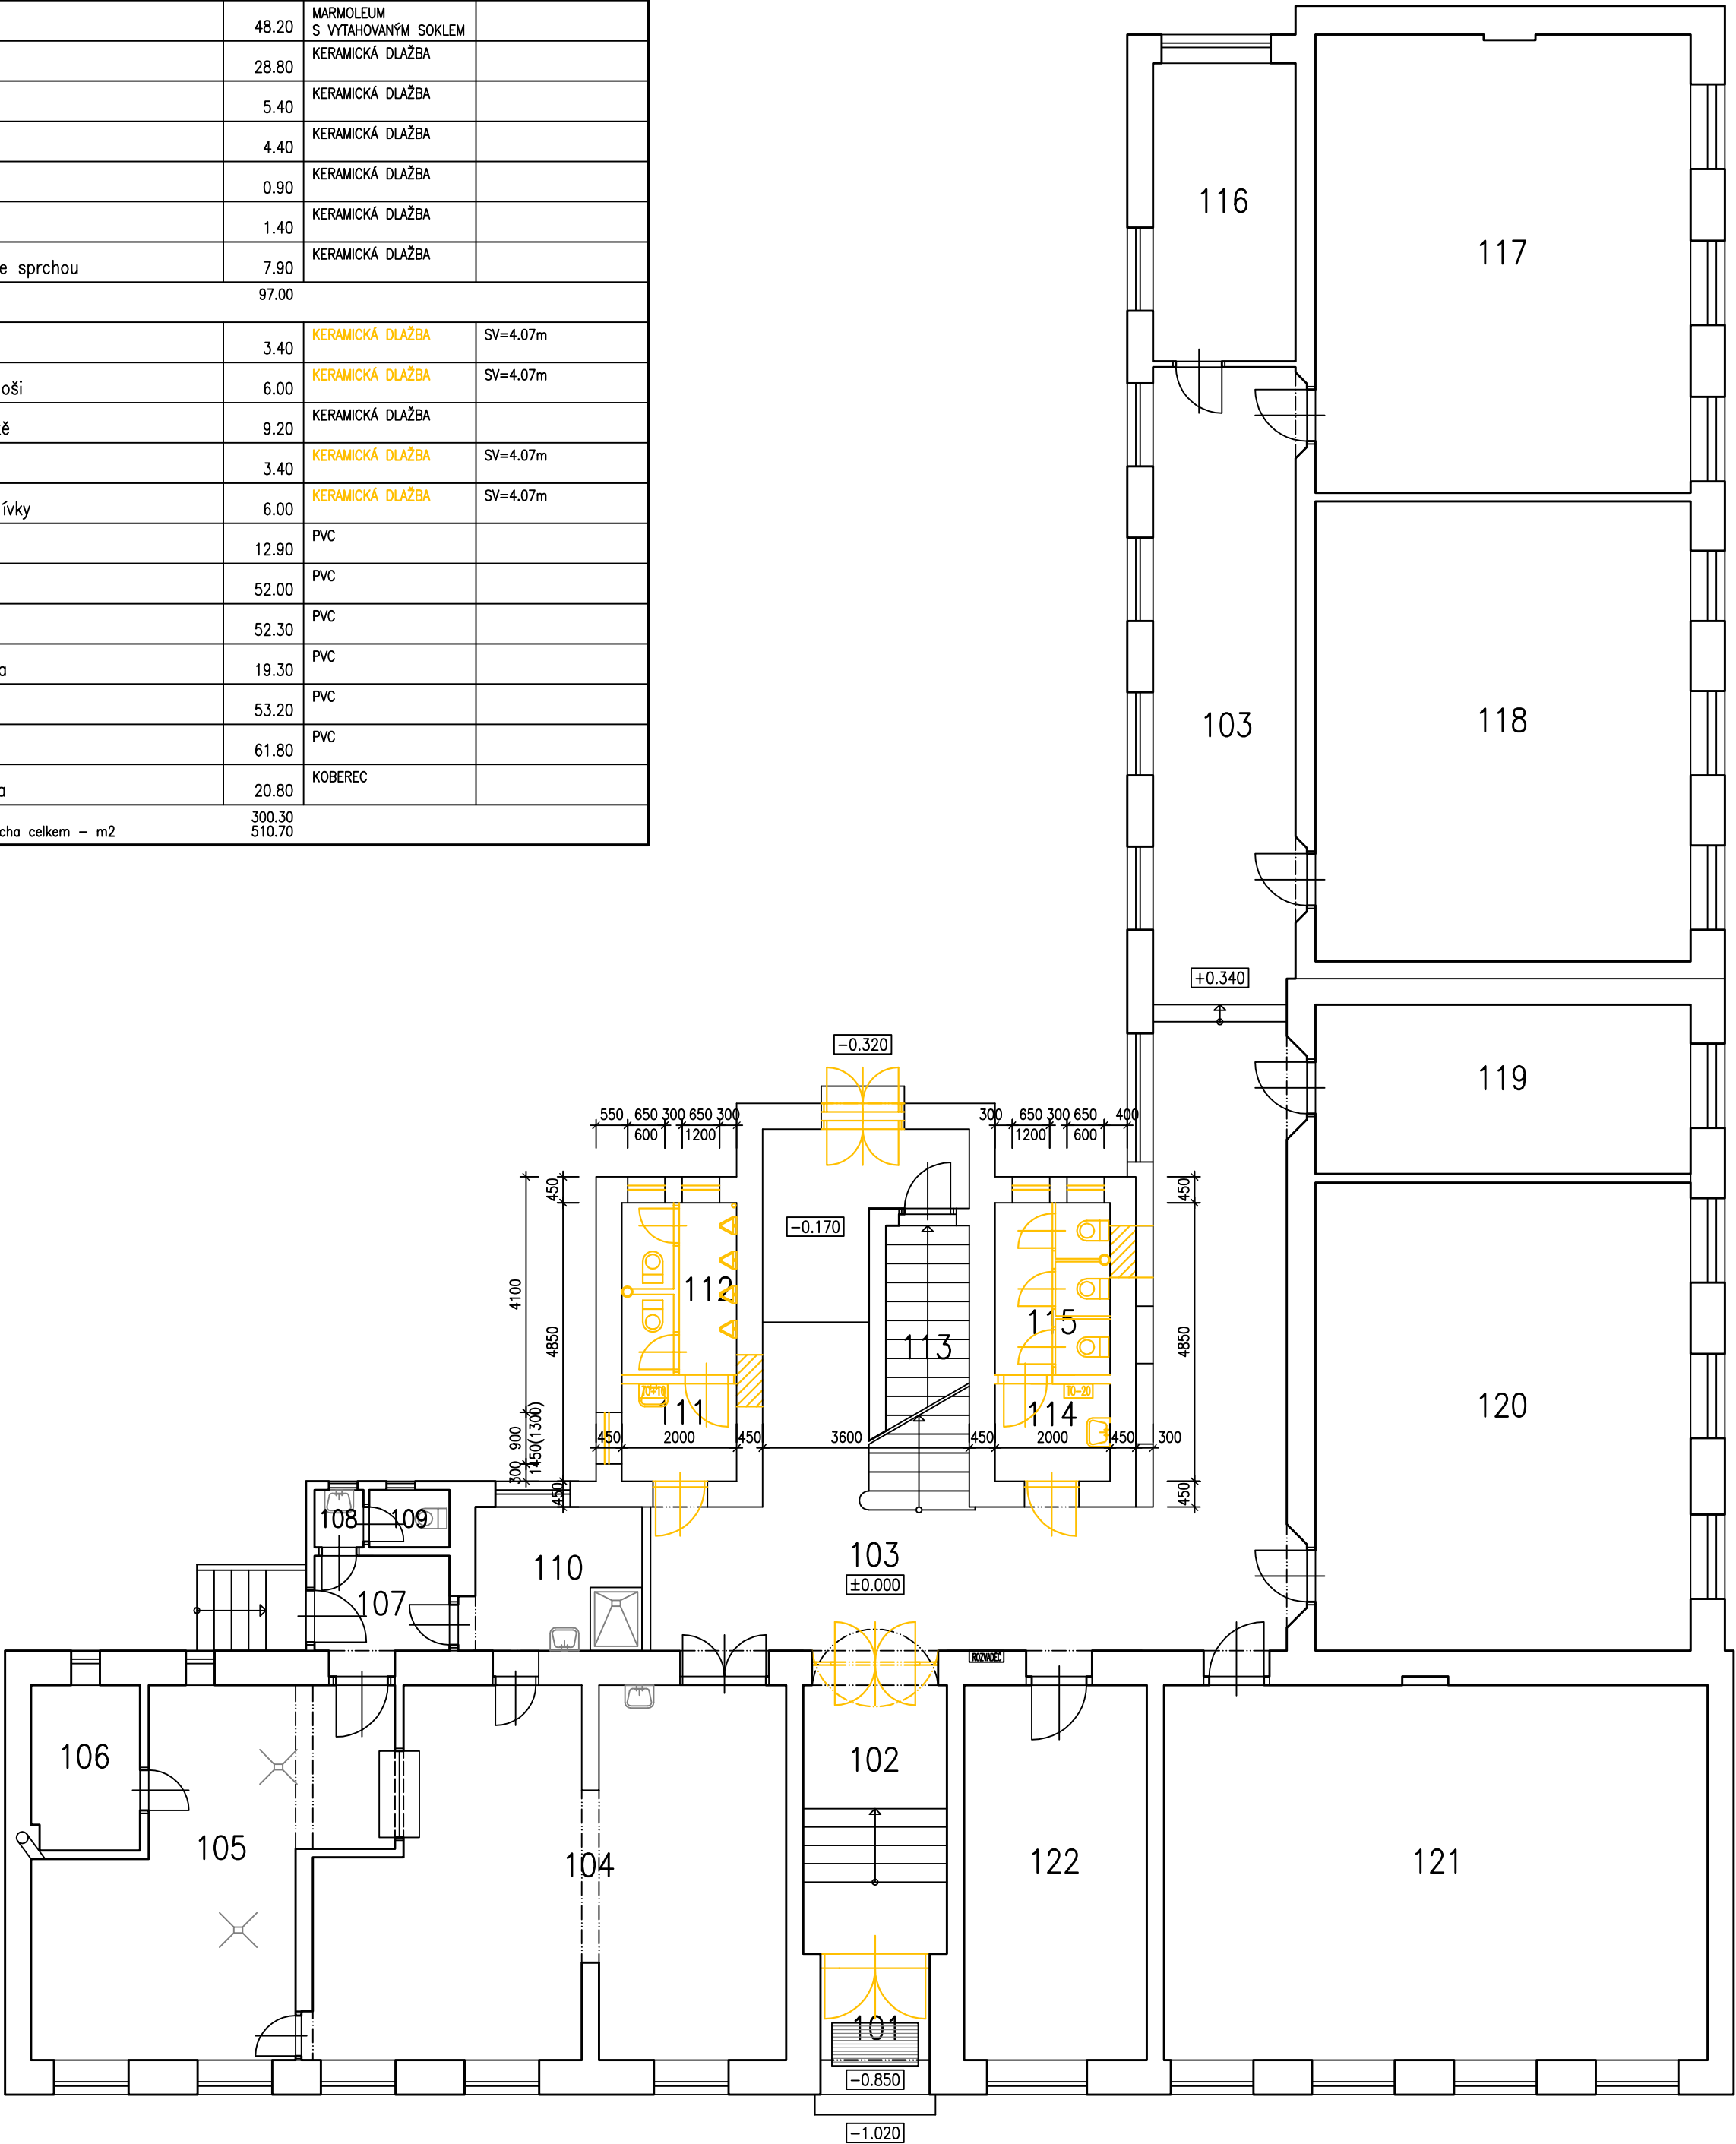

VYPRACOVAL	KRESLIL	ZODP.PROJEKTANT	VED.PROJEKTANT	Ing. Jiří Matoušek projektční a inženýrská činnost Drážní 66, 675 73 Rapotice Tel. : 776 846 313 email: juramatousek@seznam.cz	
Ing. J. Matoušek		Ing. J. Matoušek	Ing. J. Matoušek		
INVESTOR		MÍSTO STAVBY			
Obec Ketkovice		ZŠ Ketkovice			
NÁZEV AKCE				FORMÁT	4A4
OPRAVY V BUDOVĚ ZŠ KETKOVICE				DATUM	05/2014
				STUPEŇ	DSPS
				ZAK.Č.	
OBSAH	D.1.1 ARCHITEKTONICKO – STAVEBNÍ ŘEŠENÍ			MĚŘÍTKO	PŘÍLOHA
PŮDORYS 1.NP–STÁVAJÍCÍ STAV A BOURACÍ PRÁCE				1 : 100	1.1.02