


Č. M.	MÍSTNOST	m²	PODLAHA	STĚNY	STROP
1.1	Chodba	22,4	Cihelná dl.	P1	Omítka
1.2	Pracovní místnost	43,8	Prkna	P5	Omítka
1.3	Kuchyně	16,3	Cihelná dl.	P1	Omítka
1.4	Zádvěří a šatna	13,6	Cihelná dl.	P1	Omítka
1.5	Expozice	13,6	Cihelná dl.	P1	Omítka
1.6	Výuková místnost	11,9	Prkna	P6	Omítka/roubení
1.7	Vstupní prostor	41,2	Cem. stěrka	P2	Omítka/pískovec
1.8	Dílna	17,3	Cem. stěrka	P2	Pískovec
1.9	Předsíň	3,5	Slinutá dl.	P4	Omítka
1.10	WC muži	4,5	Slinutá dl.	P4	Obklad (do 240 cm)
1.11	WC ženy	4,7	Slinutá dl.	P4	Obklad (do 240 cm)
1.12	WC bezbariérové	3,2	Slinutá dl.	P4	Obklad (do 240 cm)
1.13	Tech. místnost/úklid	6,5	Slinutá dl.	P4	Omítka/obklad
0.1	Sklep	9,2	Cem. stěrka	P3	Omítka

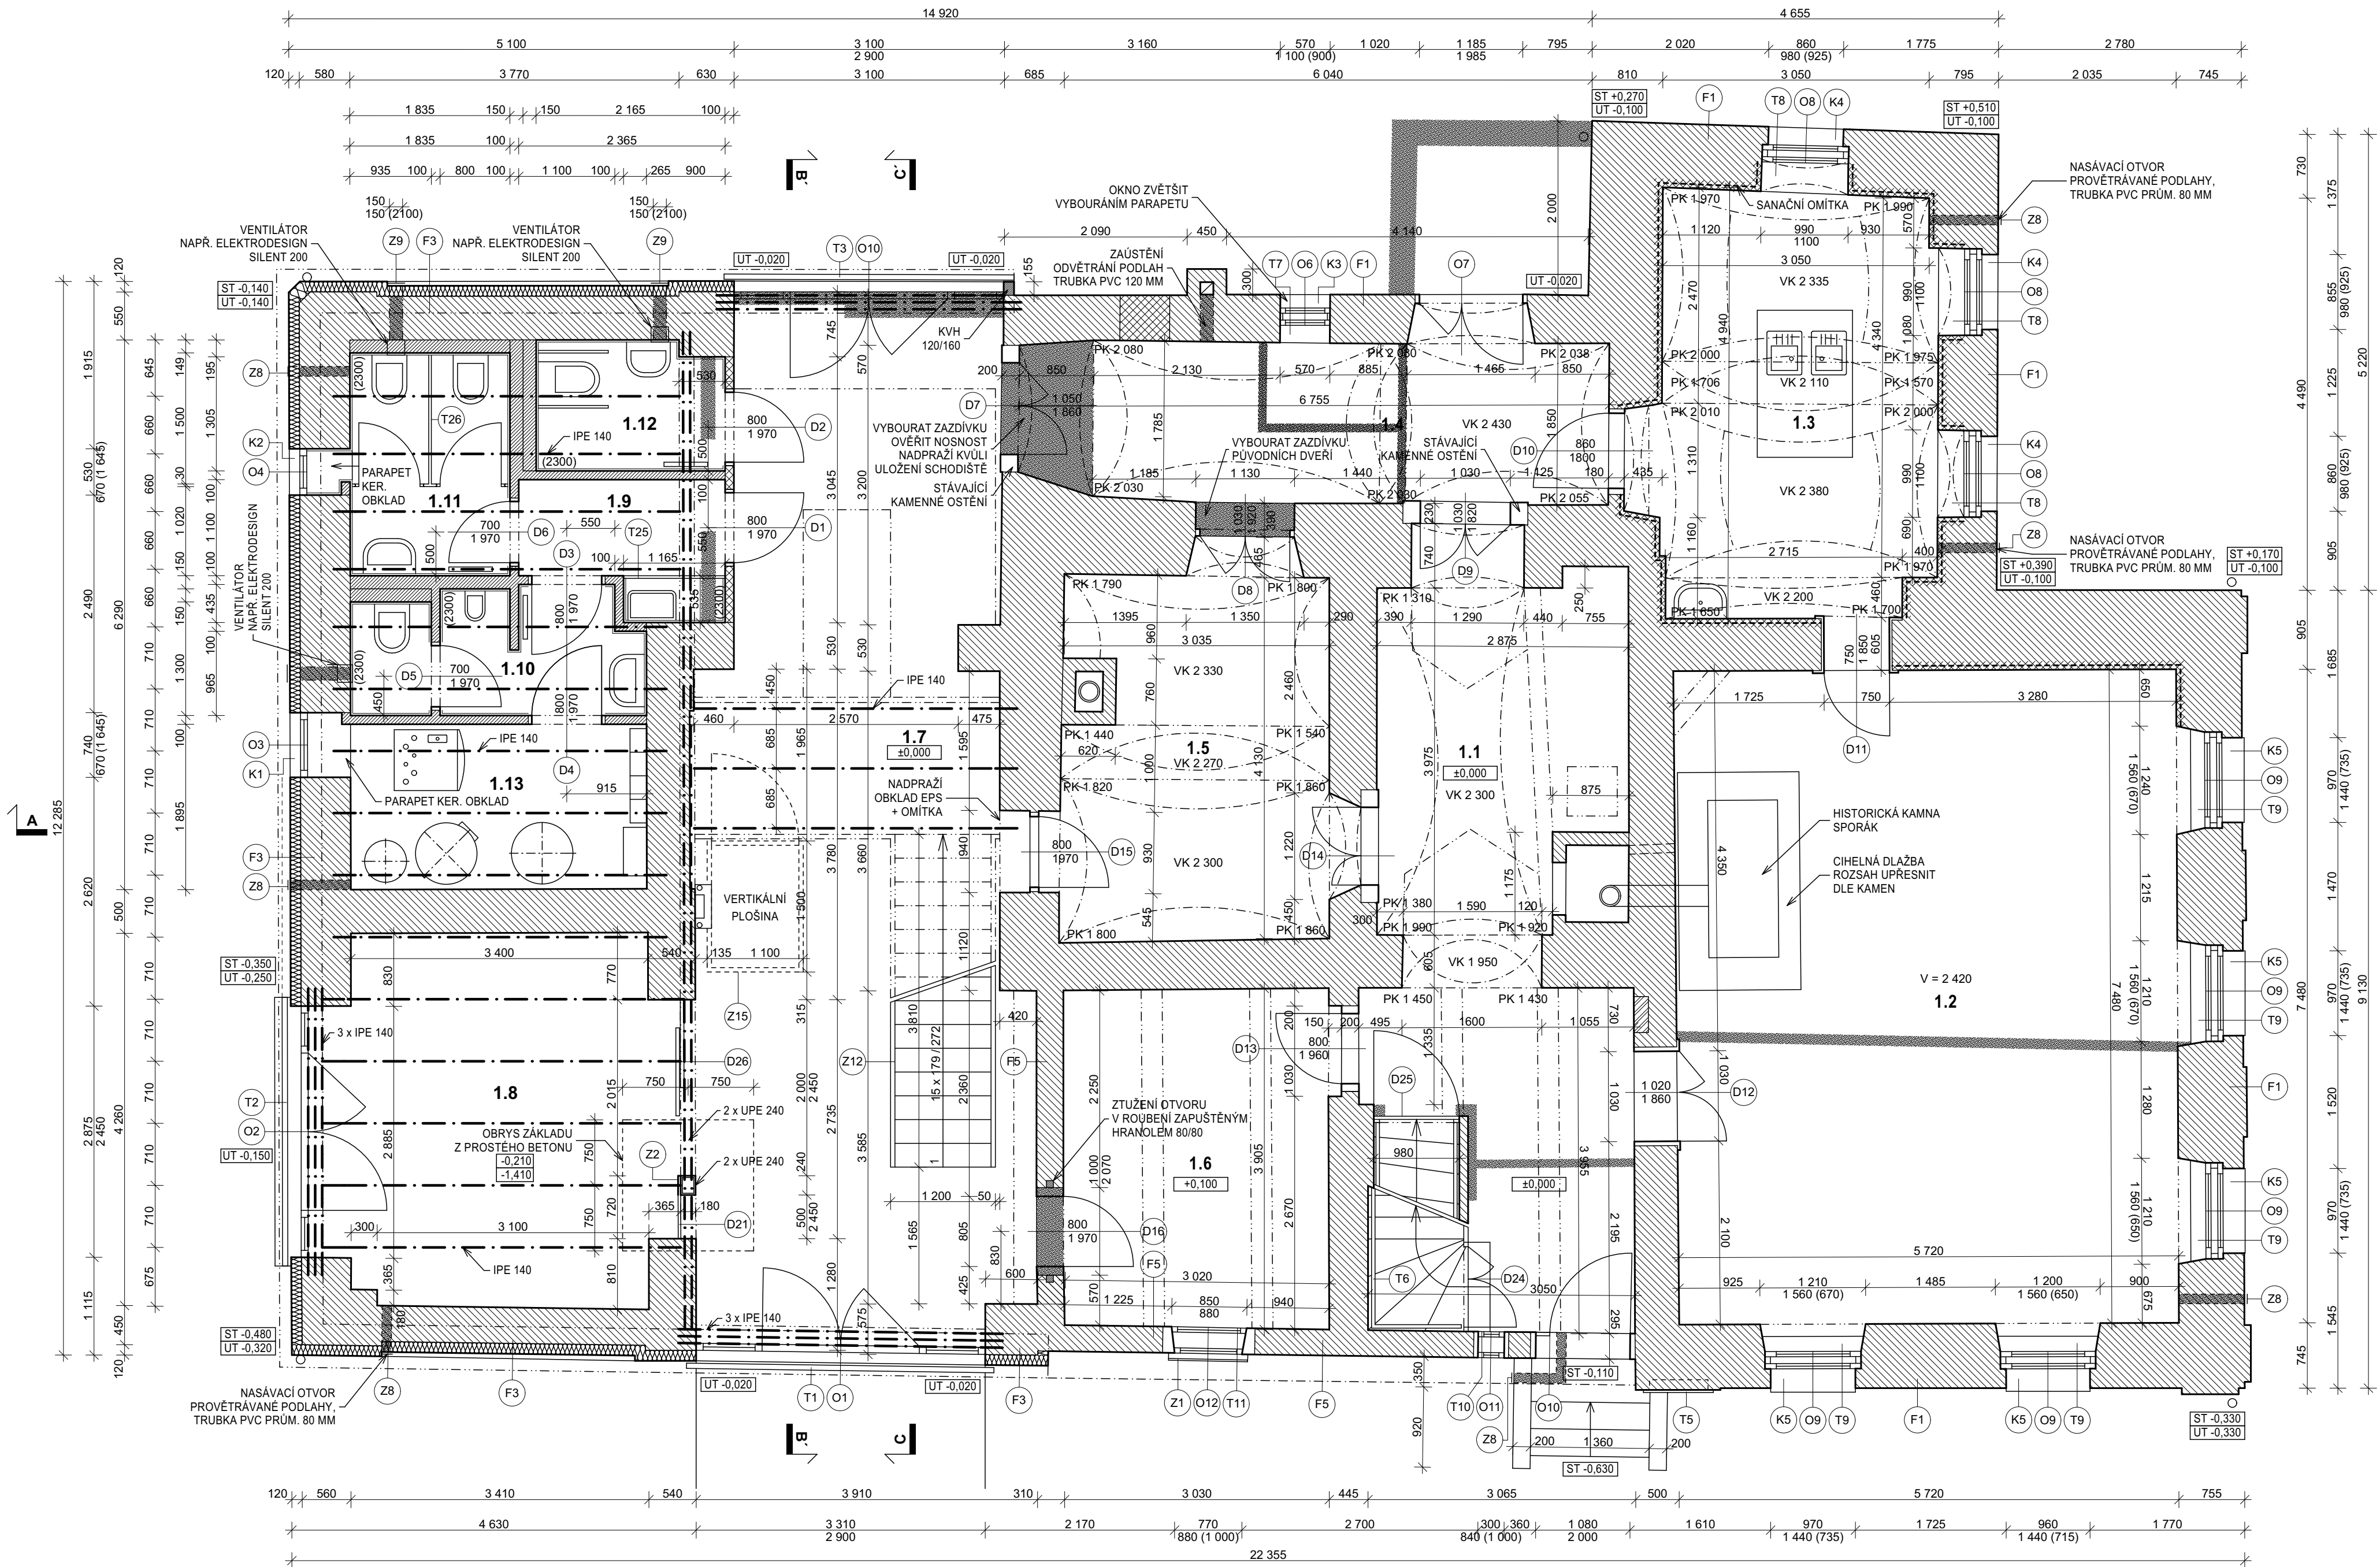

LEGENDA:	
	STÁVAJÍCÍ KONSTRUKCE (CIHELNÉ ZDÍVO, ROUBENÉ KONSTRUKCE)
	BOURANÉ KONSTRUKCE
	ZDÍVO Z KERAMICKÝCH TVAROVEK
	ZDÍVO Z POROBETONOVÝCH TVAROVEK
	NOVÉ SDK PRÍČKY, DVOJITÉ OPLÁŠTENÉ
	PROSTÝ BETON
	ŽELEZOBETON
	HUTNĚNÝ ŠTERKOVÝ PODSYP
	SANAČNÍ OMÍTKA
	NOVÉ DŘEVĚNÉ KONSTRUKCE
	TEPELNÁ ISOLACE (EPS, MINERÁLNÍ VATA)

±0.000 = 290,65

VZDĚLÁVÁNÍ AKTIVNĚ!

INKLUZIVNÍ PROFESNÍ ORIENTACE V EUROREGIONU

Brniště č. p. 16, parc. č. 153, 284, 285/1 KÚ Brniště

INVESTOR:	ZOD Brniště a.s. Jáchymov 1, 471 29 Brniště IČO: 001 19 407
GENERÁLNÍ PROJEKTANT:	ZONA architekti, s.r.o. Prácká 14 a / 3139 106 00 Praha 10 - Záběhlice www.zonaarch.cz
AUTÓRI PROJEKTU:	MARTIN VOLEJNÍK, ing. arch. JAN DLUHOŠ arch. JOSE LUIS BERRUETA, ing. arch. MARTIN BELICA, ing. arch. LEOS ZEMAN
STUPEŇ DOKUMENTACE:	PROVÁDĚCÍ PROJEKT
PROJEKTANT ČÁSTI:	ZONA architekti, s.r.o.
ČÁST DOKUMENTACE:	ARCHITEKTONICKO STAVEBNÍ
NÁZEV VÝKRESU:	PŮDORYS 1. NP
DATUM:	01 / 2018
MĚŘÍTKO:	1 : 50
VYPRACOVAL:	ing. arch. L. ZEMAN
ODDÍL:	D.1.1
Č. VÝKRESU:	2.01