


Č. M.	MÍSTNOST	m²	PODLAHA	STĚNY	STROP
3.1	Podesta	6,0	Prkna	P7	Omitka
3.2	Výuková místnost	45,7	Prkna	P7	Omitka
3.3	Půdní prostor	70,4	Prkna	P9	Omitka, Sdk
3.4	Sklad	3,9	Prkna	P9	Omitka, Sdk
3.5	Půda	76,2	Prkna	P10	Omitka, Sdk

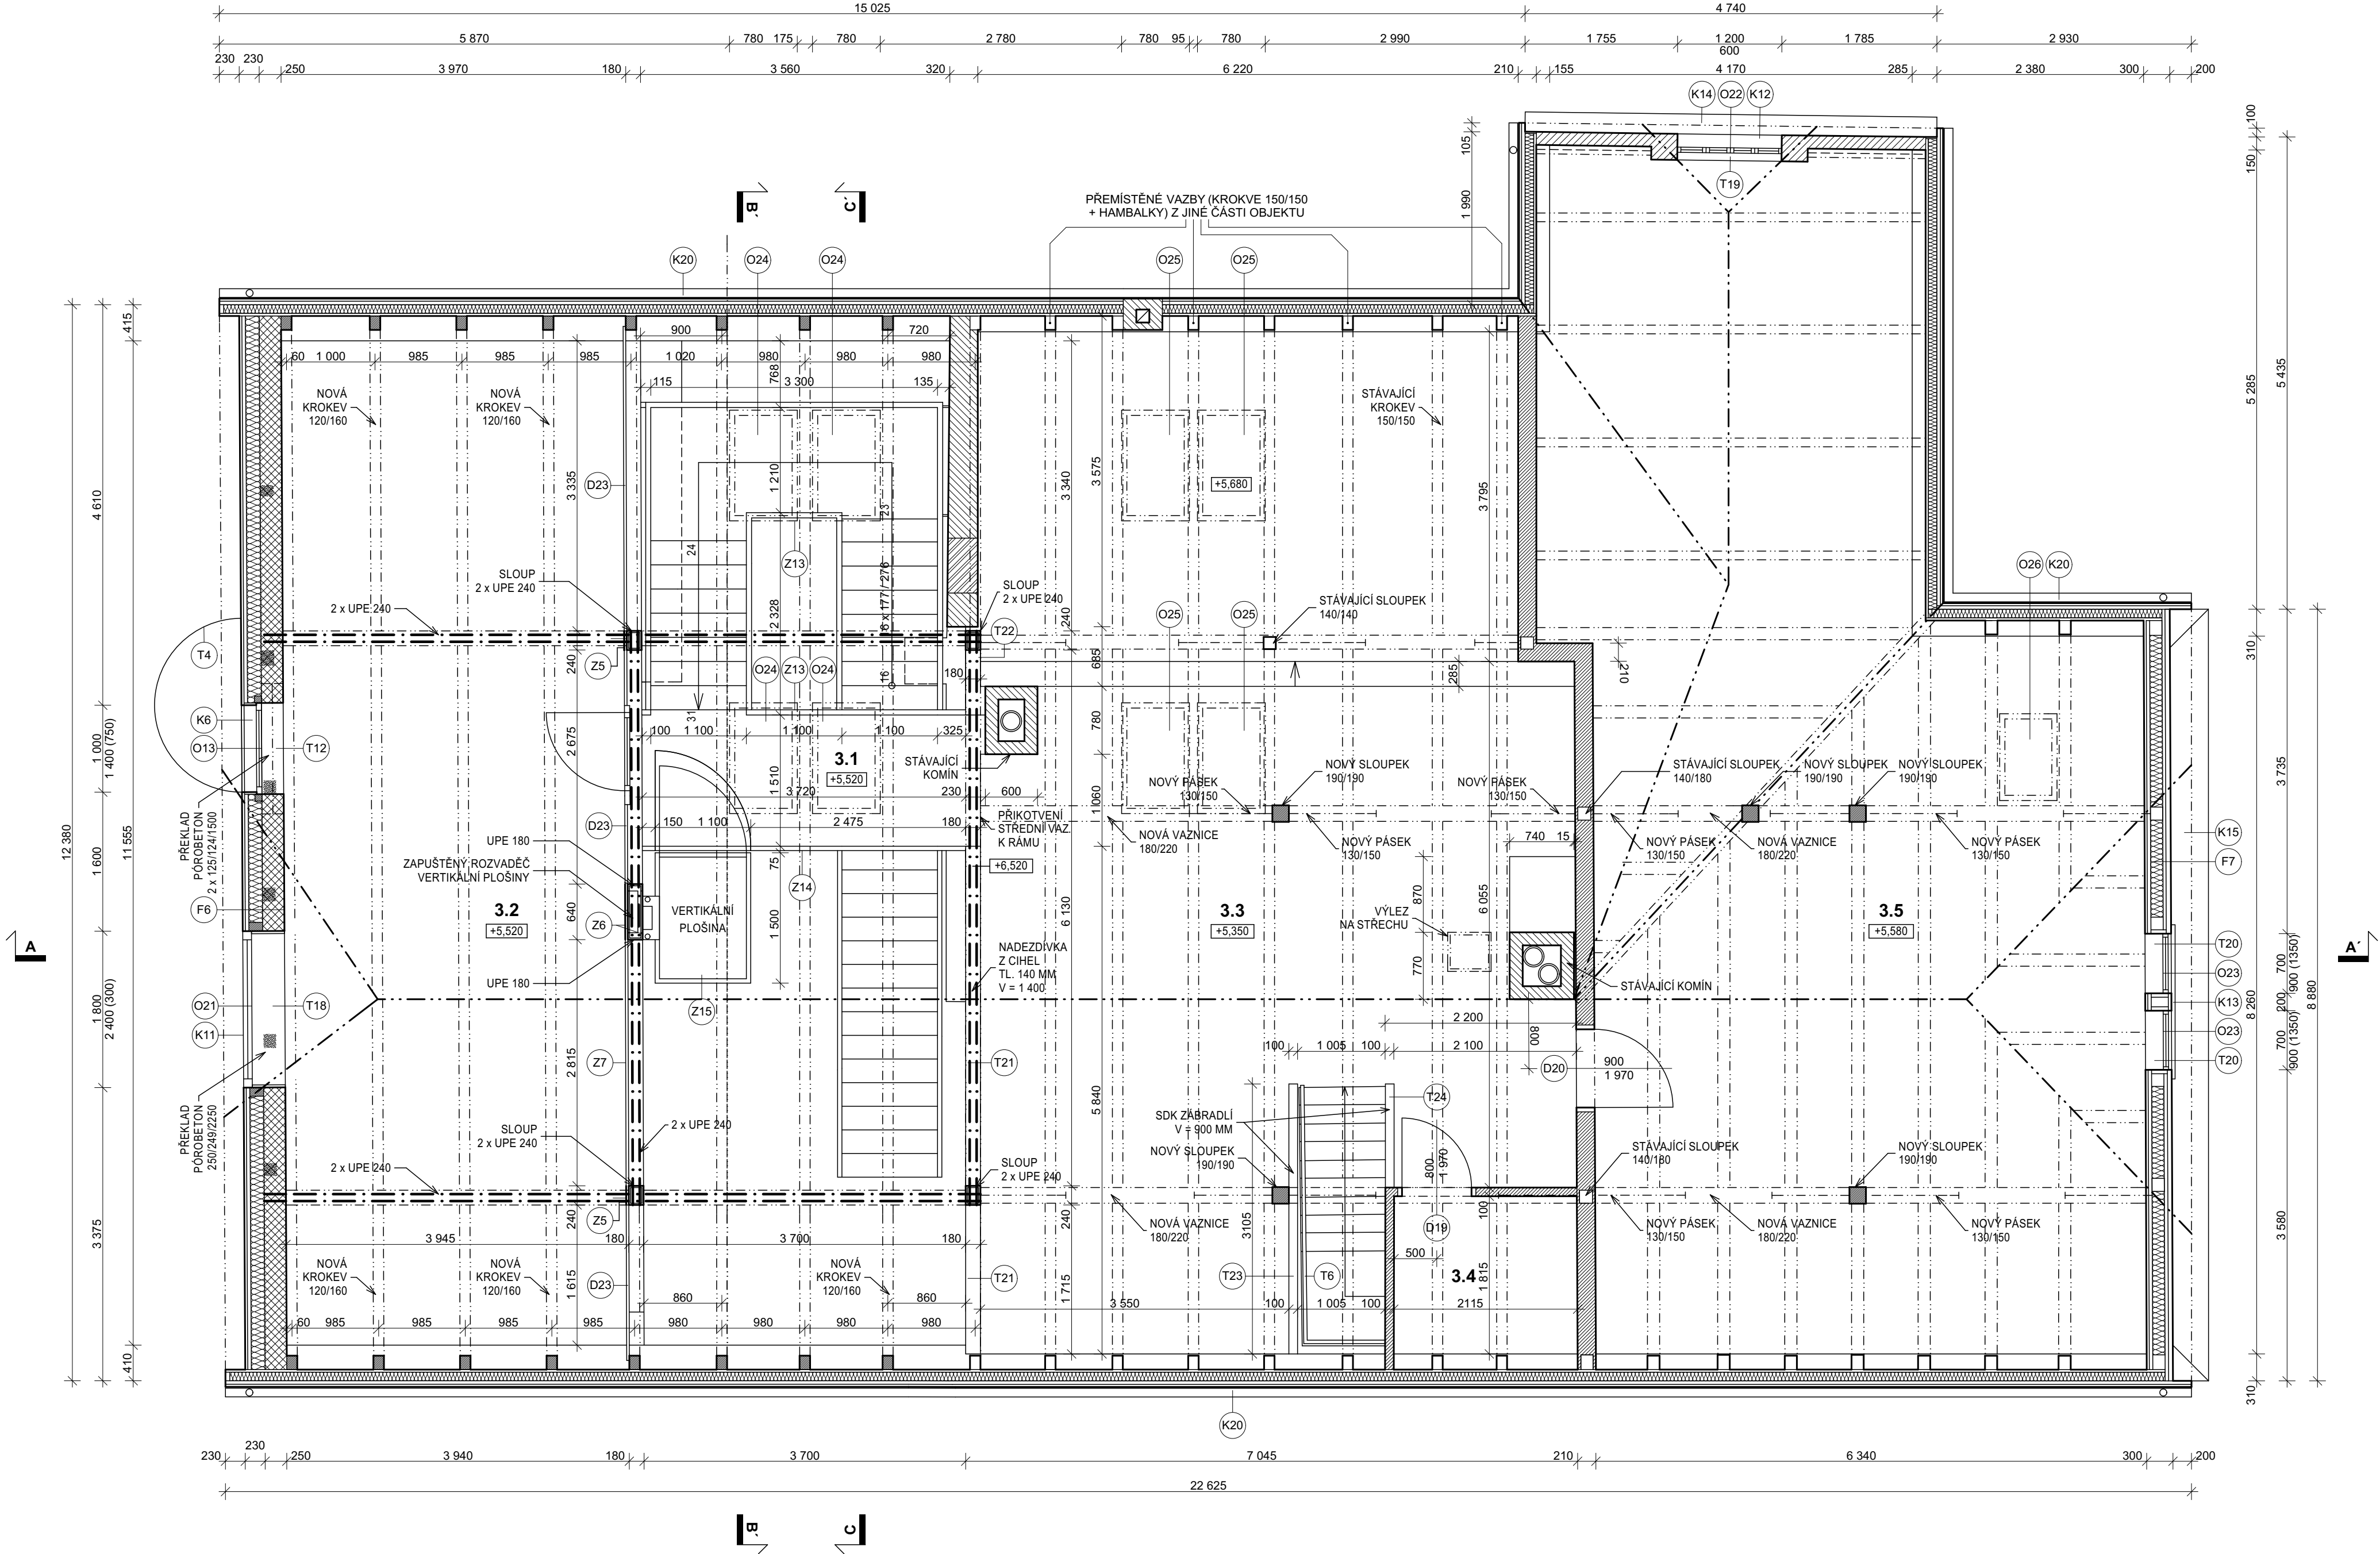

LEGENDA:

	STÁVAJÍCÍ KONSTRUKCE (CIHELNÉ ZDIVO, ROUBENÉ KONSTRUKCE)
	BOURANÉ KONSTRUKCE
	ZDIVO Z KERAMICKÝCH TVAROVEK
	ZDIVO Z PÓROBETONOVÝCH TVAROVEK
	NOVÉ SDK PRÍČKY, DVOJITÉ OPLÁŠTENÉ
	PROSTÝ BETON
	ŽELEZOBETON
	HUTNĚNÝ ŠTĚRKOVÝ PODSYP
	SANAČNÍ OMÍTKA
	NOVÉ DŘEVĚNÉ KONSTRUKCE
	TEPELNÁ IZOLACE (EPS, MINERÁLNÍ VATA)

±0.000 = 290,65

VZDĚLÁVÁNÍ AKTIVNĚ!

INKLUZIVNÍ PROFESNÍ ORIENTACE V EUROREGIONU

Brniště č. p. 16, parc. č. 153, 284, 285/1 KÚ Brniště

INVESTOR:		ZOD Brniště a.s. Jáchymov 1, 471 29 Brniště IČO: 001 19 407	
GENERÁLNÍ PROJEKTANT:		ZONA architekti, s.r.o. Prátská 14 a / 3139 106 00 Praha 10 - Záběhlice www.zonaarch.cz	
AUTORI PROJEKTU:		MARTIN VOLEJNÍK, ing. arch. JAN DLUHOŠ arch. JOSE LUIS BERRUETA, ing. arch. MARTIN BELICA, ing. arch. LEOŠ ZEMAN	
STUPĚN DOKUMENTACE:		PROVÁDĚCÍ PROJEKT	
PROJEKTANT ČÁSTI:		ZONA architekti, s.r.o.	
ČÁST DOKUMENTACE:		ARCHITEKTONICKO STAVEBNÍ	
NÁZEV VÝKRESU:		PŮDORYS 3. NP	
DATUM:		01 / 2018	
MĚŘÍTKO:		1 : 50	
VYPRACOVAL:		ing. arch. L. ZEMAN	
ODDL.		D.1.1	
Č. VÝKRESU:		2.03	