


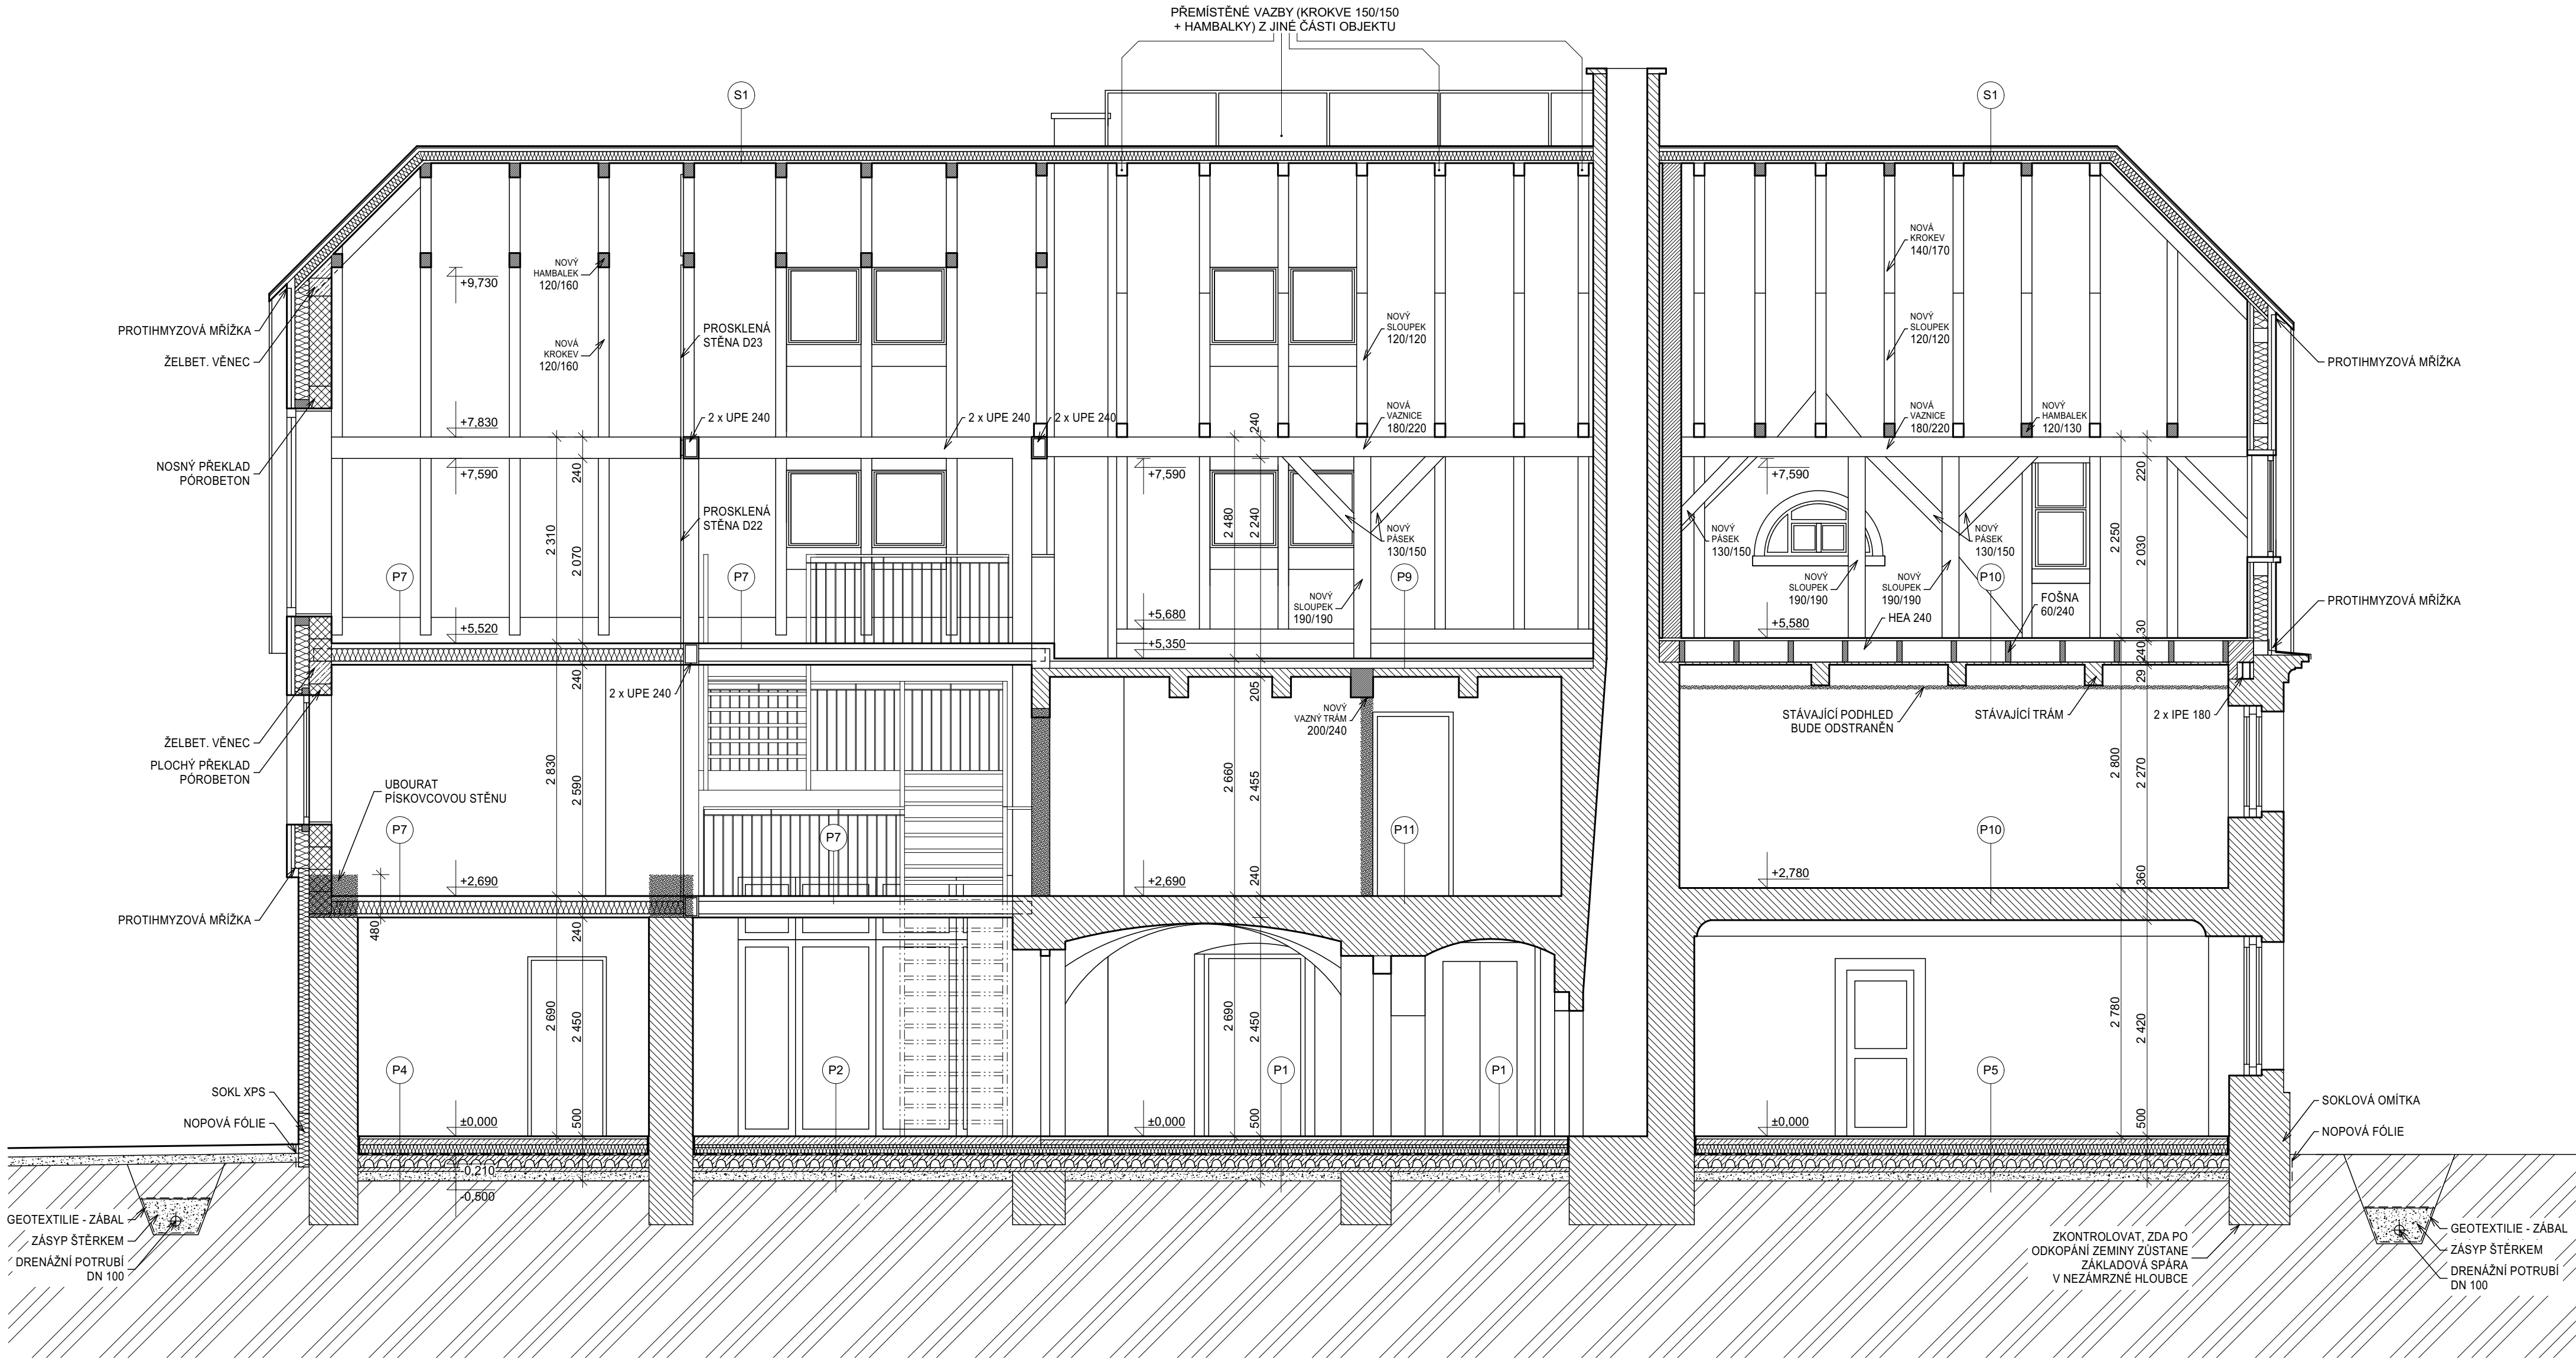

S1	STŘEŠNÍ KRYTINA Z VLÁKNOCEMENT. ŠABLON NAPŘ. ETERNIT DACORA
5 MM	LATĚ 60X40 MM (ROZTEČ LATÍ 210 MM)
40 MM	KONTRALATATĚ 60X40 MM – VĚTRNÁ MEZERA
40 MM	DOPLŇKOVÁ HYDROIZOLAČNÍ VRSTVA, DIFUZNĚ PROPUSTNÁ FÓLIE
140 MM	TEPELNÁ IZOLACE PIR PERO + DRAŽKA
5 MM	PAROZÁBRANA – SAMOLEPÍCÍ PÁS Z MOD. ASFALTU S HLINÍK. VLOŽKOU
25 MM	ZÁKLOP ZE SMRK. PRKEN P+ D, NÁTĚR S VČELÍM VOSKEM (LAZURA)
	DŘEVĚNÉ KROKVE

LEGENDA:

	STÁVAJÍCÍ KONSTRUKCE (CIHELNÉ ZDIVO, ROUBENÉ KONSTRUKCE)
	BOURANÉ KONSTRUKCE
	ZDIVO Z KERAMICKÝCH TVAROVEK
	ZDIVO Z PÓROBETONOVÝCH TVAROVEK
	NOVÉ SDK PŘÍČKY, DVOJITĚ OPLÁŠTĚNÉ
	PROSTÝ BETON
	ŽELEZOBETON
	HUTNĚNÝ ŠTĚRKOVÝ PODSYP
	SANAČNÍ OMÍTKA
	NOVÉ DŘEVĚNÉ KONSTRUKCE
	TEPELNÁ IZOLACE (EPS, MINERÁLNÍ VATA)

±0.000 = 290,65

VZDĚLÁVÁNÍ AKTIVNĚ!

INKLUZIVNÍ PROFESNÍ ORIENTACE V EUROREGIONU

Brniště č. p. 16, parc. č. 153, 284, 285/1 KÚ Brniště

INVESTOR:		ZOD Brniště a.s.	
		Jáchymov 1, 471 29 Brniště	
		IČO: 001 19 407	
GENERÁLNÍ PROJEKTANT:		ZONA architekti, s.r.o.	
		Prácká 14 a / 3139 106 00 Praha 10 - Záběhlice www.zonarch.cz	
AUTORŮ PROJEKTU:		MARTIN VOLEJNÍK, ing. arch. JAN DLUHOŠ	
		arch. JOSE LUIS BERRUETA, ing. arch. MARTIN BELICA, ing. arch. LEOŠ ZEMAN	
STUPEŇ DOKUMENTACE:		PROVÁDĚCÍ PROJEKT	DATUM: 01 / 2018
			MĚŘITKO: 1 : 50
PROJEKTANT ČÁSTI:		ZONA architekti, s.r.o.	
ČÁST DOKUMENTACE:		ing. arch. L. ZEMAN	
		ODDÍL: D.1.1	
NÁZEV VÝKRESU:		Č. VÝKRESU: 2.05	
		REZ A - A'	

P1	30 MM	RUČNÍ CIHELNÁ DLAŽBA + IMPREGNACE
	5 MM	FLEXIBILNÍ LEPIDLO
	45+15 MM	BETONOVÁ MAZANINA S PLASTIFIKÁTOREM P A SE SÍTÍ 100X100X5 MM, DILATOVANÁ
	30 MM	SYSTÉMOVÁ DESKA PODLAHOVÉHO TOPENÍ NAPŘ. REHAU VARIONOVA 30-2, (TL. EPS 30 MM)
	80 MM	TEPELNÁ IZOLACE Z POLYSTYRENU EPS 100 S
	5 MM	HYDROIZOLACE Z PÁSŮ Z MODIFIKOVANÉHO ASFALTU S VLOŽKOU ZE SKELNÉ TKANINY
	50 MM	NABETONÁVKA NA PROVĚTRÁVACÍ TVAROVKY S VÝZTUŽNOU SÍTÍ 150X150X5 MM
	90 MM	PLASTOVÉ PROVĚTRÁVACÍ TVAROVKY NAPŘ. MODULO H9
	50 MM	BETONOVÁ MAZANINA S VÝZTUŽNOU SÍTÍ 150X150X5 MM
	100 MM	HUTNĚNÝ ŠTĚRKOVÝ PODSYP NA 40 MPA
		TERÉN
P2	80 + 15 MM	STROJNĚ HLazená BETONOVÁ MAZANINA S PLASTIFIKÁTOREM, SE SÍTÍ 100X100X5 MM, DILAT.
	30 MM	SYSTÉMOVÁ DESKA PODLAHOVÉHO TOPENÍ NAPŘ. REHAU VARIONOVA 30-2, (TL. EPS 30 MM)
	80 MM	TEPELNÁ IZOLACE Z POLYSTYRENU EPS 100 S
	5 MM	HYDROIZOLACE Z PÁSŮ Z MODIFIKOVANÉHO ASFALTU S VLOŽKOU ZE SKELNÉ TKANINY
	50 MM	PLASTOVÉ PROVĚTRÁVACÍ TVAROVKY NAPŘ. MODULO H9
	90 MM	BETONOVÁ MAZANINA S VÝZTUŽNOU SÍTÍ 150X150X5 MM
	50 MM	HUTNĚNÝ ŠTĚRKOVÝ PODSYP NA 40 MPA
	100 MM	TERÉN

P3	80 MM	STROJNĚ HLazená BETONOVÁ MAZANINA SE VSPĚM A SE SÍTÍ 100X100X5 MM, DILATOVANÁ
	5 MM	HYDROIZOLACE Z PÁSŮ Z MODIFIKOVANÉHO ASFALTU S VLOŽKOU ZE SKELNÉ TKANINY
	50 MM	BETONOVÁ MAZANINA S VÝZTUŽNOU SÍTÍ 150X150X5 MM
	150 MM	HUTNĚNÝ ŠTĚRKOVÝ PODSYP NA 40 MPA
		TERÉN

P4	10 MM	SLINUTÁ DLAŽBA 600X600 MM
	5 MM	FLEXIBILNÍ LEPIDLO
		HYDROIZOLAČNÍ ŠTĚRKA
	50 MM	BETONOVÁ MAZANINA SE SÍTÍ 100X100X5 MM, DILATOVANÁ
	140 MM	TEPELNÁ IZOLACE Z POLYSTYRENU EPS 100 S + SEPARAČNÍ FÓLIE
	5 MM	HYDROIZOLACE Z PÁSŮ Z MODIFIKOVANÉHO ASFALTU S VLOŽKOU ZE SKELNÉ TKANINY
	50 MM	NABETONÁVKA NA PROVĚTRÁVACÍ TVAROVKY S VÝZTUŽNOU SÍTÍ 150X150X5 MM
	90 MM	PLASTOVÉ PROVĚTRÁVACÍ TVAROVKY NAPŘ. MODULO H9
	50 MM	BETONOVÁ MAZANINA S VÝZTUŽNOU SÍTÍ 150X150X5 MM
	100 MM	HUTNĚNÝ ŠTĚRKOVÝ PODSYP NA 40 MPA
		TERÉN

P5	15 MM	PODLAHOVÉ PRKNO SMRK TL. 15 MM + OLEJ
	5 MM	LEPIDLO
	65 MM	BETONOVÁ MAZANINA SE SÍTÍ 100X100X5 MM, DILATOVANÁ
	120 MM	TEPELNÁ IZOLACE Z POLYSTYRENU EPS 100 S + SEPARAČNÍ FÓLIE
	5 MM	HYDROIZOLACE Z PÁSŮ Z MODIFIKOVANÉHO ASFALTU S VLOŽKOU ZE SKELNÉ TKANINY
	50 MM	NABETONÁVKA NA PROVĚTRÁVACÍ TVAROVKY S VÝZTUŽNOU SÍTÍ 150X150X5 MM
	90 MM	PLASTOVÉ PROVĚTRÁVACÍ TVAROVKY NAPŘ. MODULO H9
	50 MM	BETONOVÁ MAZANINA S VÝZTUŽNOU SÍTÍ 150X150X5 MM
	100 MM	HUTNĚNÝ ŠTĚRKOVÝ PODSYP NA 40 MPA
		TERÉN

P6	15 MM	PODLAHOVÉ PRKNO SMRK TL. 15 MM + OLEJ
	5 MM	LEPIDLO
	50 MM	BETONOVÁ MAZANINA SE SÍTÍ 100X100X5 MM, DILATOVANÁ
	140 MM	TEPELNÁ IZOLACE Z POLYSTYRENU EPS 100 S + SEPARAČNÍ FÓLIE
	5 MM	HYDROIZOLACE Z PÁSŮ Z MODIFIKOVANÉHO ASFALTU S VLOŽKOU ZE SKELNÉ TKANINY
	50 MM	PODKLADNÍ BETON PROSTÝ
		ZÁSYP KLENBY Z LIAPORU ZPEVNĚNÉHO CEMENTEM
		CIHELNÁ KLENBA

P7	15 MM	PODLAHOVÁ TRÍVRSTVÁ LAMELA BĚLENÝ DUB TL. 15 MM + OLEJ
	5 MM	LEPIDLO
	25 MM	2X OSB DESKA TL. 12 MM (SLEPENÓ, SEŠROUBOVÁNO)
	30 MM	KROČEJOVÁ IZOLACE Z MINERÁLNÍ VLNY NAPŘ. ISOVER
	15 MM	OSB DESKA
	80 MM	NOSNÁ KONSTRUKCE Z DŘEVĚNÝCH HRANOLŮ

P8	10 MM	SLINUTÁ DLAŽBA 300X300 MM
	5 MM	FLEXIBILNÍ LEPIDLO
		HYDROIZOLAČNÍ ŠTĚRKA
	30 MM	2X OSB DESKA TL. 15 MM (SLEPENÓ, SEŠROUBOVÁNO)
	30 MM	KROČEJOVÁ IZOLACE Z MINERÁLNÍ VLNY NAPŘ. ISOVER
	15 MM	OSB DESKA
	80 MM	NOSNÁ KONSTRUKCE Z DŘEVĚNÝCH HRANOLŮ

P9	15 MM	PODLAHOVÉ PRKNO SMRK TL. 15 MM + OLEJ
	5 MM	LEPIDLO
	25 MM	2X OSB DESKA TL. 12 MM (SLEPENÓ, SEŠROUBOVÁNO)
	20 MM	KROČEJOVÁ IZOLACE Z MINERÁLNÍ VLNY NAPŘ. ISOVER
	12,5 MM	SDK DESKA
	40 MM	SUCHÝ PODSYP LIAPOR 1-4/500
	2,5 MM	PAPÍROVÁ LEPENKA
		STÁVAJÍCÍ PRKENNÝ ZÁKLOP

P10	STÁVAJÍCÍ DŘEVĚNÁ PODLAHA ZE SMRKOVÝCH PRKEN
	STÁVAJÍCÍ SKLADBA PODLAHY

P11	STÁVAJÍCÍ PODLAHA Z CEMENTOVÉ DLAŽBY
	STÁVAJÍCÍ SKLADBA PODLAHY