


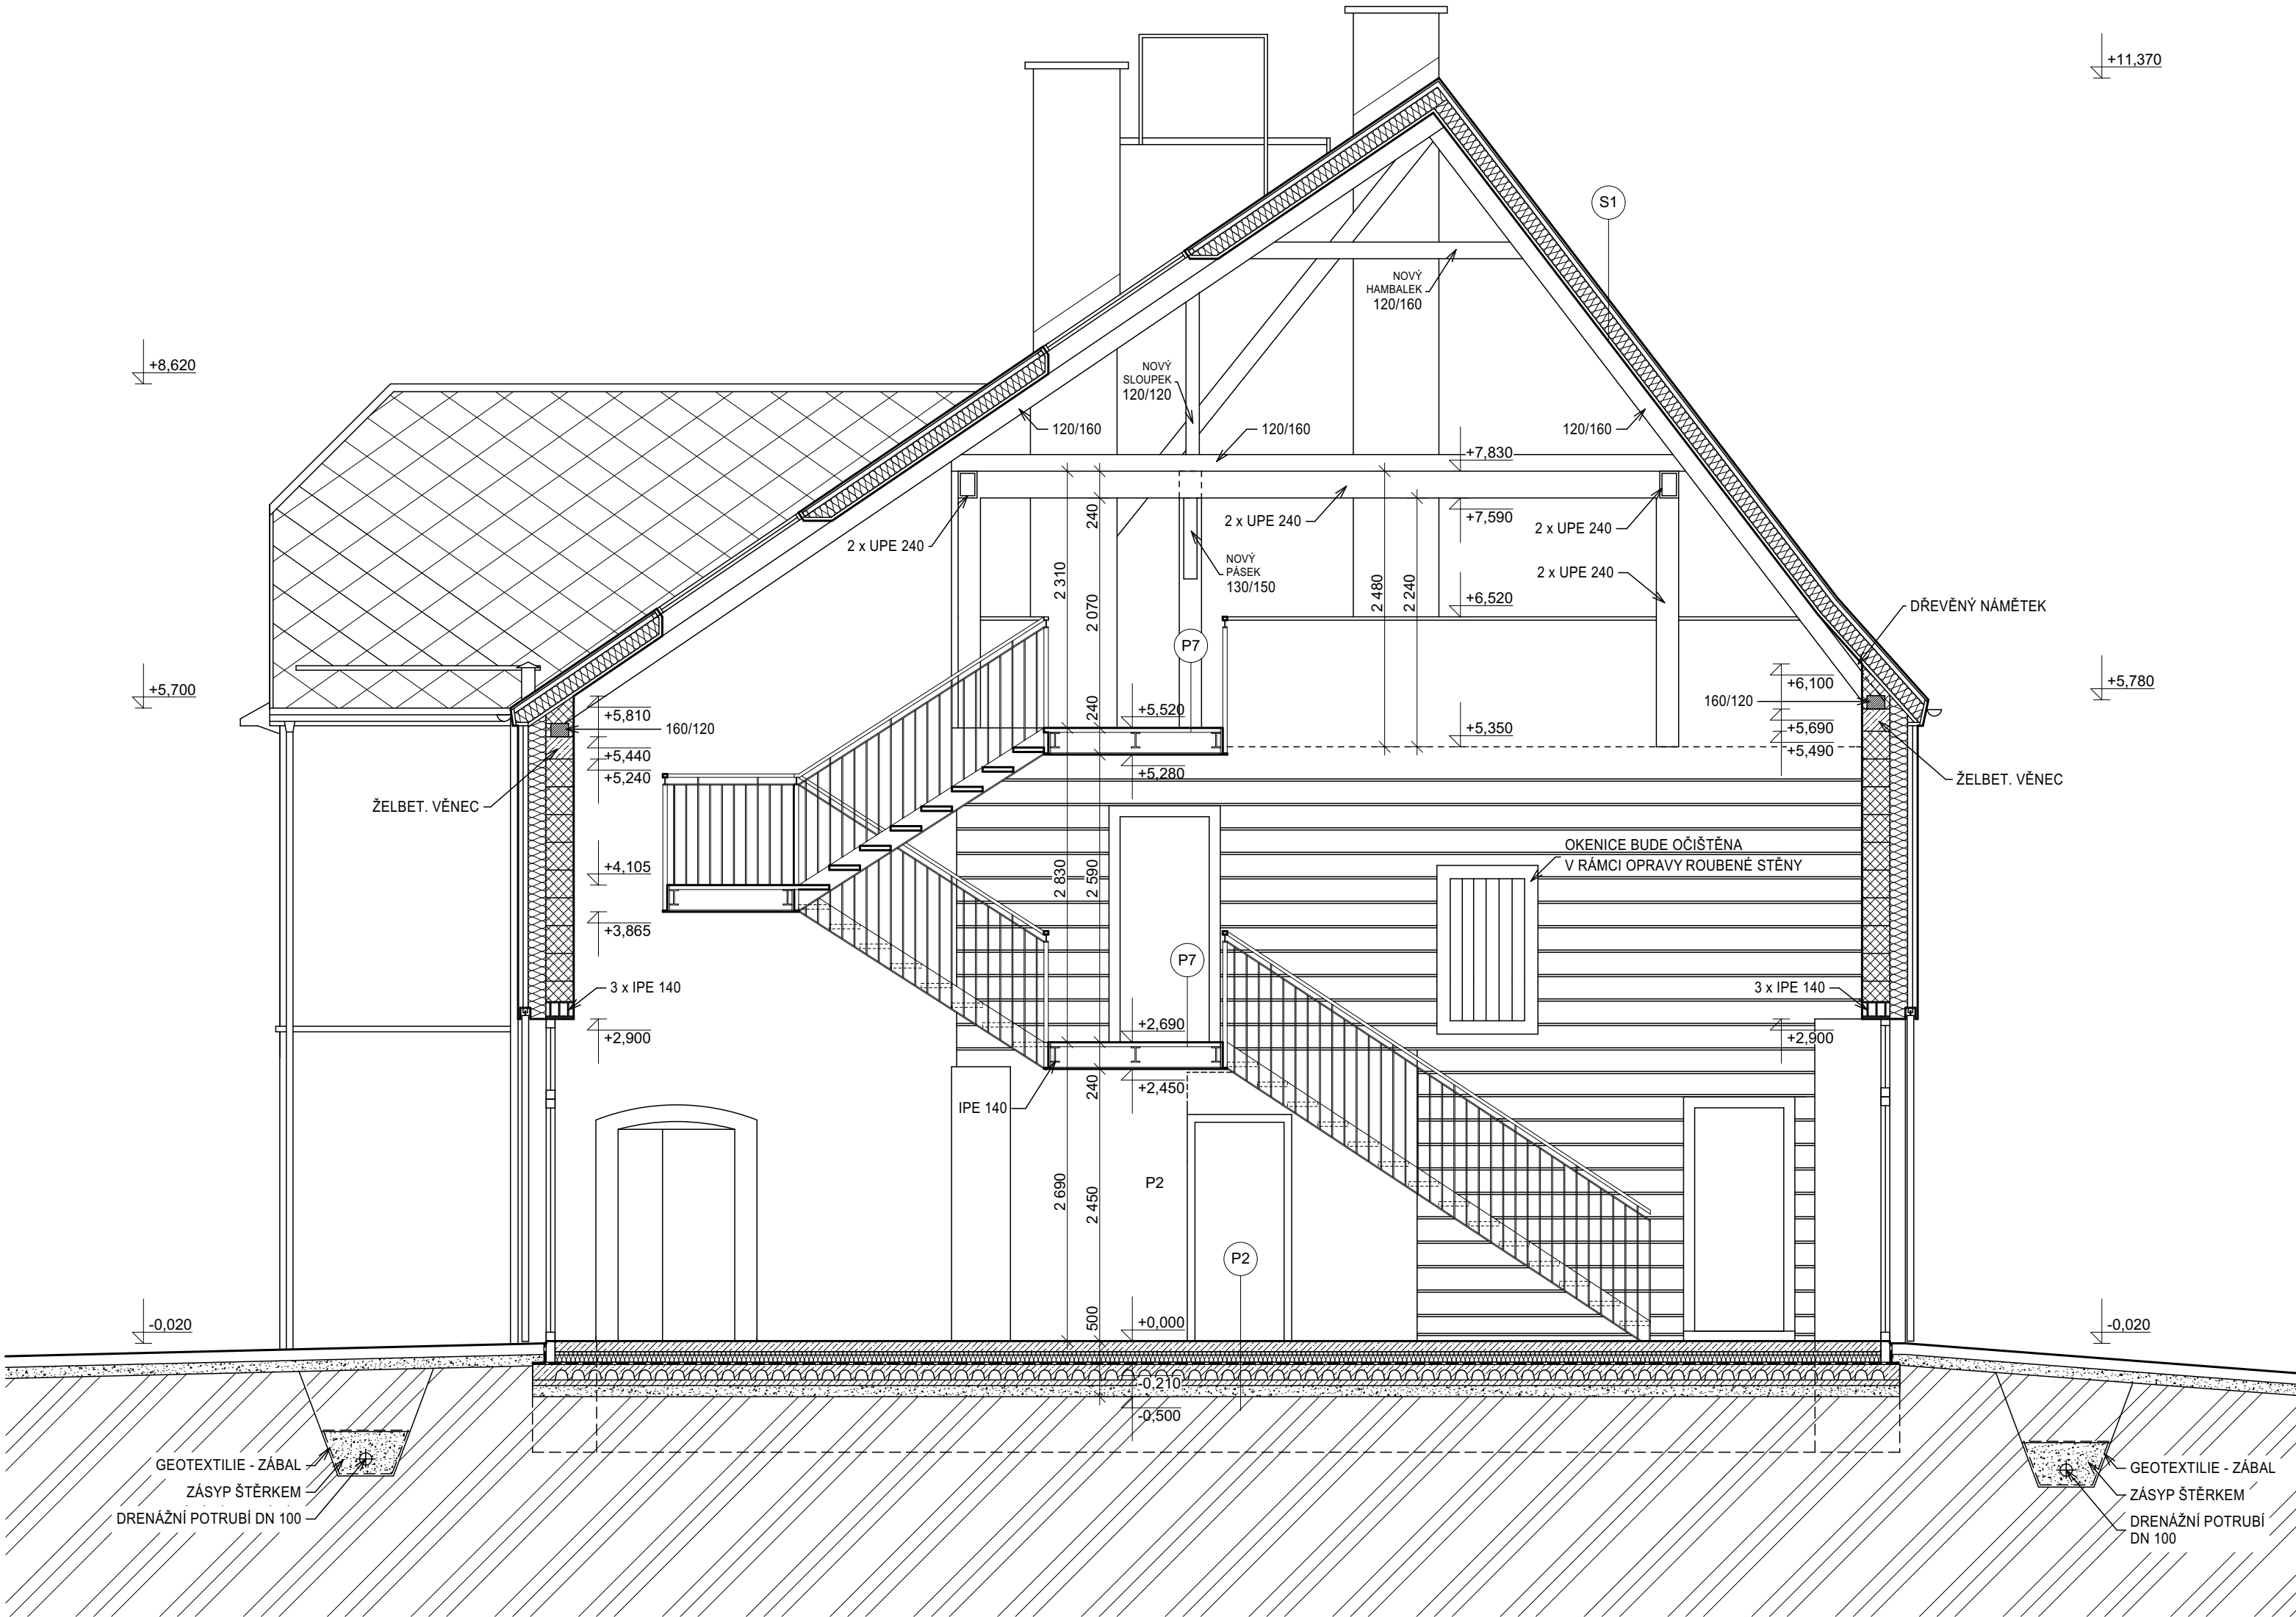

S1	STŘEŠNÍ KRYTINA Z VLÁKNOCEMENT. ŠABLON NAPŘ. ETERNIT DACORA
5 MM	LATĚ 60X40 MM (ROZTEČ LATÍ 210 MM)
40 MM	KONTRALATATĚ 60X40 MM – VĚTRANÁ MEZERA
40 MM	DOPLŇKOVÁ HYDROIZOLAČNÍ VRSTVA, DIFUZNĚ PROPUSTNÁ FÓLIE
140 MM	TEPELNÁ IZOLACE PIR PERO + DRÁŽKA
5 MM	PAROZÁBRANA – SAMOLEPÍCÍ PÁS Z MOD. ASFALTU S HLINÍK. VLOŽKOU
20 MM	ZÁKLOP ZE SMRK. PRKEN P+ D, NÁTĚR S VČELÍM VOSKEM (LAZURA)
	DŘEVĚNÉ KROKVE

	STÁVAJÍCÍ KONSTRUKCE (CIHELNÉ ZDIVO, ROUBENÉ KONSTRUKCE)
	BOURANÉ KONSTRUKCE
	ZDIVO Z KERAMICKÝCH TVAROVEK
	ZDIVO Z PÓRBETONOVÝCH TVAROVEK
	NOVÉ SDK PŘÍČKY, DVOJITÉ OPLÁŠTĚNÉ
	PROSTÝ BETON
	ŽELEZOBETON
	HUTNĚNÝ ŠTĚRKOVÝ PODSYP
	SANAČNÍ OMÍTKA
	NOVÉ DŘEVĚNÉ KONSTRUKCE
	TEPELNÁ IZOLACE (EPS, MINERÁLNÍ VATA)

P1	30 MM RŮČNÍ CIHELNÁ DLAŽBA + IMPREGNACE
	5 MM FLEXIBILNÍ LEPIDLO
45+15 MM	BETONOVÁ MAZANINA S PLASTIFIKÁTOREM PA SE SÍTÍ 100X100X5 MM, DILATOVANÁ
30 MM	SYSTÉMOVÁ DESKA PODLAHOVÉHO TOPENÍ NAPŘ. REHAU VARIONOVA 30-2, (TL. EPS 30 MM)
80 MM	TEPELNÁ IZOLACE Z POLYSTYRENU EPS 100 S
5 MM	HYDROIZOLACE Z PÁSŮ Z MODIFIKOVANÉHO ASFALTU S VLOŽKOU ZE SKELNÉ TKANINY
50 MM	NABETONÁVKA NA PROVĚTRÁVACÍ TVAROVKY S VÝZTUŽNOU SÍTÍ 150X150X5 MM
90 MM	PLASTOVÉ PROVĚTRÁVACÍ TVAROVKY NAPŘ. MODULO H9
50 MM	BETONOVÁ MAZANINA S VÝZTUŽNOU SÍTÍ 150X150X5 MM
100 MM	HUTNĚNÝ ŠTĚRKOVÝ PODSYP NA 40 MPA
	TERÉN

P4	10 MM SLINUTÁ DLAŽBA 600X600 MM
5 MM	FLEXIBILNÍ LEPIDLO
	HYDROIZOLAČNÍ STĚRKA
50 MM	BETONOVÁ MAZANINA SE SÍTÍ 100X100X5 MM, DILATOVANÁ
140 MM	TEPELNÁ IZOLACE Z POLYSTYRENU EPS 100 S + SEPARAČNÍ FÓLIE
5 MM	HYDROIZOLACE Z PÁSŮ Z MODIFIKOVANÉHO ASFALTU S VLOŽKOU ZE SKELNÉ TKANINY
50 MM	NABETONÁVKA NA PROVĚTRÁVACÍ TVAROVKY S VÝZTUŽNOU SÍTÍ 150X150X5 MM
90 MM	PLASTOVÉ PROVĚTRÁVACÍ TVAROVKY NAPŘ. MODULO H9
50 MM	BETONOVÁ MAZANINA S VÝZTUŽNOU SÍTÍ 150X150X5 MM
100 MM	HUTNĚNÝ ŠTĚRKOVÝ PODSYP NA 40 MPA
	TERÉN

P7	15 MM PODLAHOVÁ TRÍVRSTVÁ LAMELA BĚLENÝ DUB TL. 15 MM + OLEJ
5 MM	LEPIDLO
25 MM	2X OSB DESKA TL. 12 MM (SLEPENO, SEŠROUBOVÁNO)
30 MM	KROČEJOVÁ IZOLACE Z MINERÁLNÍ VLNY NAPŘ. ISOVER
15 MM	OSB DESKA
80 MM	NOSNÁ KONSTRUKCE Z DŘEVĚNÝCH HRANOLŮ

P8	10 MM SLINUTÁ DLAŽBA 300X300 MM
5 MM	FLEXIBILNÍ LEPIDLO
	HYDROIZOLAČNÍ STĚRKA
30 MM	2X OSB DESKA TL. 15 MM (SLEPENO, SEŠROUBOVÁNO)
30 MM	KROČEJOVÁ IZOLACE Z MINERÁLNÍ VLNY NAPŘ. ISOVER
15 MM	OSB DESKA
80 MM	NOSNÁ KONSTRUKCE Z DŘEVĚNÝCH HRANOLŮ

P9	15 MM PODLAHOVÉ PRKNO SMRK TL. 15 MM + OLEJ
5 MM	LEPIDLO
25 MM	2X OSB DESKA TL. 12 MM (SLEPENO, SEŠROUBOVÁNO)
20 MM	KROČEJOVÁ IZOLACE Z MINERÁLNÍ VLNY NAPŘ. ISOVER
12,5 MM	SDK DESKA
40 MM	SUCHÝ PODSYP LIAPOR 1-4/500
2,5 MM	PÁPIROVÁ LEPENKA
	STÁVAJÍCÍ PRKENNÝ ZÁKLOP

P10	STÁVAJÍCÍ DŘEVĚNÁ PODLAHA ZE SMRKOVÝCH PRKEN
	STÁVAJÍCÍ SKLADBA PODLAHY

P11	STÁVAJÍCÍ PODLAHA Z CEMENTOVÉ DLAŽBY
	STÁVAJÍCÍ SKLADBA PODLAHY

P2	80 + 15 MM STROJNĚ HLAZENÁ BETONOVÁ MAZANINA S PLASTIFIKÁTOREM, SE SÍTÍ 100X100X5 MM, DILAT.
30 MM	SYSTÉMOVÁ DESKA PODLAHOVÉHO TOPENÍ NAPŘ. REHAU VARIONOVA 30-2, (TL. EPS 30 MM)
80 MM	TEPELNÁ IZOLACE Z POLYSTYRENU EPS 100 S
5 MM	HYDROIZOLACE Z PÁSŮ Z MODIFIKOVANÉHO ASFALTU S VLOŽKOU ZE SKELNÉ TKANINY
50 MM	NABETONÁVKA NA PROVĚTRÁVACÍ TVAROVKY S VÝZTUŽNOU SÍTÍ 150X150X5 MM
90 MM	PLASTOVÉ PROVĚTRÁVACÍ TVAROVKY NAPŘ. MODULO H9
50 MM	BETONOVÁ MAZANINA S VÝZTUŽNOU SÍTÍ 150X150X5 MM
100 MM	HUTNĚNÝ ŠTĚRKOVÝ PODSYP NA 40 MPA
	TERÉN

P5	15 MM PODLAHOVÉ PRKNO SMRK TL. 15 MM + OLEJ
5 MM	LEPIDLO
65 MM	BETONOVÁ MAZANINA SE SÍTÍ 100X100X5 MM, DILATOVANÁ
120 MM	TEPELNÁ IZOLACE Z POLYSTYRENU EPS 100 S + SEPARAČNÍ FÓLIE
5 MM	HYDROIZOLACE Z PÁSŮ Z MODIFIKOVANÉHO ASFALTU S VLOŽKOU ZE SKELNÉ TKANINY
50 MM	NABETONÁVKA NA PROVĚTRÁVACÍ TVAROVKY S VÝZTUŽNOU SÍTÍ 150X150X5 MM
90 MM	PLASTOVÉ PROVĚTRÁVACÍ TVAROVKY NAPŘ. MODULO H9
50 MM	BETONOVÁ MAZANINA S VÝZTUŽNOU SÍTÍ 150X150X5 MM
100 MM	HUTNĚNÝ ŠTĚRKOVÝ PODSYP NA 40 MPA
	TERÉN

P6	15 MM PODLAHOVÉ PRKNO SMRK TL. 15 MM + OLEJ
5 MM	LEPIDLO
50 MM	BETONOVÁ MAZANINA SE SÍTÍ 100X100X5 MM, DILATOVANÁ
140 MM	TEPELNÁ IZOLACE Z POLYSTYRENU EPS 100 S + SEPARAČNÍ FÓLIE
5 MM	HYDROIZOLACE Z PÁSŮ Z MODIFIKOVANÉHO ASFALTU S VLOŽKOU ZE SKELNÉ TKANINY
50 MM	PODKLADNÍ BETON PROSTÝ
	ZÁSYP KLENBY Z LIAPORU ZPEVNĚNÉHO CEMENTEM
	CIHELNÁ KLENBA

P3	80 MM STROJNĚ HLAZENÁ BETONOVÁ MAZANINA SE VSPĚM A SE SÍTÍ 100X100X5 MM, DILATOVANÁ
5 MM	HYDROIZOLACE Z PÁSŮ Z MODIFIKOVANÉHO ASFALTU S VLOŽKOU ZE SKELNÉ TKANINY
50 MM	BETONOVÁ MAZANINA S VÝZTUŽNOU SÍTÍ 150X150X5 MM
150 MM	HUTNĚNÝ ŠTĚRKOVÝ PODSYP NA 40 MPA
	TERÉN

±0.000 = 290,65

VZDĚLÁVÁNÍ AKTIVNĚ!

INKLUZIVNÍ PROFESNÍ ORIENTACE V EUROREGIONU

Brniště č. p. 16, parc. č. 153, 284, 285/1 KÚ Brniště

INVESTOR:		ZOD Brniště a.s.	
		Jáchymov 1, 471 29 Brniště	
		IČO: 001 19 407	
GENERÁLNÍ PROJEKTANT:		ZONA	ZONA architekti, s.r.o.
		Prážská 14 a / 3139 106 00 Praha 10 - Záběhlice www.zonaarch.cz	
AUTOŘI PROJEKTU:		MARTIN VOLEJNÍK, ing. arch. JAN DLUHOŠ	
		arch. JOSE LUIS BERRUETA, ing. arch. MARTIN BELICA, ing. arch. LEOŠ ZEMAN	
STUPEŇ DOKUMENTACE:		PROVÁDĚCÍ PROJEKT	DATUM: 01 / 2018
			MĚŘÍTKO: 1 : 50
PROJEKTANT ČÁSTI:		ZONA architekti, s.r.o.	VYPRACOVAL: ing. arch. L. ZEMAN
ČÁST DOKUMENTACE:		ARCHITEKTONICKO STAVEBNÍ	ODDÍL: D.1.1
NÁZEV VÝKRESU:		ŘEZ B - B'	Č. VÝKRESU: 2.06