


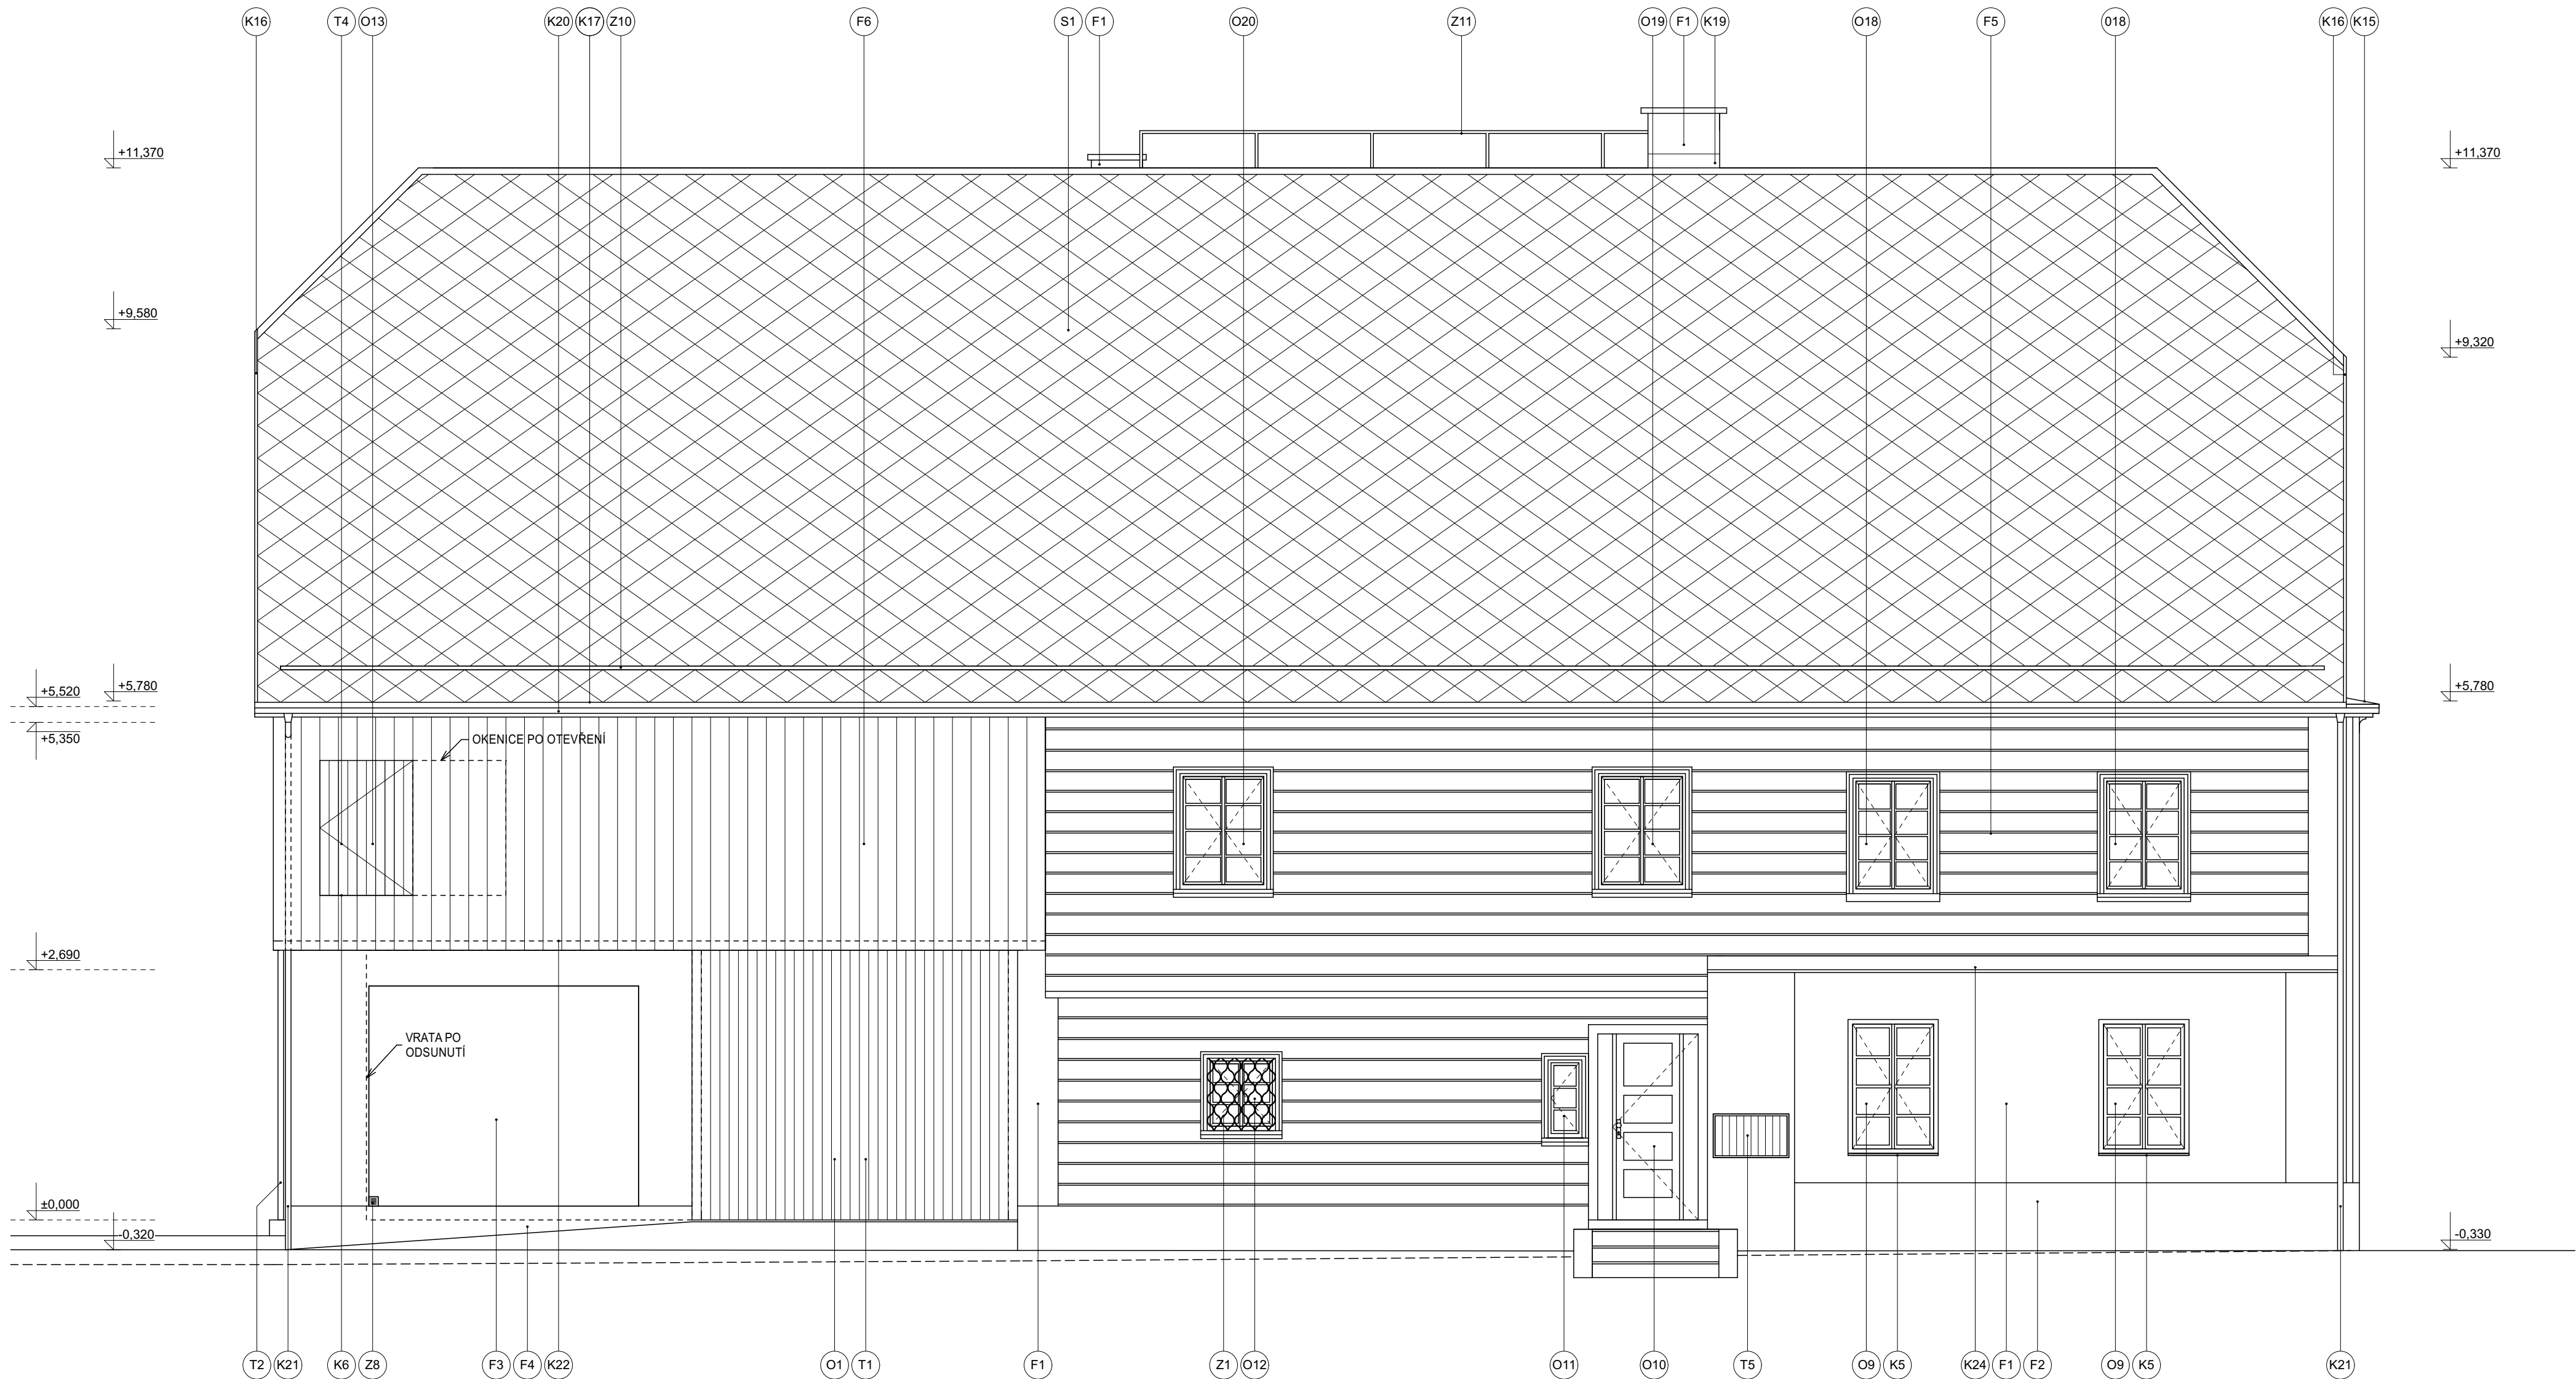

- F1 STÁVAJÍCÍ VYSRAVENÁ VÁPENNÁ OMÍTKA HLADKÁ + VÁPENNÝ NÁTĚR
- F2 HYDROFOBIZOVANÁ OMÍTKA S VÝZTUŽNÝMI VLÁKNY + VODĚODOLNÝ NÁTĚR
- F3 PASTÓZNÍ MINERÁLNÍ HLADKÁ OMÍTKA + NÁTĚR NA ZATEPLOVACÍ SYSTÉM (EPS)
- F4 VODĚODOLNÁ OMÍTKA + NÁTĚR NA ZATEPLOVACÍ SYSTÉM (XPS)
- F5 STÁVAJÍCÍ ROUBENÁ STĚNA - OPRAVA KONSTRUKCE A VYCÁVEK SPÁR
- F6 OBKLAD JEMNĚ ŘEZANÝMI NEHOBLOVANÝMI SMRKOVÝMI PRKNY + OLEJ. NÁTĚR
- F7 OBKLAD JEMNĚ ŘEZANÝMI NEHOBLOVANÝMI SMRKOVÝMI PRKNY + OLEJ. NÁTĚR

±0.000 = 290,65

VZDĚLÁVÁNÍ AKTIVNĚ!

INKLUZIVNÍ PROFESNÍ ORIENTACE V EUROREGIONU

Brniště č. p. 16, parc. č. 153, 284, 285/1 KÚ Brniště

INVESTOR:		ZOD Brniště a.s. Jáchymov 1, 471 29 Brniště IČO: 001 19 407	
GENERÁLNÍ PROJEKTANT:		ZONA architekti, s.r.o. Práčská 14 a / 3139 106 00 Praha 10 - Záběhlice www.zonaarch.cz	
AUTOŘI PROJEKTU:		MARTIN VOLEJNÍK , ing. arch. JAN DLUHOŠ arch. JOSE LUIS BERRUETA , ing. arch. MARTIN BELICA , ing. arch. LEOŠ ZEMAN	
STUPEŇ DOKUMENTACE:		PROVÁDĚCÍ PROJEKT	DATUM: 01 / 2018 MĚŘÍTKO: 1 : 50
PROJEKTANT ČÁSTI:		ZONA architekti, s.r.o.	VYPRACOVAL: ing. arch. L. ZEMAN
ČÁST DOKUMENTACE:		ARCHITEKTONICKO STAVEBNÍ	ODDÍL: D.1.1
NÁZEV VÝKRESU:		POHLED JIŽNÍ	Č. VÝKRESU: 2.09