


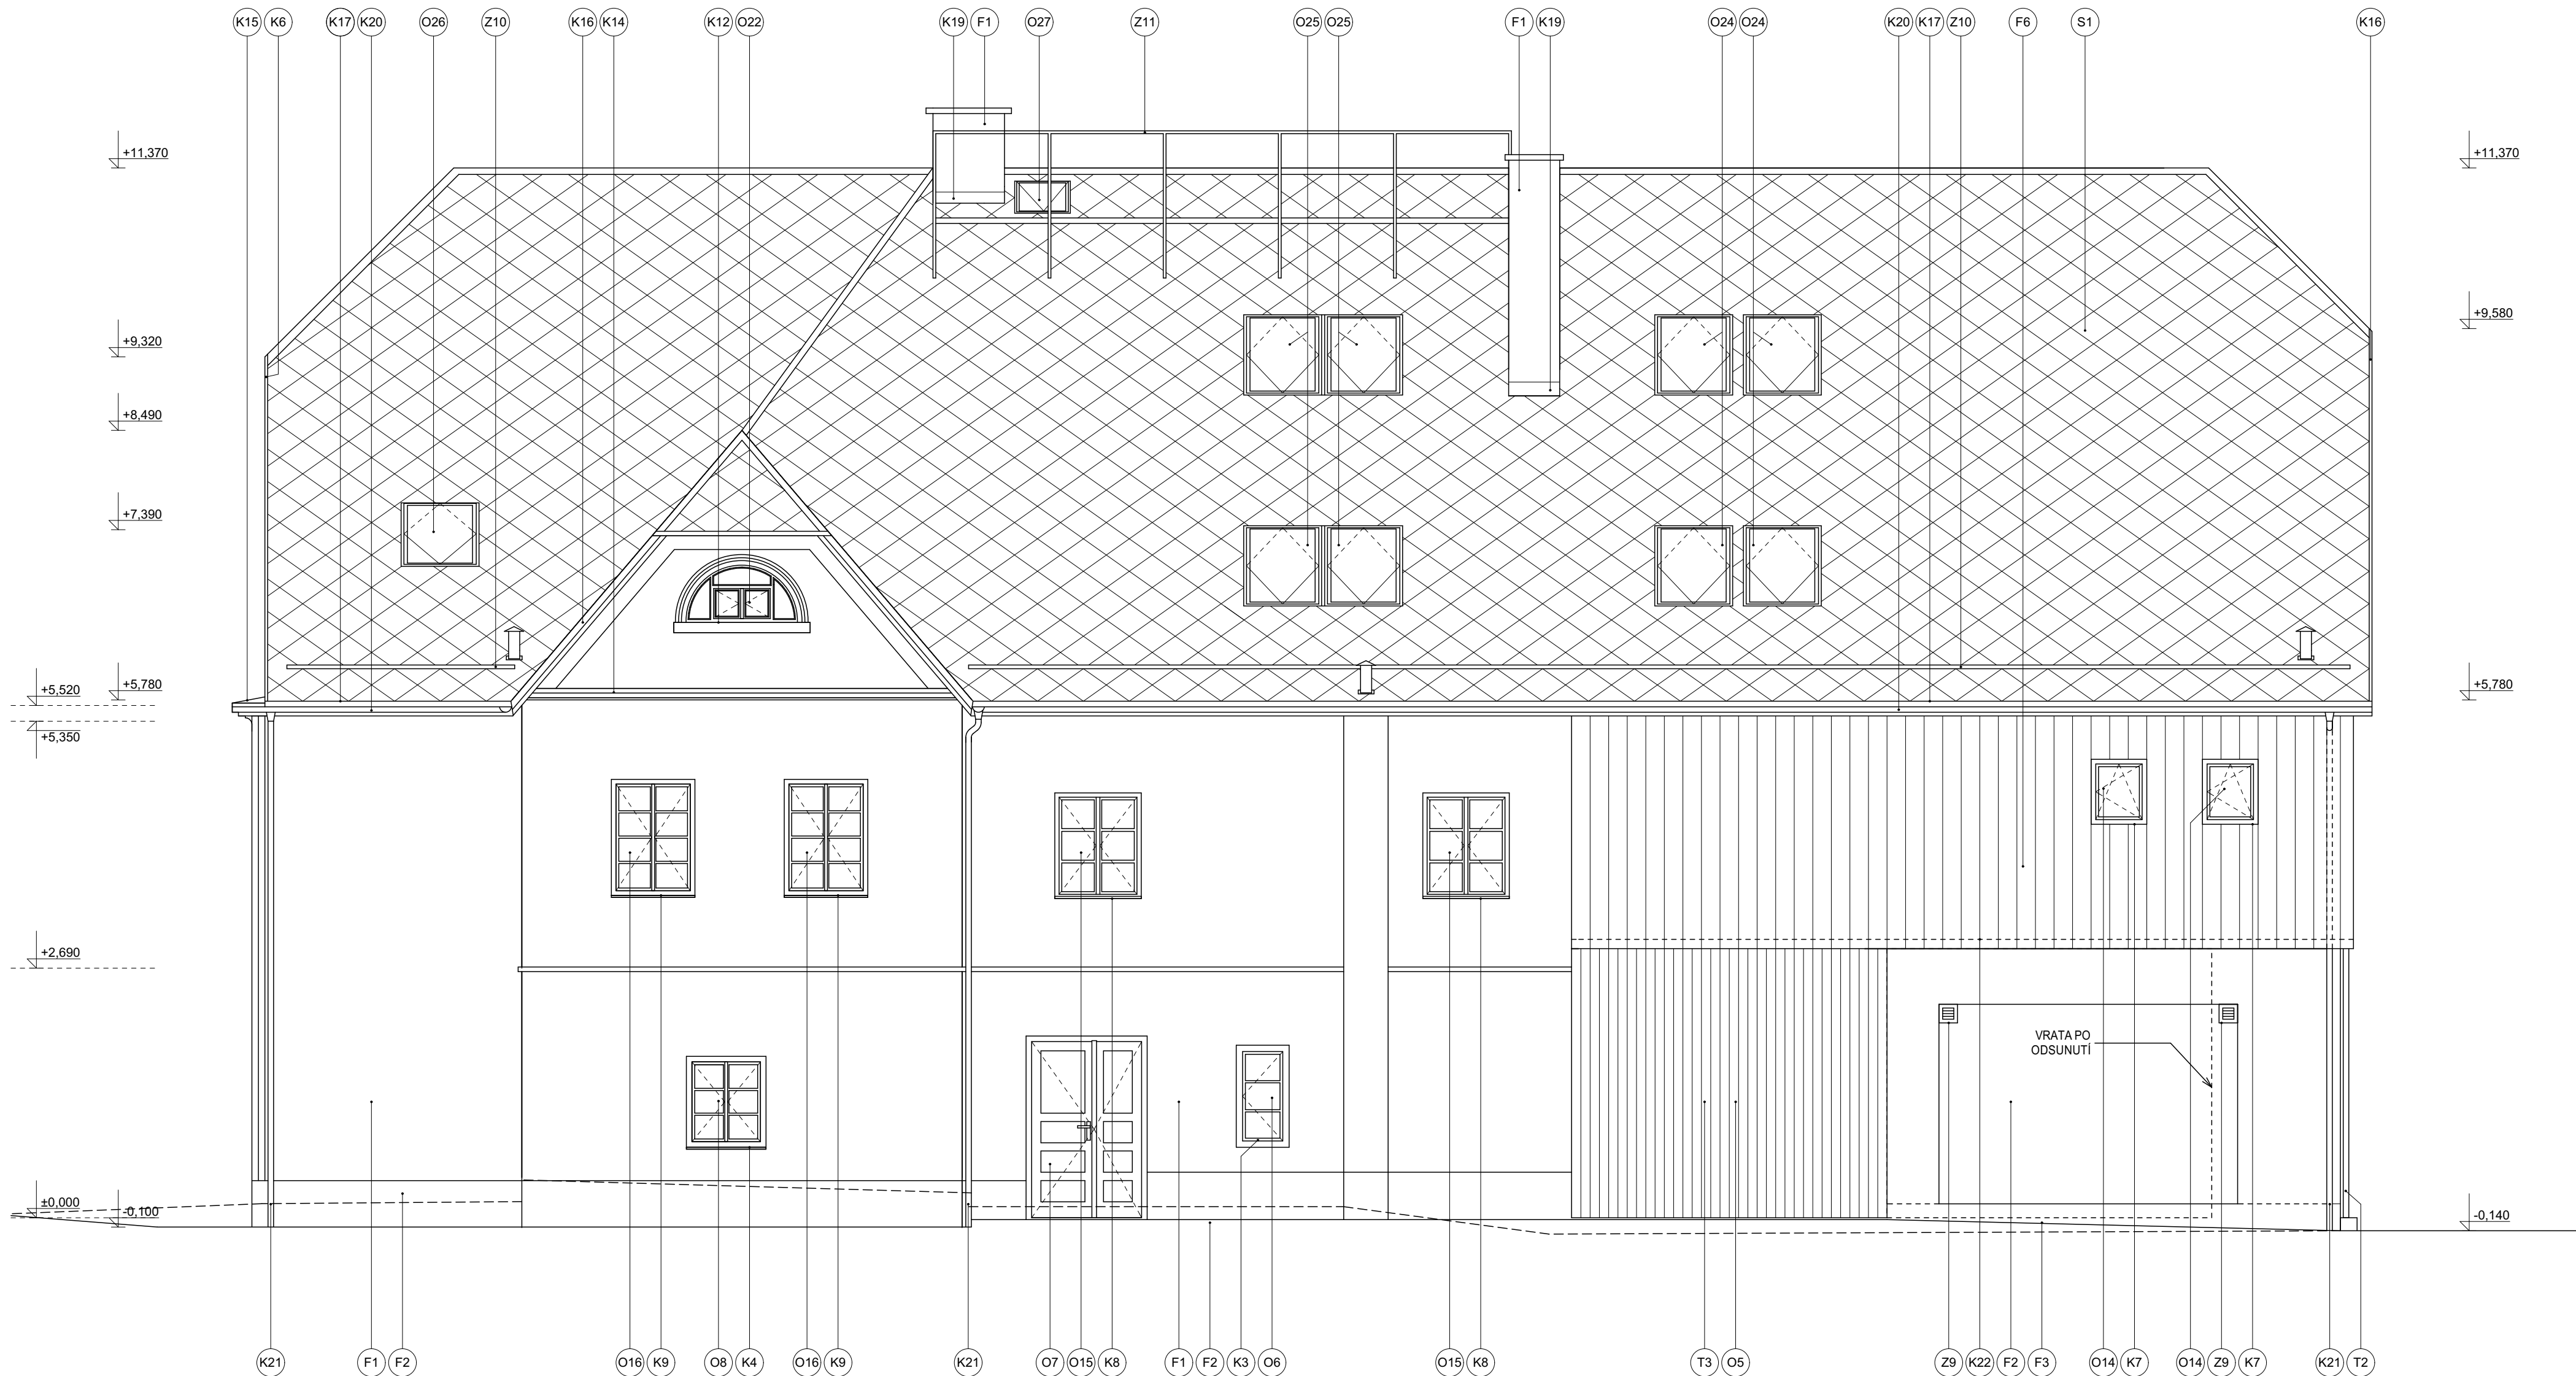

- F1 STÁVAJÍCÍ VYSRAVENÁ VÁPENNÁ OMÍTKA HLADKÁ + VÁPENNÝ NÁTĚR
- F2 STÁVAJÍCÍ SOKL Z PÍSKOVCOVÝCH DESEK - OČIŠTĚNÍ + IMPREGNACE
- F3 PASTÓZNÍ MINERÁLNÍ HLADKÁ OMÍTKA + NÁTĚR NA ZATEPLOVACÍ SYSTÉM (EPS)
- F4 VODĚODOLNÁ OMÍTKA + NÁTĚR NA ZATEPLOVACÍ SYSTÉM (XPS)
- F5 STÁVAJÍCÍ ROUBENÁ STĚNA - OPRAVA KONSTRUKCE A VYCPÁVEK SPÁR
- F6 OBKLAD JEMNĚ ŘEZANÝMI NEHOBLOVANÝMI SMRKOVÝMI PRKNY + OLEJ. NÁTĚR
- F7 OBKLAD JEMNĚ ŘEZANÝMI NEHOBLOVANÝMI SMRKOVÝMI PRKNY + OLEJ. NÁTĚR

±0.000 = 290,65

VZDĚLÁVÁNÍ AKTIVNĚ!

INKLUZIVNÍ PROFESNÍ ORIENTACE V EUROREGIONU

Brniště č. p. 16, parc. č. 153, 284, 285/1 KÚ Brniště

INVESTOR:		ZOD Brniště a.s.	
		Jáchymov 1, 471 29 Brniště	
		IČO: 001 19 407	
GENERÁLNÍ PROJEKTANT:		ZONA	ZONA architekti, s.r.o.
			Práčská 14 a / 3139 106 00 Praha 10 - Záběhlice www.zonaarch.cz
AUTOŘI PROJEKTU:		MARTIN VOLEJNÍK, ing. arch. JAN DLUHOŠ	
		arch. JOSE LUIS BERRUETA, ing. arch. MARTIN BELICA, ing. arch. LEOŠ ZEMAN	
STUPEŇ DOKUMENTACE:		PROVÁDĚCÍ PROJEKT	DATUM: 01 / 2018
			MĚŘÍTKO: 1 : 50
PROJEKTANT ČÁSTI:		VYPRACOVAL:	
ZONA architekti, s.r.o.		ing. arch. L. ZEMAN	
ČÁST DOKUMENTACE:		ODDÍL:	D.1.1
ARCHITEKTONICKO STAVEBNÍ			
NÁZEV VÝKRESU:		Č. VÝKRESU:	
POHLED SEVERNÍ		2.11	