


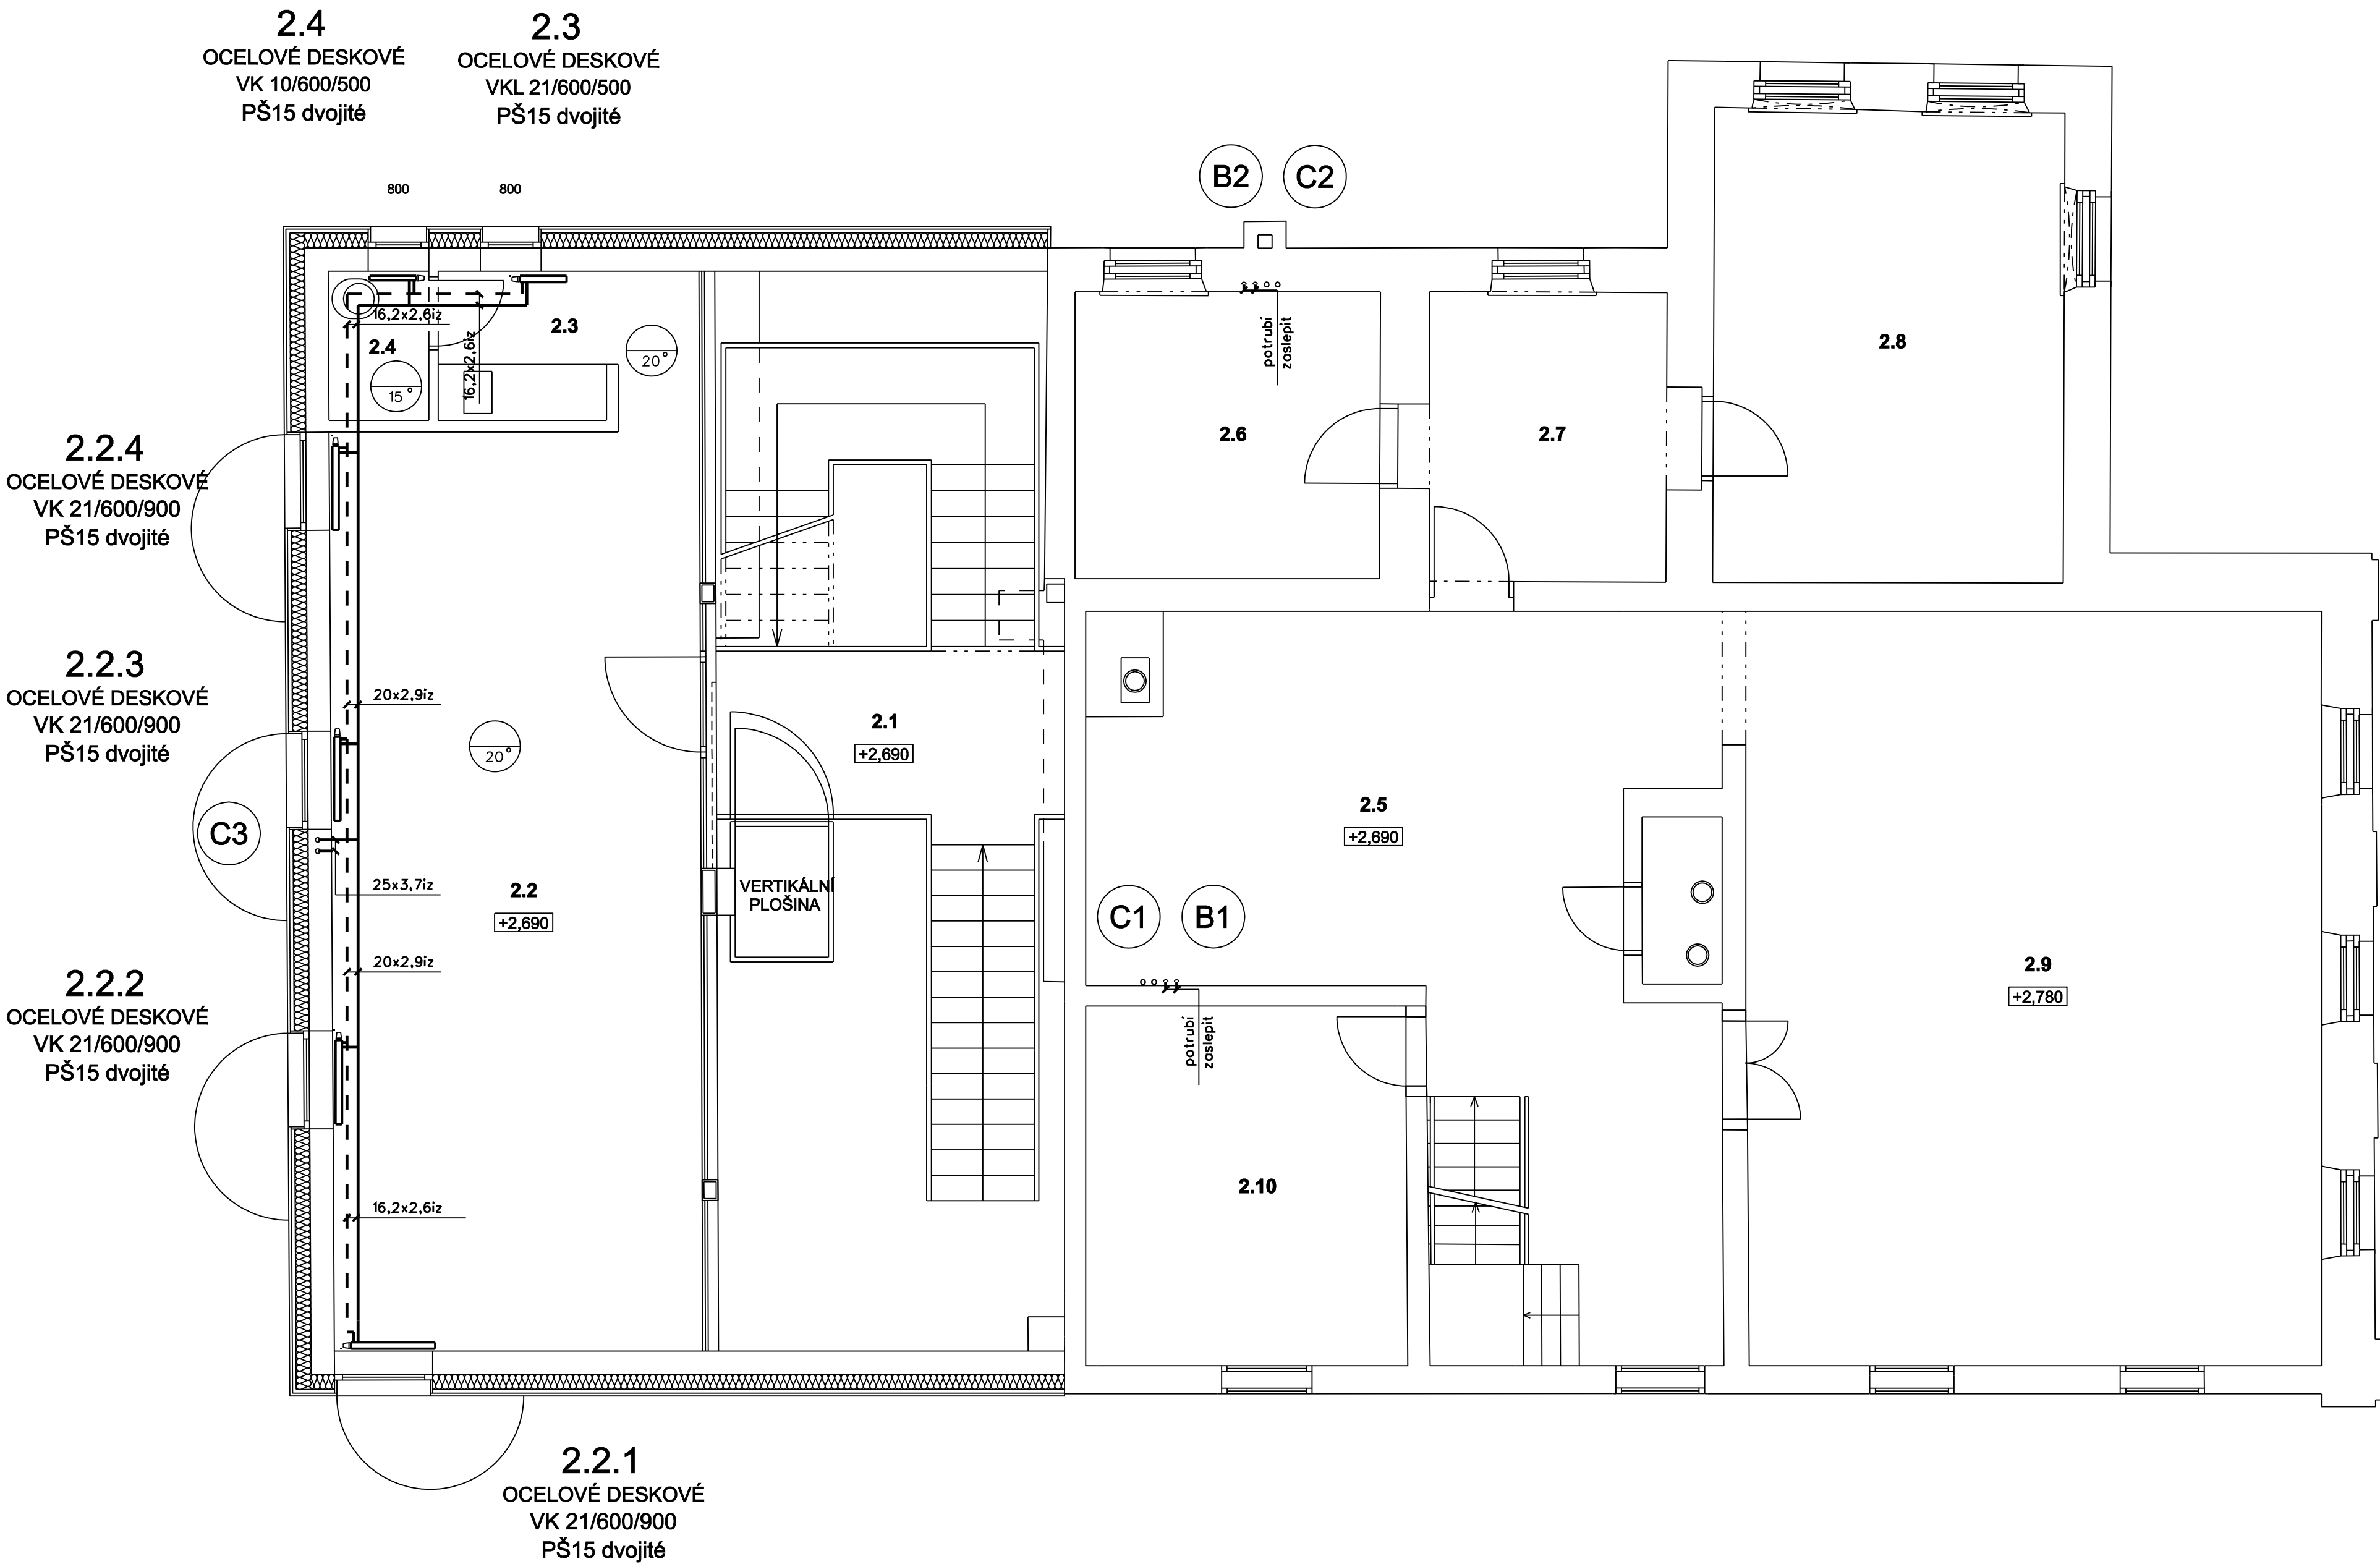

TABULKA MÍSTNOSTÍ						
Č. M.	MÍSTNOST	m²	PODLAHA	STĚNY	STROP	
2.1	Podesta	6,7	Parkety	S2.7	Omítka/roubení	Sdk
2.2	Výuková místnost	38,9	Parkety	S2.7	Omítka	Sdk
2.3	Čajovná kuchyňka	4,5	Parkety	S2.7	Omítka/obklad	Sdk
2.4	Úklidová místnost	1,7	Dlažba	S2.8	Omítka/obklad	Sdk
2.5	Stávající prostor	24,2	Cem. dl.	S2.2	Omítka	Trámový strop
2.6	Stávající prostor	10,0	Prkna	S2.1	Omítka	Omítka
2.7	Stávající prostor	7,8	Cem. dl.	S2.2	Omítka	Omítka
2.8	Stávající prostor	19,0	Prkna	S2.1	Omítka	Omítka
2.9	Stávající prostor	49,6	Dlažba	S2.4	Omítka/roubení	Trámový strop/štuk
2.10	Stávající prostor	13,2	Prkna	S2.3	Omítka	Trámový strop
2.11	Předsíň	8,6	Cem. dl.	S2.2	Omítka	Trámový strop

±0.000 = 290,65

VZDĚLÁVÁNÍ AKTIVNĚ!

INKLUZIVNÍ PROFESNÍ ORIENTACE V EUROREGIONU
parc. č. 153, 284, 285/1 KÚ Brniště

INVESTOR:		ZOD Brniště a.s. Jáchymov 1, 471 29 Brniště IČO: 001 19 407	
GENERÁLNÍ PROJEKTANT:		ZONA ZONA architekti, s.r.o. Práčská 14 a / 3139 106 00 Praha 10 - Záběhlice www.zonaarch.cz	
AUTOŘI PROJEKTU:		MARTIN VOLEJNÍK , ing. arch. JAN DLUHOŠ ing. arch. MARTIN BELICA , ing. arch. LEOŠ ZEMAN	
STUPEŇ DOKUMENTACE:		PROVÁDĚCÍ PROJEKT	
PROJEKTANT ČÁSTI:		RyBITHERM, s.r.o. V Olšinách 53, Praha 10 - Strašnice	
ČÁST DOKUMENTACE:		VYTÁPĚNÍ	
NÁZEV VÝKRESU:		PŮDORYS 2. NP	
DATUM:		01 / 2018	
MĚŘÍTKO:		1 : 50	
VYPRACOVAL:		Ing. V. BÍLEK	
ODDÍL:		D.1.4.1	
Č. VÝKRESU:		203	