


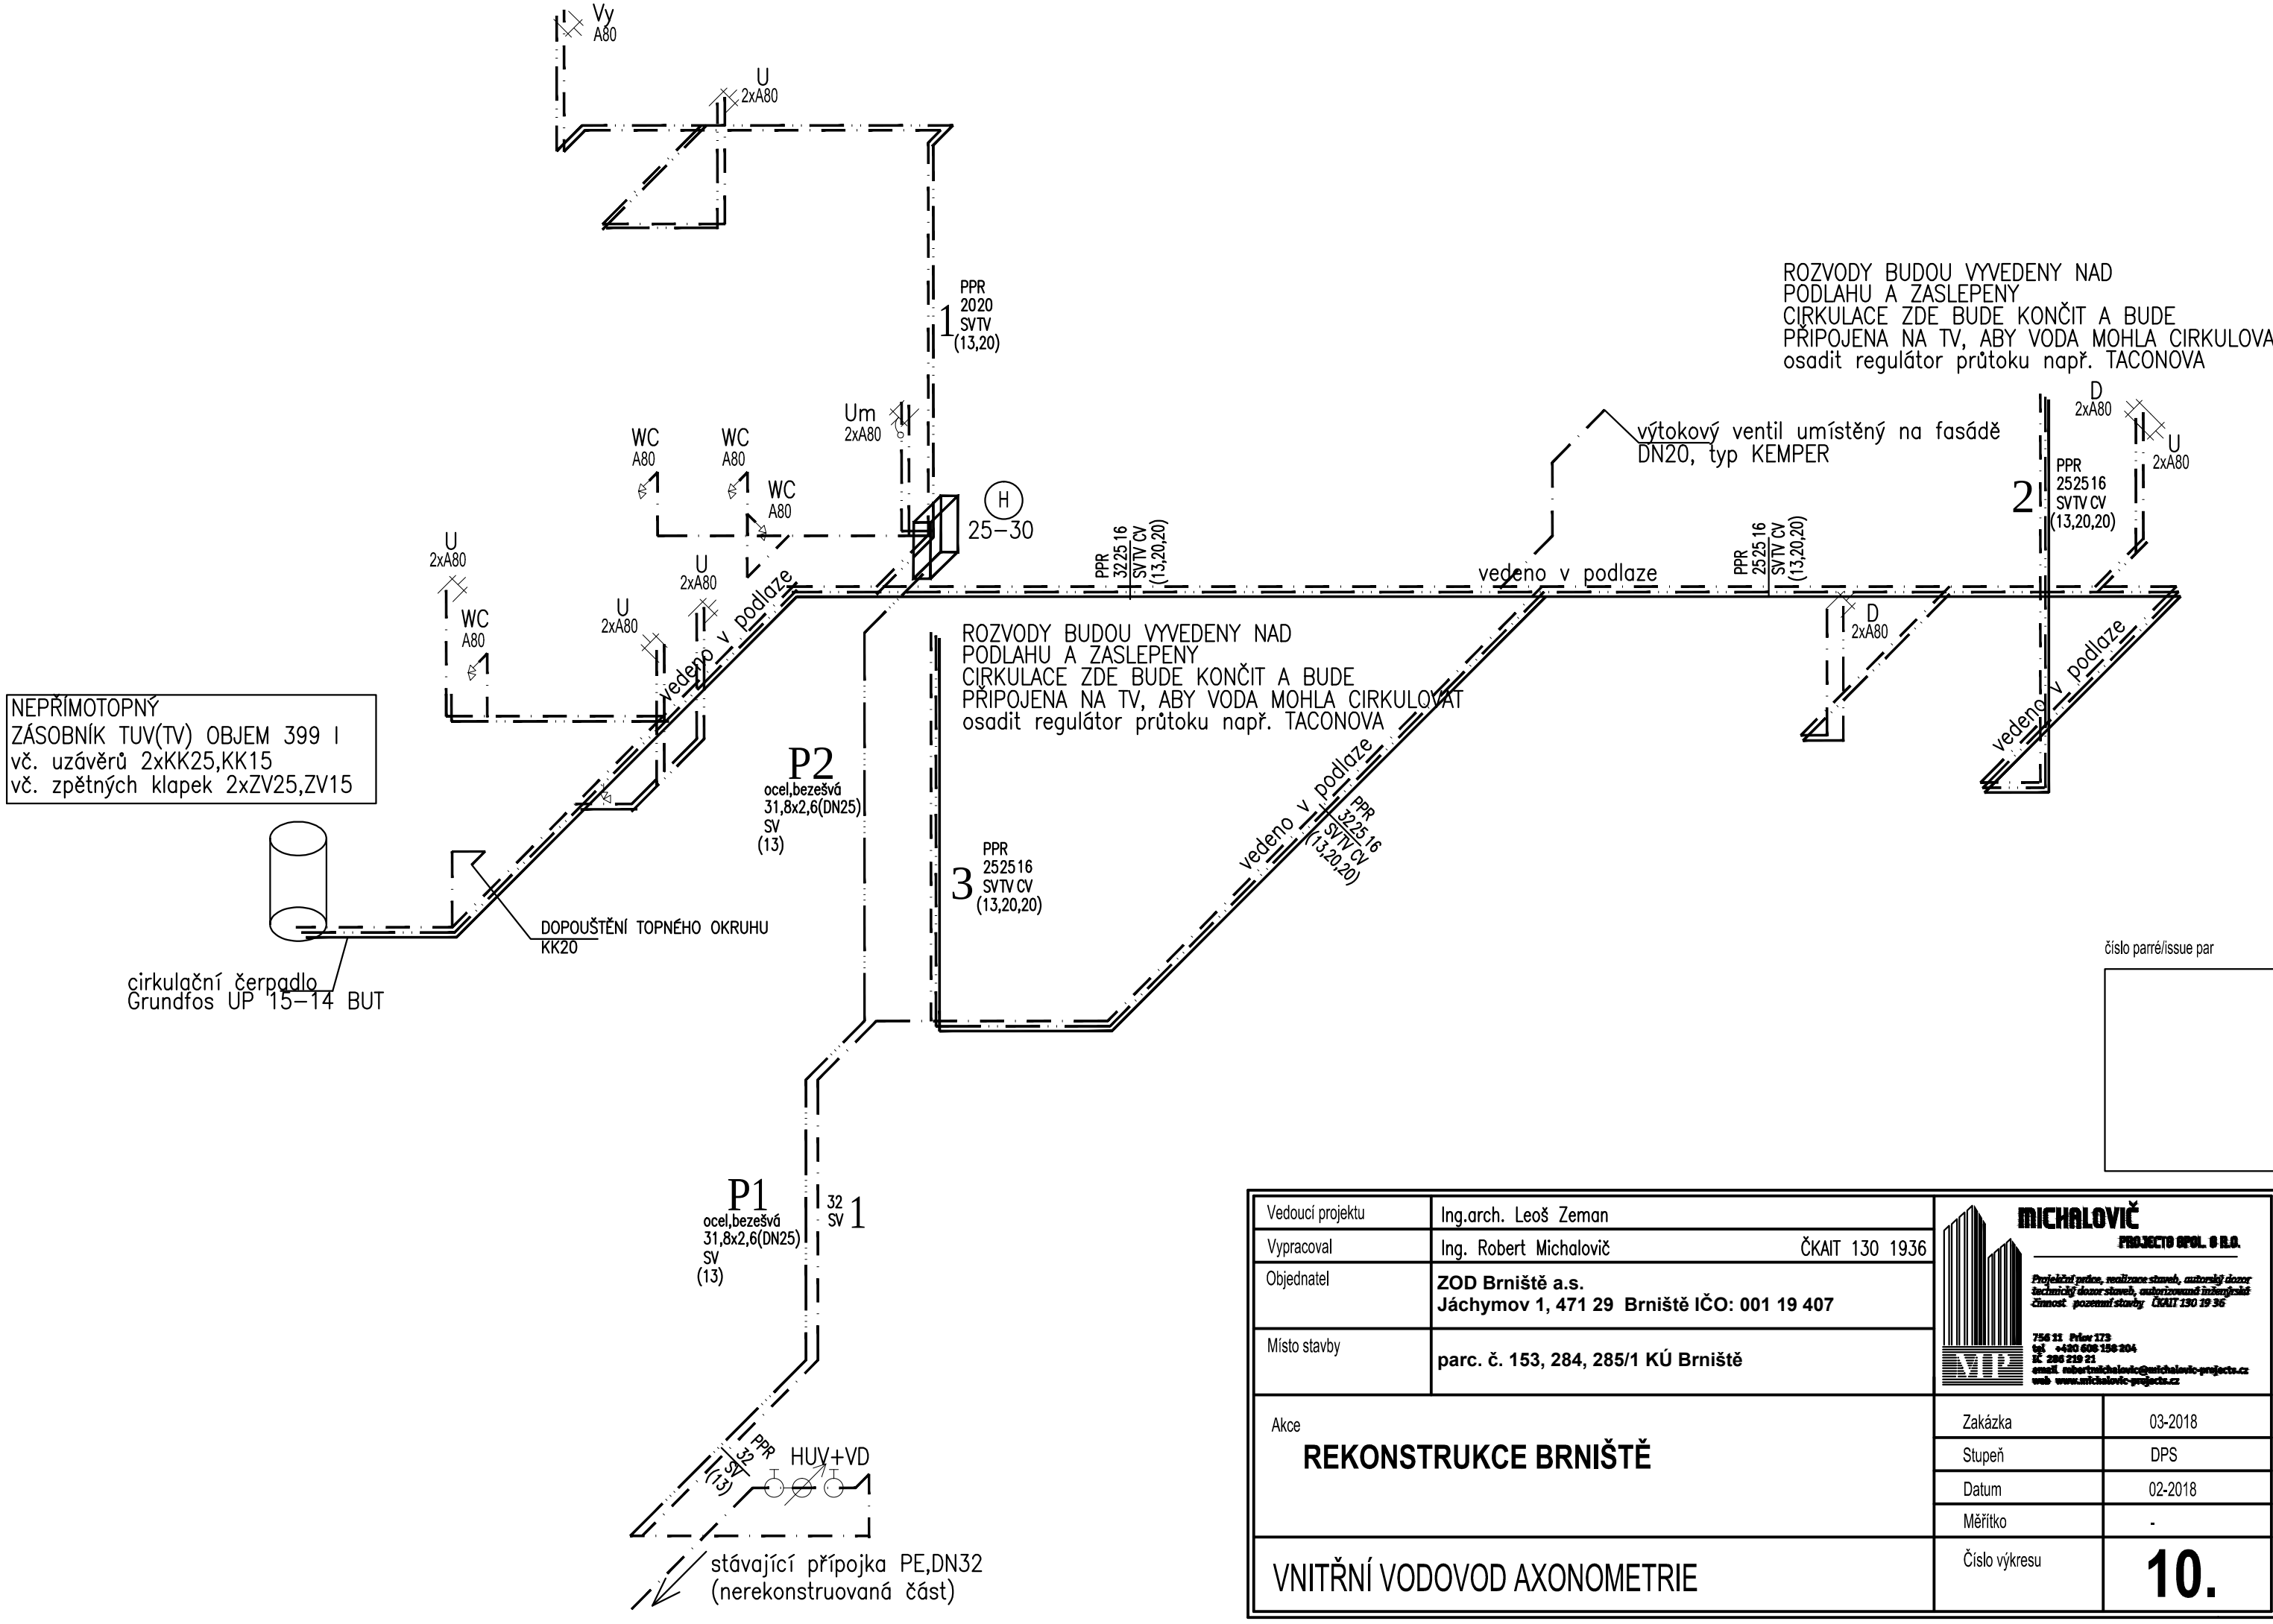

ROZVODY BUDOU VYVEDENY NAD
PODLAHU A ZASLEPENY
CÍRKULACE ZDE BUDE KONČIT A BUDE
PŘIPOJENA NA TV, ABY VODA MOHLA CÍRKULOVAT
osadit regulátor průtoku např. TACONOVA

ROZVODY BUDOU VYVEDENY NAD
PODLAHU A ZASLEPENY
CÍRKULACE ZDE BUDE KONČIT A BUDE
PŘIPOJENA NA TV, ABY VODA MOHLA CÍRKULOVAT
osadit regulátor průtoku např. TACONOVA

NEPŘÍMOTOPNÝ
ZÁSOBNÍK TUV(TV) OBJEM 399 l
vč. uzávěrů 2xKK25, KK15
vč. zpětných klapek 2xZV25, ZV15

čirkulační čerpadlo
Grundfos UP 15-14 BUT


DOPOUŠTĚNÍ TOPNÉHO OKRUHU
KK20

výtokový ventil umístěný na fasádě
DN20, typ KEMPER

stávající přípojka PE, DN32
(nerekonstruovaná část)

číslo paré/issue par

Vedoucí projektu	Ing.arch. Leoš Zeman	
Vypracoval	Ing. Robert Michalovič	ČKAIT 130 1936
Objednatel	ZOD Brniště a.s. Jáchymov 1, 471 29 Brniště IČO: 001 19 407	
Místo stavby	parc. č. 153, 284, 285/1 KÚ Brniště	
Akce REKONSTRUKCE BRNIŠTĚ	Zakázka	03-2018
	Stupeň	DPS
	Datum	02-2018
	Měřítko	-
VNITŘNÍ VODOVOD AXONOMETRIE		Číslo výkresu 10.

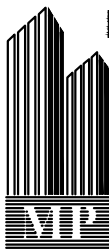

MICHALOVIC
PROJEKT spol. s r.o.
Projektování, realizace staveb, autorizovaný dozor
technický dozor staveb, autorizovaná inženýrská
činnost - pozemní stavby ČKAIT 130 19 36
756 11 Příkaz 123
tel. +420 606 158 204
e-mail: robert.michalovic@michalovic-projekt.cz
web: www.michalovic-projekt.cz