


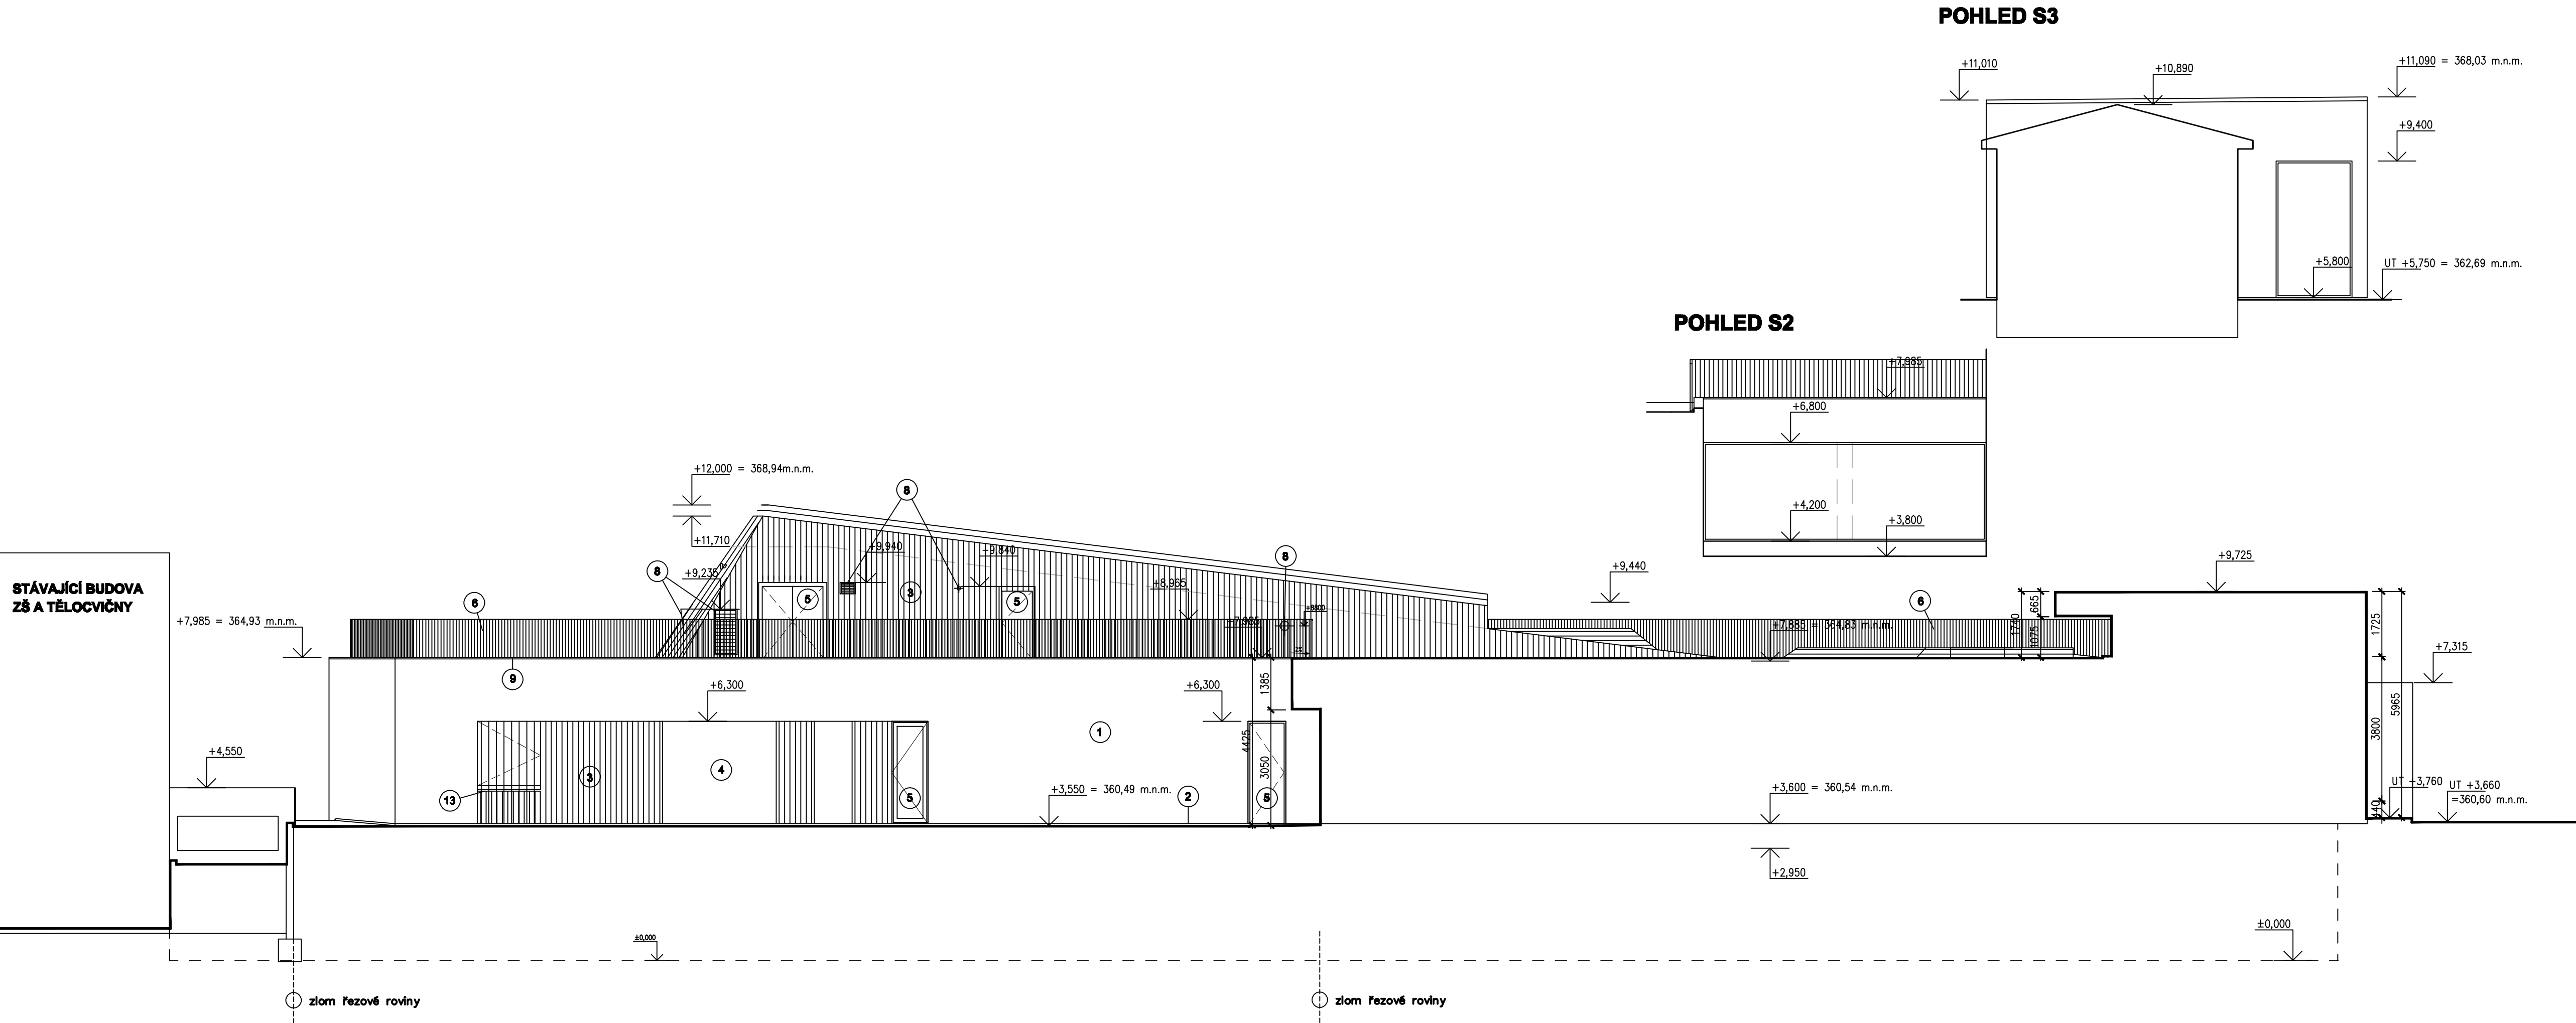

LEGENDA MATERIÁLŮ

- ① zateplovací systém kombinovanou izolací, silikonová omítka, struktura 1,5mm, odstín lomená bílá – bude upřesněno dle vzorníku v rámci AD
- ② obvodový sokl v. 50mm nad UT z betonové dlažby lepení na XPS
- ③ dřevoplast – plný profil cca 150x14 kotvený na rošt a kotvy provětrávané fasády, povrchová struktura imitující dřevo, odstín cedár – odstín bude upřesněn dle vzorníku dodavatele v rámci AD
- ④ Fasádní výplň – bezfalcové provedení se skrytými panty, rámy přetaženy smaltovaným sklem. materiál: smrk – napojovaný
- ⑤ hliníkové fasádní výplně otvorů zasklené izolačním trojsklem, tmavě šedá metalická RAL 9007 – bude upřesněn v rámci AD
- ⑥ zámečnické výrobky (zábradlí, ocelové kce): žárový zinek
- ⑦ pohledové ŽLB kce – kvalita povrchu pohledový beton, bude odsouhlaseno na vzorku v rámci AD
- ⑧ výústky VZT, žaluzie: tmavě šedá metalická RAL 9007, bude upřesněn v rámci AD
- ⑨ Oplechování (hlavní atika, přesazené rámy) – AL plech s polyuretanovým nátěrem v bílém odstínu – barva bude upřesněno dle vzorníku dodavatele v rámci AD
- ⑩ Plechová střešní krytina na dvojtlou stojatou drážku, výsledná šíře mezi drážkami 220 a 330mm – AL plech s polyuretanovým nátěrem v bílém odstínu – barva bude upřesněno dle vzorníku dodavatele v rámci AD
- ⑪ Venkovní křídlové palisády – masivní dřevěná kulatina (sloup), tlakově impregnované – odstín tmavě hnědá
- ⑫ Fasádní výplň – bezfalcové provedení se skrytými panty, materiál: smrk – napojovaný
- ⑬ Oplechování – AL plech s polyuretanovým nátěrem v odstínu tmavě šedá metalická RAL 9007 – barva bude upřesněno dle vzorníku dodavatele v rámci AD

Výškový systém Bpv
Souřadnicový systém S-JTSK
±0,000 = 356,94 m.n.m.

Projektant	Ing.arch. Jan Linhart	Revizor
Pulchovno n. 4, 180 00, Praha 6 kancelář: C015, Křenova 5, 182 00 Praha 6 Tel: (+420) 777 644 325, e-mail: info@co15.cz		
Autor a HIP:	J.Linhart	
Investor:	Obec Třebotov, Klidná 68, 252 26 Třebotov IČ:00241741	
Místo:	Třebotov, Hlavní 190, 252 26 areál školy	

ROZŠÍŘENÍ KAPACIT ZŠ A MŠ Třebotov

DOKUMENTACE PRO PROVEDENÍ STAVBY

Objekt	SO 04 NOVÁ BUDOVA	Paré:
Část	Architektonicko-stavební řešení	
Zodpovědný projektant část:	Ing.arch. Jan Linhart	Datum:
Vypracoval :	Ing.arch. Jan Linhart	09/2016
Příloha	SEVERNÍ POHLED	Počet formátů A4 :
		1:100
		Číslo přílohy:
		19