


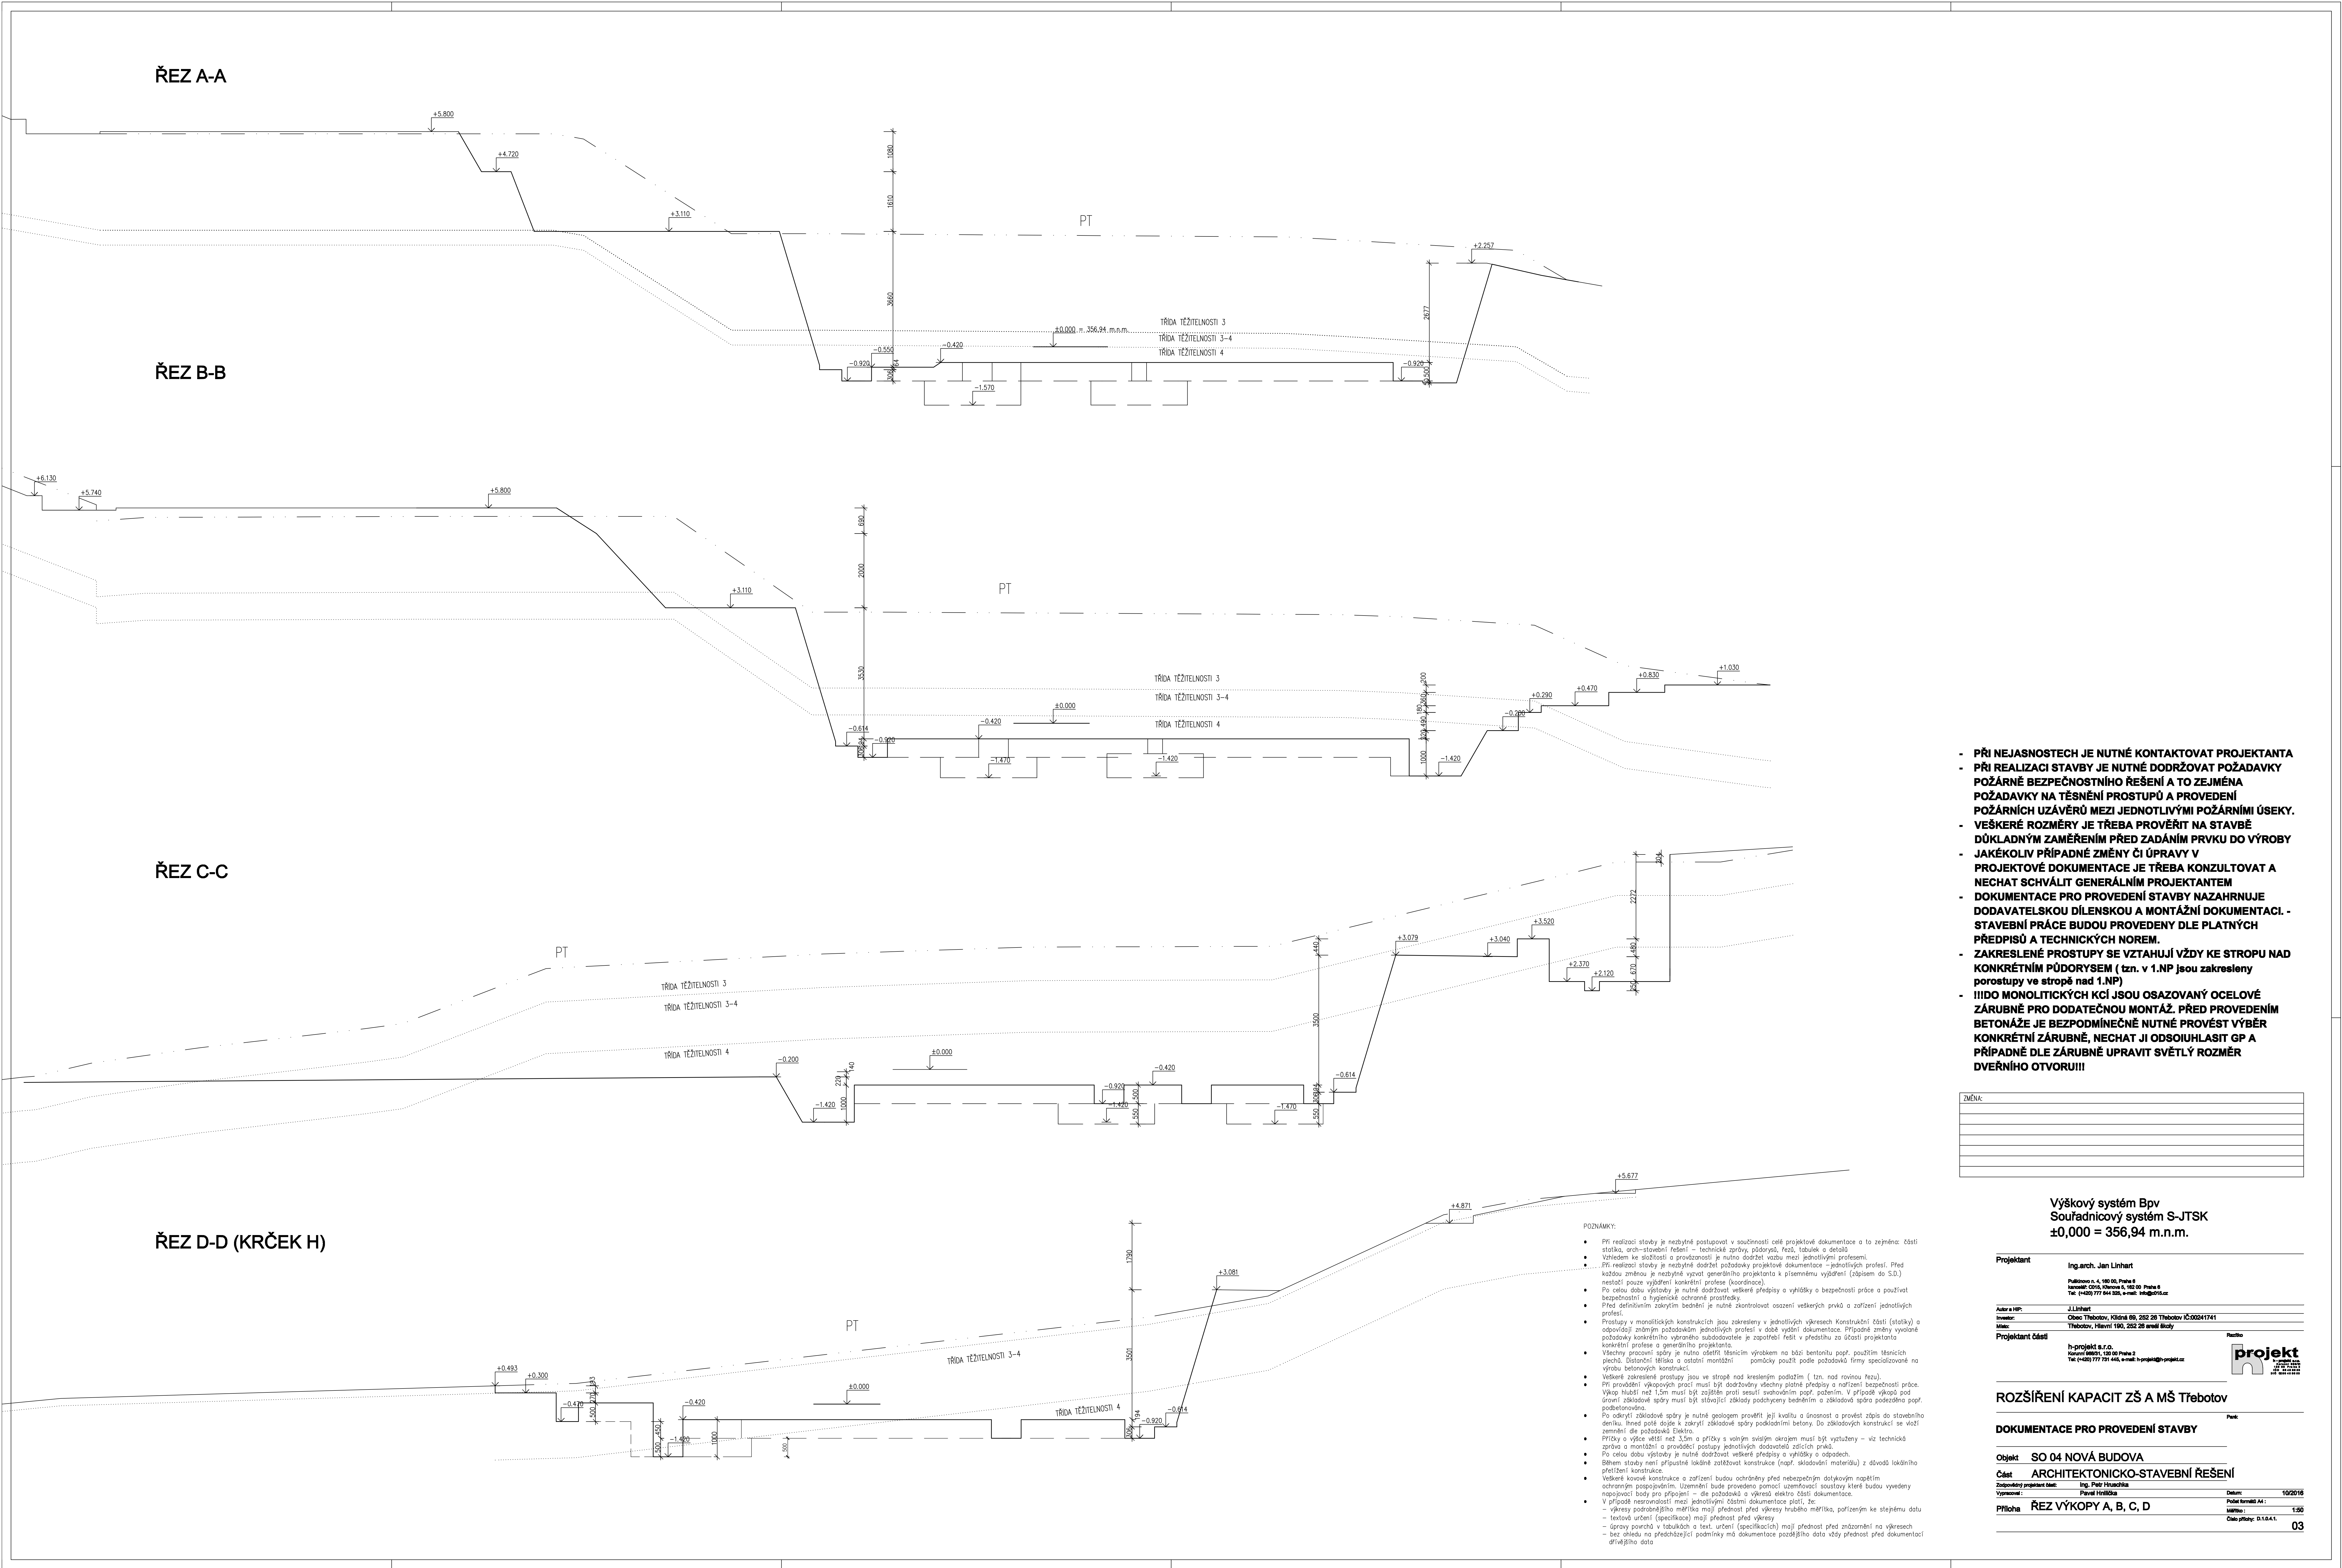

- PŘI NEJASNOSTECH JE NUTNÉ KONTAKTOVAT PROJEKTANTA
- PŘI REALIZACI STAVBY JE NUTNÉ DODRŽOVAT POŽADAVKY POŽÁRNĚ BEZPEČNOSTNÍHO ŘEŠENÍ A TO ZEJMÉNA POŽADAVKY NA TĚSNĚNÍ PROSTUPŮ A PROVEDENÍ POŽÁRNÍCH UZÁVĚRŮ MEZI JEDNOTLIVÝMI POŽÁRNÍMI ÚSEKY.
- VEŠKERÉ ROZMĚRY JE TŘEBA PROVĚŘIT NA STAVBĚ DŮKLADNĚM ZAMĚŘENÍM PŘED ZADÁNÍM PRVKU DO VÝROBY
- JAKÉKOLIV PŘÍPADNÉ ZMĚNY ČI ÚPRAVY V PROJEKTOVÉ DOKUMENTACI JE TŘEBA KONZULTOVAT A NECHAT SCHVÁLIT GENERÁLNÍM PROJEKTNÍM
- DOKUMENTACE PRO PROVEDENÍ STAVBY NAZNAČUJE DODAVATELSKOU DÍLENSKOU A MONTÁŽNÍ DOKUMENTACI. - STAVEBNÍ PRÁCE BUDOU PROVEDENY DLE PLATNÝCH PŘEDPISŮ A TECHNICKÝCH NOREM.
- ZAKRESLENÉ PROSTUPY SE VZTAHUJÍ VŽDY KE STROPŮ NAD KONKRÉTNÍM PŮDORYSEM (tzn. v 1.NP jsou zakresleny porostupy ve stropě nad 1.NP)
- !!IIDO MONOLITICKÝCH KČÍ JSOU OSAZOVANÝ OCELOVÉ ZÁRUBNĚ PRO DODATEČNOU MONTÁŽ. PŘED PROVEDENÍM BETONÁŽE JE BEZPODMÍNEČNĚ NUTNÉ PROVĚST VÝBĚR KONKRÉTNÍ ZÁRUBNĚ, NECHAT JI ODSOUHLASIT GP A PŘÍPADNĚ DLE ZÁRUBNĚ UPRAVIT SVĚTLÝ ROZMĚR DVĚRNÍHO OTVORU!!!

ZNĚNA:

Výškový systém BpV
Souřadnicový systém S-JTSK
±0,000 = 356,94 m.n.m.

Projektant	Ing.arch. Jan Linhart
Autorka IVP	J.Linhart
Investor	Obec Třebotov, Křižná 68, 202 20 Třebotov IČ:30241741
Město	Třebotov, Hlavní 180, 202 20 areál školy
Projektant částí	h-projekt s.r.o. Kaučový Mlýnský 130/00 Praha 2 Tel: (+420) 777 151 446, e-mail: h-projekt@h-projekt.cz



ROZŠÍŘENÍ KAPACIT ZŠ A MŠ Třebotov

DOKUMENTACE PRO PROVEDENÍ STAVBY

Objekt	SO 04 NOVÁ BUDOVA
Část	ARCHITEKTONICKO-STAVEBNÍ ŘEŠENÍ
Zpracovatel	Ing. Petr Hruška
Vypracoval	Petr Hruška
Podle termínu A4	10/2016
Příloha	ŘEZ VÝKOPY A, B, C, D
Číslo přílohy	01.04.1
Číslo	03