


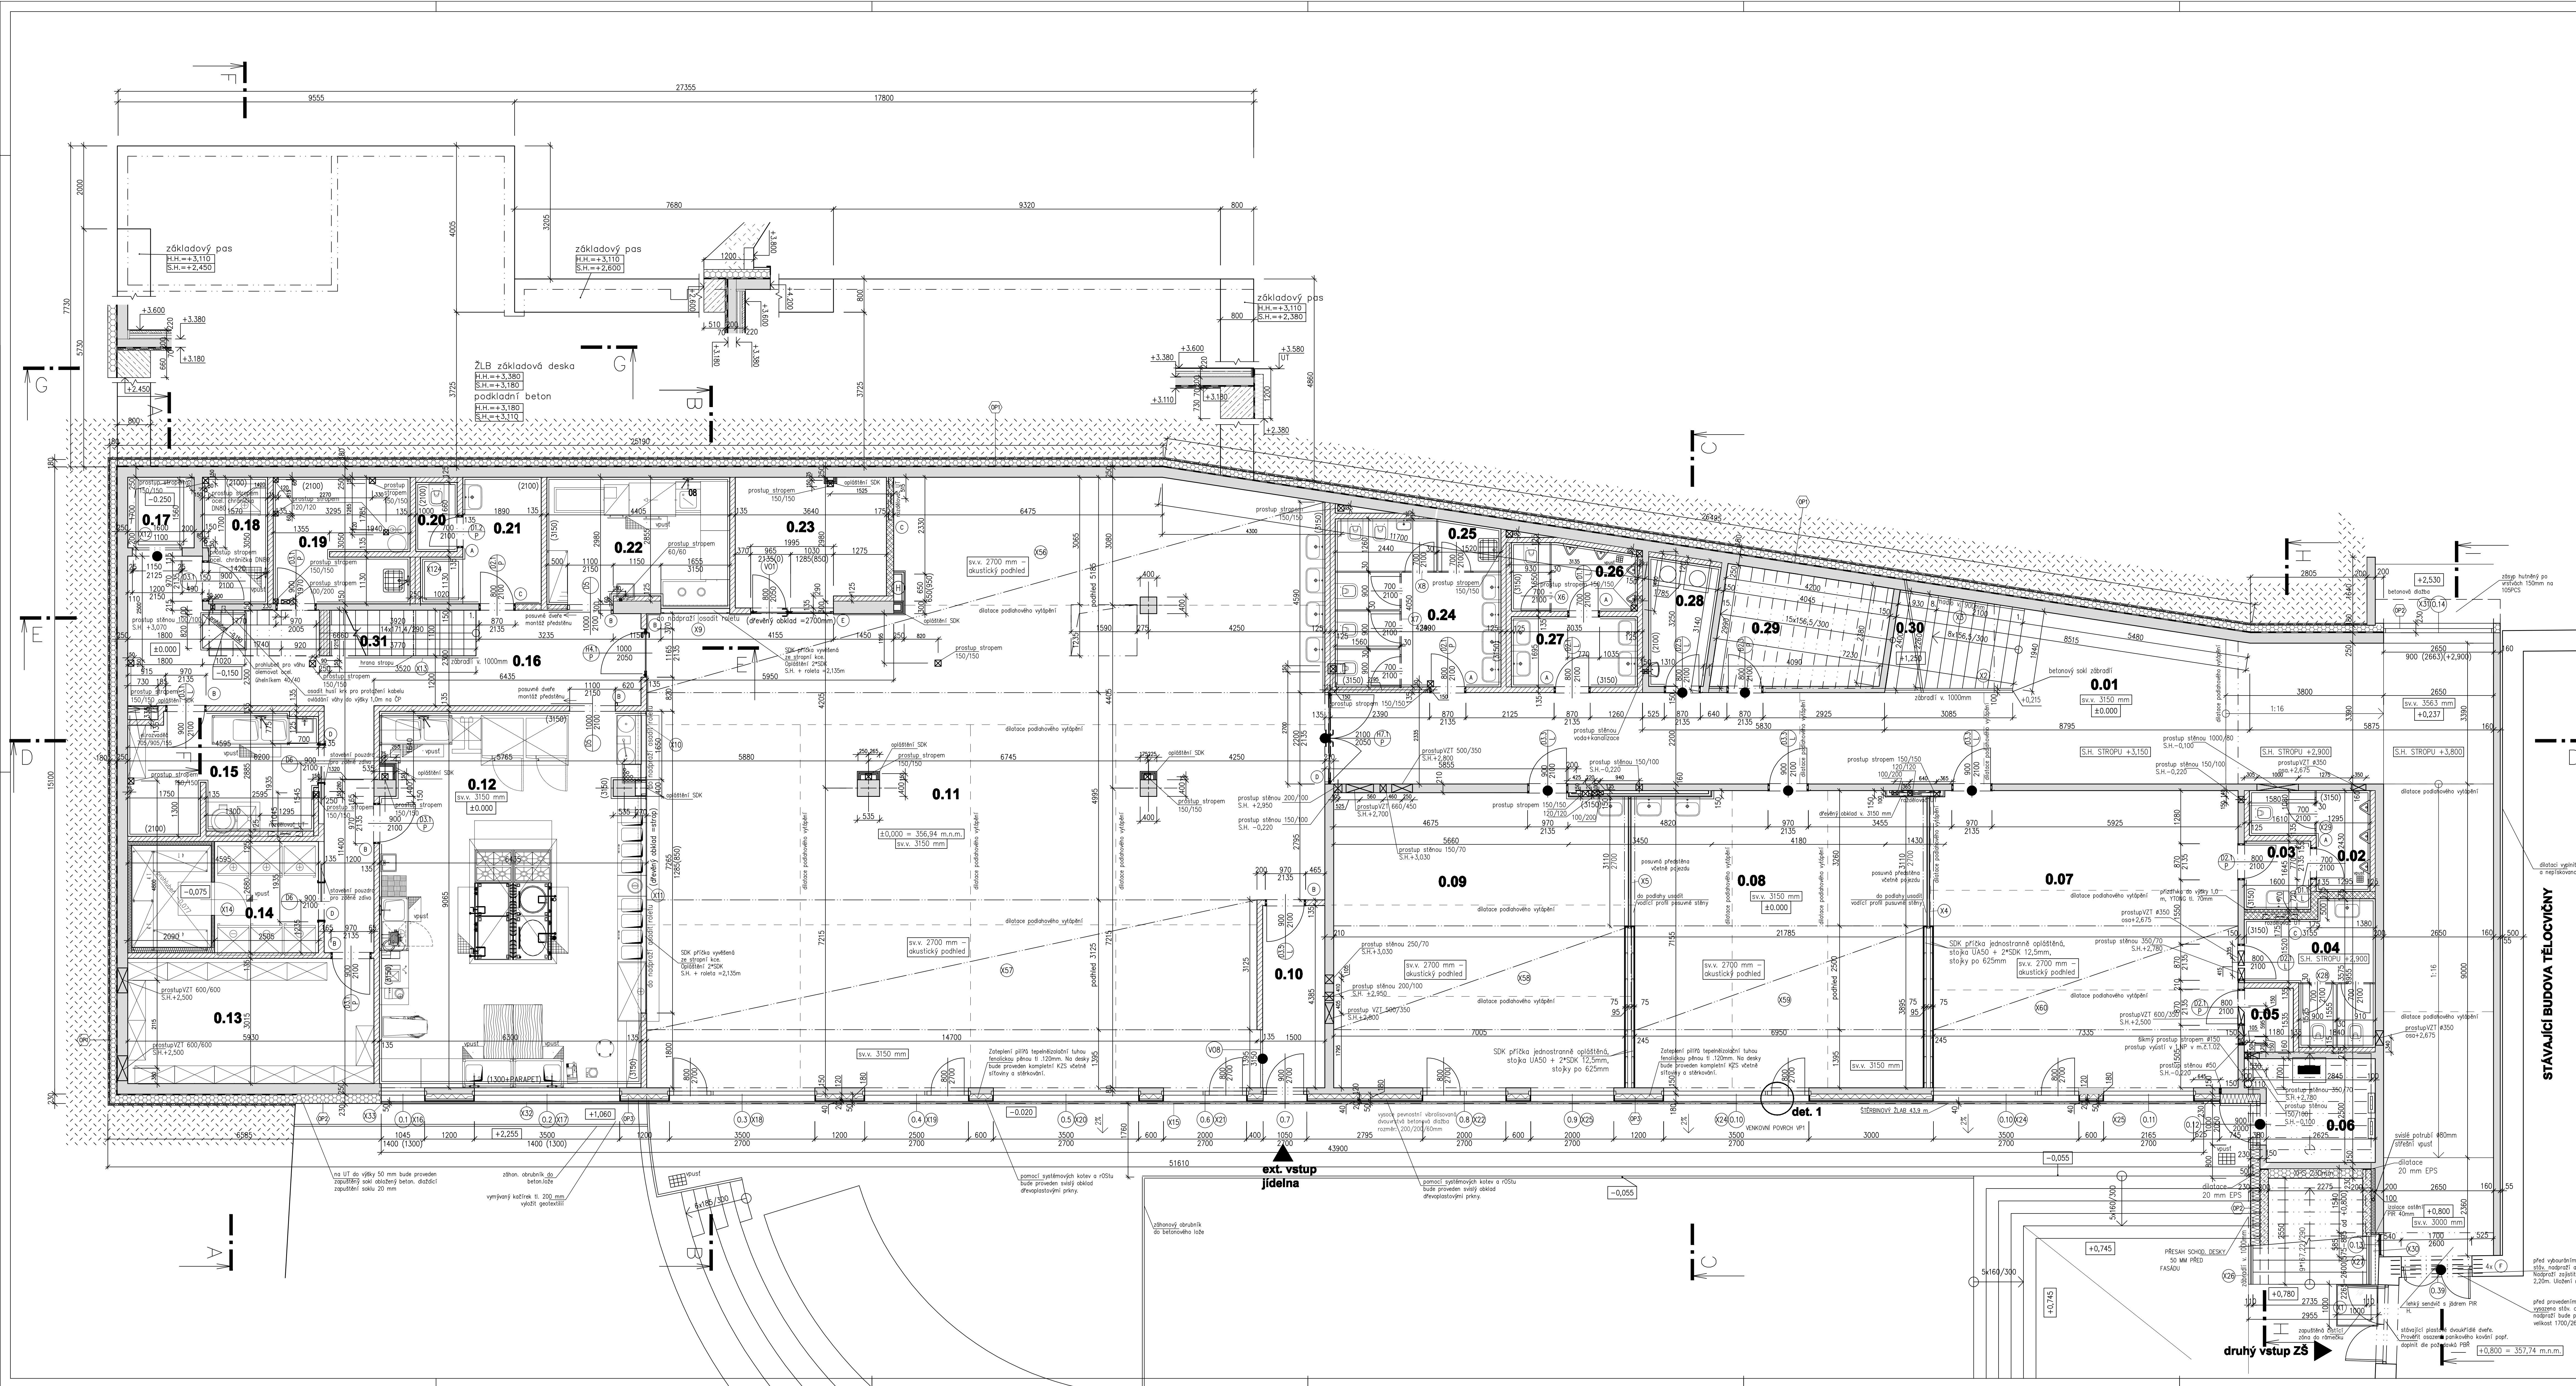

LEGENDA MÍSTNOSTÍ

Číslo	Název místnosti	Plocha (m ²)	Podlaha	Stěna	Strop	Pozdávka
0.01	CHODBA	110.42	KD-N P.1	OS, malba	BP	keram. sádk
0.02	WC M	4.91	KD-N sádk	OS, malba	BP	keram. sádk
0.03	WC PŘEDSÍŇ	2.81	KD-N P.3	OS, malba	BP	keram. sádk
0.04	WC 2	8.80	KD-N sádk	OS, malba	BP	keram. sádk
0.05	SKLAD	1.84	KD-N P.3	OS, malba	BP	keram. sádk
0.06	SKLAD	6.84	KD-N P.1	OS, malba	BP	keram. sádk
0.07	DRUŽINA - HERNĚ	54.08	vlny P.4	OS, malba	BP	keram. sádk
0.08	DRUŽINA - PRACOVNA	60.68	vlny P.4	OS, malba	BP	keram. sádk
0.09	DRUŽINA - MÉDIA	60.68	vlny P.4	OS, malba	BP	keram. sádk
0.10	ZÁDVEŇ	6.74	KD-N P.1	OS, malba	BP	keram. sádk
0.11	KONZUMAČNÍ MÍSTNOST	215.41	KD-N P.1	OS, malba	BP	keram. sádk
0.12	VARNĚ	56.85	KD-N sádk	OS, malba	BP	keram. sádk
0.13	SUCHÝ SKLAD	17.88	KD-N P.3	OS, malba	BP	keram. sádk
0.14	LEDNOVÝ SKLAD	12.44	KD-N sádk	OS, malba	BP	keram. sádk
0.15	HRUBÁ PŘÍPRAVA ZELENINY	13.73	KD-N sádk	OS, malba	BP	keram. sádk
0.16	PRŮHEM	38.98	KD-N P.3	OS, malba	BP	keram. sádk
0.17	VÝTAH	2.72	KD-N sádk	OS, malba	BP	keram. sádk
0.18	SKLAD ODPADU	4.81	KD-N P.3	OS, malba	BP	keram. sádk
0.19	OKLADOVÁ MÍSTNOST	9.79	KD-N P.3	OS, malba	BP	keram. sádk
0.20	WC PERSONÁL	1.88	KD-N P.1	OS, malba	BP	keram. sádk
0.21	SATNA BE SPRCHOU	7.14	KD-N P.1	OS, malba	BP	keram. sádk
0.22	MYTÍ STOLNÍHO NÁDOBÍ	13.28	KD-N P.1	OS, malba	BP	keram. sádk
0.23	PROVOZNÍ MÍSTNOST	11.20	KD-N P.1	OS, malba	BP	keram. sádk
0.24	WC 2	14.20	KD-N P.2	OS, malba	BP	keram. sádk
0.25	WC M	1.77	KD-N P.2	OS, malba	BP	keram. sádk
0.26	WC PŘEDSÍŇ	4.72	KD-N P.2	OS, malba	BP	keram. sádk
0.27	WC PŘEDSÍŇ	6.24	KD-N P.2	OS, malba	BP	keram. sádk
0.28	PRÁDELNA	4.80	KD-N P.2	OS, malba	BP	keram. sádk
0.29	SKLAD	10.85	KD-N P.1	OS, malba	BP	keram. sádk
0.30	SCHODIŠTĚ	17.24	vlny P.2	OS, malba	BP	keram. sádk
0.31	SCHODIŠTĚ	7.02	KD-N P.1	OS, malba	BP	keram. sádk

LEGENDA MATERIÁLŮ

- STÁVAJÍCÍ KONSTRUKCE (BUDOVA TĚLOCVIČNÝ)
- ŽELEZOBETON
- AKUSTICKÝ CHELNÝ BLOK 372x180x238 mm (P10), U 1,15 W/(m²·K) a chily doplnkové na matu M5 vážená laboratorní neprůzvučnost Rw [dB] 54 (-2,-6)/63
- BROUŠENÝ CHELNÝ BLOK 372x240x249 mm (P10), U 0,80 W/(m²·K) a chily doplnkové na matu pro tenké spáry
- BROUŠENÝ CHELNÝ BLOK 372x175x249 mm (P10), U 1,10 W/(m²·K) a chily doplnkové na matu pro tenké spáry
- PLYNOSILKATOVÉ ŽDIVO 599x249x50 včetně lepidla
- BROUŠENÝ CHELNÝ BLOK 497x115x249 mm (P10), U 1,40 W/(m²·K) a chily doplnkové na matu pro tenké spáry
- AKU PŘEDSTĚNA SDK 2MA 12,5 mm, nos. kce R-CW 100 s vloženou mini.izol. tl. 80 mm, obj. hm. 30 kg/m²
- TEPELNÁ IZOLACE – kombin. kašd. izol. desky tl. 220mm pro KZS s vrstvou MW tl. 30 mm s $\lambda_D = 0,036$ a grafitové žst s $\lambda_D = 0,032$
- TEPELNÁ IZOLACE – XPS
- TEPELNÁ IZOLACE – tepelná izolace jdro desky tl. 100 mm fenolické pěna. Deska pro KZS. Desky tvoří tepelné izolace a povrchová úprava lisovanou skelnou textilií provedenou na obou stranách. Betonové tvárnice ztraceného bednění šířky 200mm
- HYDROIZOLAČNÍ SOUVŘETNÍ: Pás s SBS modifik. asfaltu s nosnou vložkou z polyester. rohože, tl. 4,0mm, faktor difuz. odporu = 29000. Pás s SBS modifik. asfaltu s nosnou vložkou ze skleněné tkaniny, tl. 4,0mm, faktor difuz. odporu = 29000
- HYDRANT
- POŽÁRNÍ DVEŘE

- PŘI NEJASNOSTECH JE NUTNÉ KONTAKTOVAT PROJEKTANTA
- PŘI REALIZACI STAVBY JE NUTNÉ DODRŽOVAT POŽADAVKY POŽÁRNĚ BEZPEČNOSTNÍHO ŘEŠENÍ A TO ZEJMÉNA POŽADAVKY NA TĚSNĚNÍ PROSTUPU A PROVEDENÍ POŽÁRNÍCH UZÁVĚR MEZI JEDNOTLIVÝMI POŽÁRNÍMI ÚSEKY.
- VEŠKERÉ ROZMĚRY JE TŘEBA PROVĚRIT NA STAVBĚ DOKLADNÝM ZAMĚŘENÍM PŘED ZADÁNÍM PRVKU DO VÝROBY
- JAKÉKOLIV PŘÍPADNÉ ZMĚNY ČI ÚPRAVY V PROJEKTOVÉ DOKUMENTACE JE TŘEBA KONZULTOVAT A NECHAT SCHVÁLIT GENERÁLNÍM PROJEKTAATEM
- DOKUMENTACE PRO PROVEDENÍ STAVBY NAZNAHRUJE DODAVATELSKOU DÍLENSKOU A MONTÁŽNÍ DOKUMENTACI. - STAVEBNÍ PRÁCE BUDOU PROVEDENY DLE PLATNÝCH PŘEDPISŮ A TECHNICKÝCH NŮREM.
- ZAKRESLENÉ PROSTUPY SE VZTAHUJÍ VÝDÝ KE STROPU NAD KONKRÉTNÍM PŮDORYSEM (tzn. v 1.NP jsou zakresleny prostupy ve stropě nad 1.NP)
- IIIDO MONOLITICKÝCH KČI JSOU OSAZOVANÝ OCELOVÉ ZÁRUBNĚ PRO DODATEČNOU MONTÁŽ. PŘED PROVEDENÍM BETONÁŽE JE BEZPODMÍNEČNĚ NUTNÉ PROVĚST VÝBĚR KONKRÉTNÍ ZÁRUBNĚ, NECHAT JI ODSOUHLASIT GP A PŘÍPADNĚ JE ZÁRUBNĚ UPRAVIT SVĚTLÝ ROZMĚR DVEŘNÍHO OTVORUII

TABULKA PŘEKLADŮ

OZNAČENÍ	TYP	ROZMĚR	POČET
A	typový překlad 11,5 – 1250	115 x 71 x 1250	5
B	typový překlad 11,5 – 1500	115 x 71 x 1500	7
C	typový překlad 14,5 – 1250	145 x 71 x 1250	3
D	typový překlad 11,5 – 2500	115 x 71 x 2500	3
E	typový překlad 11,5 – 2250	115 x 71 x 2250	1
F	sch. profil 1160	délka 2,22m	4

POZNÁMKY:

- Při realizaci staveb je nezbytné postupovat v souladu s celou projektovou dokumentací a to zejména částí: architektonické řešení – technické zprávy, požární, rozv. tabulky a detaily.
- Vzhledem ke složitosti a propracovanosti je nutno dodat vzhledu malým jednotlivými prostory.
- Při realizaci staveb je nezbytné dodržovat všechny požadavky dokumentace – zejména protěsnění. Před každou změnou je nezbytné vyjádřit generálního projektanta k písemnému vyjádření (zápisem do S.D.)
- netatit pouze vyjádření konkrétního protěsnění.
- Pro celou dobu výstavby je nutno dodržovat všechny předpisy a bezpečnostní práce a používat bezpečnostní a hygienické ochranné prostředky.
- Před definitivním zápisem bednění je nutné zkontrolovat osazení veškerých prvků a zařízení jednotlivých prostor.
- Prostory v monolitických konstrukcích jsou zakresleny v jednotlivých výkresech konstrukční částí (střechy) a odpovídajícím záměrným podrobnými podrobnými protěsnění v detaily výkresů dokumentace. Případné změny výkresů podrobností konkrétního výkresu nadobudlého je zapotřebí řešit v předstihu za účasti projektanta konkrétního protěsnění a generálního projektanta.
- Všechny pracovní záhyby je nutno odlišit textem výkresem na bázi betonu pop. použitím texturních značek. Odlišení místa a osazení montážní – pomůcky použít podle požadavků firmy specializované na výrobu betonových konstrukcí.
- Všechny zakreslené prostupy jsou ve stropě nad křesleným podlažím (tzn. nad rovinou řezu).
- Při provádění výkopových prací musí být dozorován všechny detaily zakresleny a nařizovat bezpečnostní práce. Výkop hloubí nad 1,5m musí být oještěn proti sesuvu svahů a povrchu. V případě výkopů pod úrovni základové spáry musí být stavební základy posíleny bedněním a základová spára posílena pop. podbetonována.
- Pro odvětrání základové spáry jsou v stropě nad křesleným podlažím (tzn. nad rovinou řezu).
- Při provádění výkopových prací musí být dozorován všechny detaily zakresleny a nařizovat bezpečnostní práce. Výkop hloubí nad 1,5m musí být oještěn proti sesuvu svahů