



POZNÁMKY:

- Při realizaci stavby je nezbytné postupovat v souladu s celou projektovou dokumentací a to zejména: částí statické, architektonické, technické zprávy, půdorysů, řezů, tabulek a detailů.
- Vzhledem ke složitosti a provázanosti je nutno dodržet vazbu mezi jednotlivými profesemi.
- Při realizaci stavby je nezbytné dodržet požadavky projektové dokumentace – jednotlivých profesí. Před každou změnou je nezbytné vyzvat generálního projektanta k písemnému vyjádření (zápisem do S.D.) nestačí pouze vyjádření konkrétní profese (koordinace).
- Po celou dobu výstavby je nutné dodržovat veškeré předpisy a vyhlášky o bezpečnosti práce a používat bezpečnostní a hygienické ochranné prostředky.
- Před definitivním zakrytím bednění je nutné zkontrolovat osazení veškerých prvků a zařízení jednotlivých profesí.
- Prostupy v monolitických konstrukcích jsou zakresleny v jednotlivých výkresech Konstruktivní části (statiky) a odpovídají známým požadavkům jednotlivých profesí v době vydání dokumentace. Případné změny vyvolané požadavky konkrétního vybraného subdodavatele je zapotřebí řešit v předstihu za účasti projektanta konkrétní profese a generálního projektanta.
- Všechny pracovní spáry je nutno ošetřit těsnicím výrobkem na bázi bentonitu popř. použitím těsnicích plechů. Distanční tělíska a ostatní montážní pomůcky použít podle požadavků firmy specializované na výrobu betonových konstrukcí.
- Veškeré zakreslené prostupy jsou ve stropě nad kresleným podlažím (tzn. nad rovinou řezu).
- Při provádění výkopových prací musí být dodržovány všechny platné předpisy a nařízení bezpečnosti práce. Výkop hlubší než 1,5m musí být zajištěn proti sesuvu stěn výkopem, posazením. V případě výkopu pod úroveň základové spáry musí být stávající základy podchyceny bedněním a základová spára podezdžena popř. podbetonována.
- Po odkrytí základové spáry je nutné geologem prověřit její kvalitu a únosnost a provést zápis do stavebního deníku. Ihned poté doplnit k zakrytí základové spáry podkladními betony. Do základových konstrukcí se vloží zemní díle požadavků Elektro.
- Příčky o výšce větší než 3,5m a příčky s volným svahovým okrajem musí být vyztuženy – viz technická zpráva a montážní a prováděcí postupy jednotlivých dodavatelů zářících prvků.
- Po celou dobu výstavby je nutné dodržovat veškeré předpisy a vyhlášky o odpadech.
- Během stavby není přípustné lokálně zatěžovat konstrukce (např. skladování materiálu) z důvodu lokálního přetížení konstrukce.
- Veškeré kovové konstrukce a zařízení budou ochráněny před nebezpečným dotykovým napětím ochranným pospojováním. Uzemnění bude provedeno pomocí uzemňovací soustavy které budou vyvedeny napojovací body pro připojení – dle požadavků a výkresů elektro části dokumentace.
- V případě nesrovnalostí mezi jednotlivými částmi dokumentace platí, že:
 - výkresy podrobnějšího měřítka mají přednost před výkresey hrubého měřítko,
 - textová určení (specifikace) mají přednost před výkresey
 - úpravy povrchů v tabulkách a text. určení (specifikacích) mají přednost před znázornění na výkresech
 - bez ohledu na předcházející podmínky má dokumentace pozdějšího data vždy přednost před dokumentací dřívějšího data

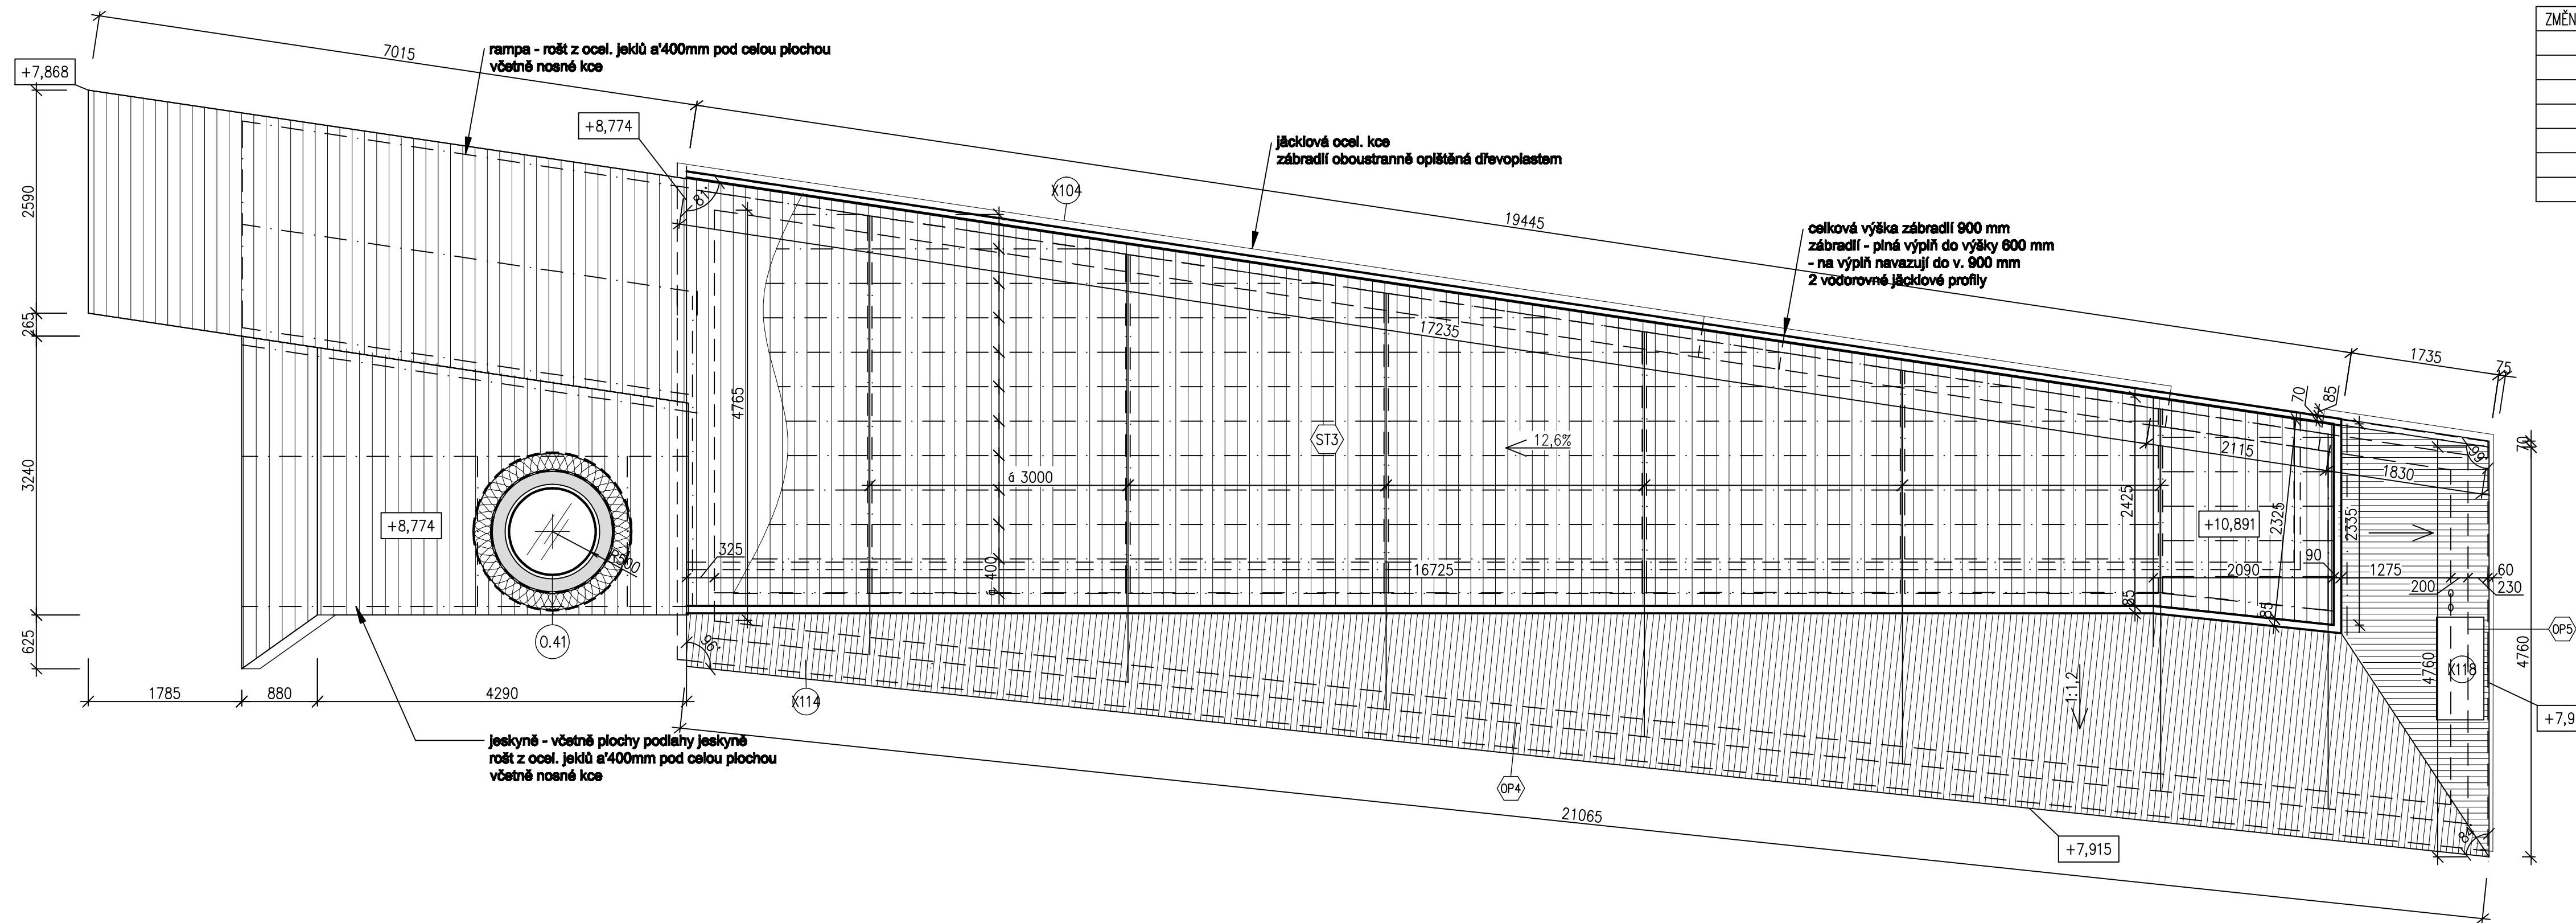

- **PŘI NEJASNOSTECH JE NUTNÉ KONTAKTOVAT PROJEKTANTA**
- **PŘI REALIZACI STAVBY JE NUTNÉ DODRŽOVAT POŽADAVKY POŽÁRNĚ BEZPEČNOSTNÍHO ŘEŠENÍ A TO ZEJMÉNA POŽADAVKY NA TĚSNĚNÍ PROSTUPŮ A PROVEDENÍ POŽÁRNÍCH UZÁVĚRŮ MEZI JEDNOTLIVÝMI POŽÁRNÍMI ÚSEKY.**
- **VEŠKERÉ ROZMĚRY JE TŘEBA PROVĚŘIT NA STAVBĚ DŮKLADNÝM ZAMĚŘENÍM PŘED ZADÁNÍM PRVKU DO VÝROBY**
- **JAKÉKOLIV PŘÍPADNÉ ZMĚNY ČI ÚPRAVY V PROJEKTOVÉ DOKUMENTACE JE TŘEBA KONZULTOVAT A NECHAT SCHVÁLIT GENERÁLNÍM PROJEKTANTEM**
- **DOKUMENTACE PRO PROVEDENÍ STAVBY NAZNAHUJE DODAVATELSKOU DÍLENSKOU A MONTÁŽNÍ DOKUMENTACI. - STAVEBNÍ PRÁCE BUDOU PROVEDENY DLE PLATNÝCH PŘEDPISŮ A TECHNICKÝCH NOREM.**
- **ZAKRESLENÉ PROSTUPY SE VZTAHUJÍ VŽDY KE STROPU NAD KONKRÉTNÍM PŮDORYSEM (tzn. v 1.NP Jsou zakresleny porostupy ve stropě nad 1.NP)**
- **!!IDO MONOLITICKÝCH KCÍ JSOU OSAZOVANÝ OCELOVÉ ZÁRUBNĚ PRO DODATEČNOU MONTÁŽ. PŘED PROVEDENÍM BETONÁŽE JE BEZPOMÍNEČNĚ NUTNÉ PROVÉST VÝBĚR KONKRÉTNÍ ZÁRUBNĚ, NECHAT JI ODSOUHLASIT GP A PŘÍPADNĚ DLE ZÁRUBNĚ UPRAVIT SVĚTLÝ ROZMĚR DVEŘNÍHO OTVORU!!!**

ZMĚNA:

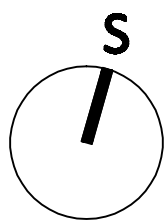

Výškový systém Bpv
Souřadnicový systém S-JTSK
±0,000 = 356,94 m.n.m.

Projektant

Ing.arch. Jan Linhart

Publikováno n. 4, 190 00, Praha 8
Kontaktní: 0215, Vítězova 8, 190 00 Praha 8
Tel: (+420) 777 844 325, e-mail: info@cd015.cz

Autor a HP:

J.Linhart

Investor:

Obec Třebotov, Kladná 69, 252 26 Třebotov IČ:00241741

Město:

Třebotov, Hlavní 190, 252 26 areál školy

Projektant částí

h-projekt s.r.o.
Korunní 989/31, 120 00 Praha 2
Tel: (+420) 777 731 445, e-mail: h-projekt@h-projekt.cz

Rozlož



ROZŠÍŘENÍ KAPACIT ZŠ A MŠ Třebotov

Paré

DOKUMENTACE PRO PROVEDENÍ STAVBY

Objekt SO 04 NOVÁ BUDOVA

Část ARCHITEKTONICKO-STAVEBNÍ ŘEŠENÍ

Zodpovědný projektant částí: Ing. Petr Hruščika

Vypracoval: Pavel Hnilčík

Příloha PŮDORYS HLAVNÍ STŘECHY

Datum: 10/2016

Počet formátů A4: 1

Stavba: 1:50

Číslo přílohy: D.1.6.4.1.

07