

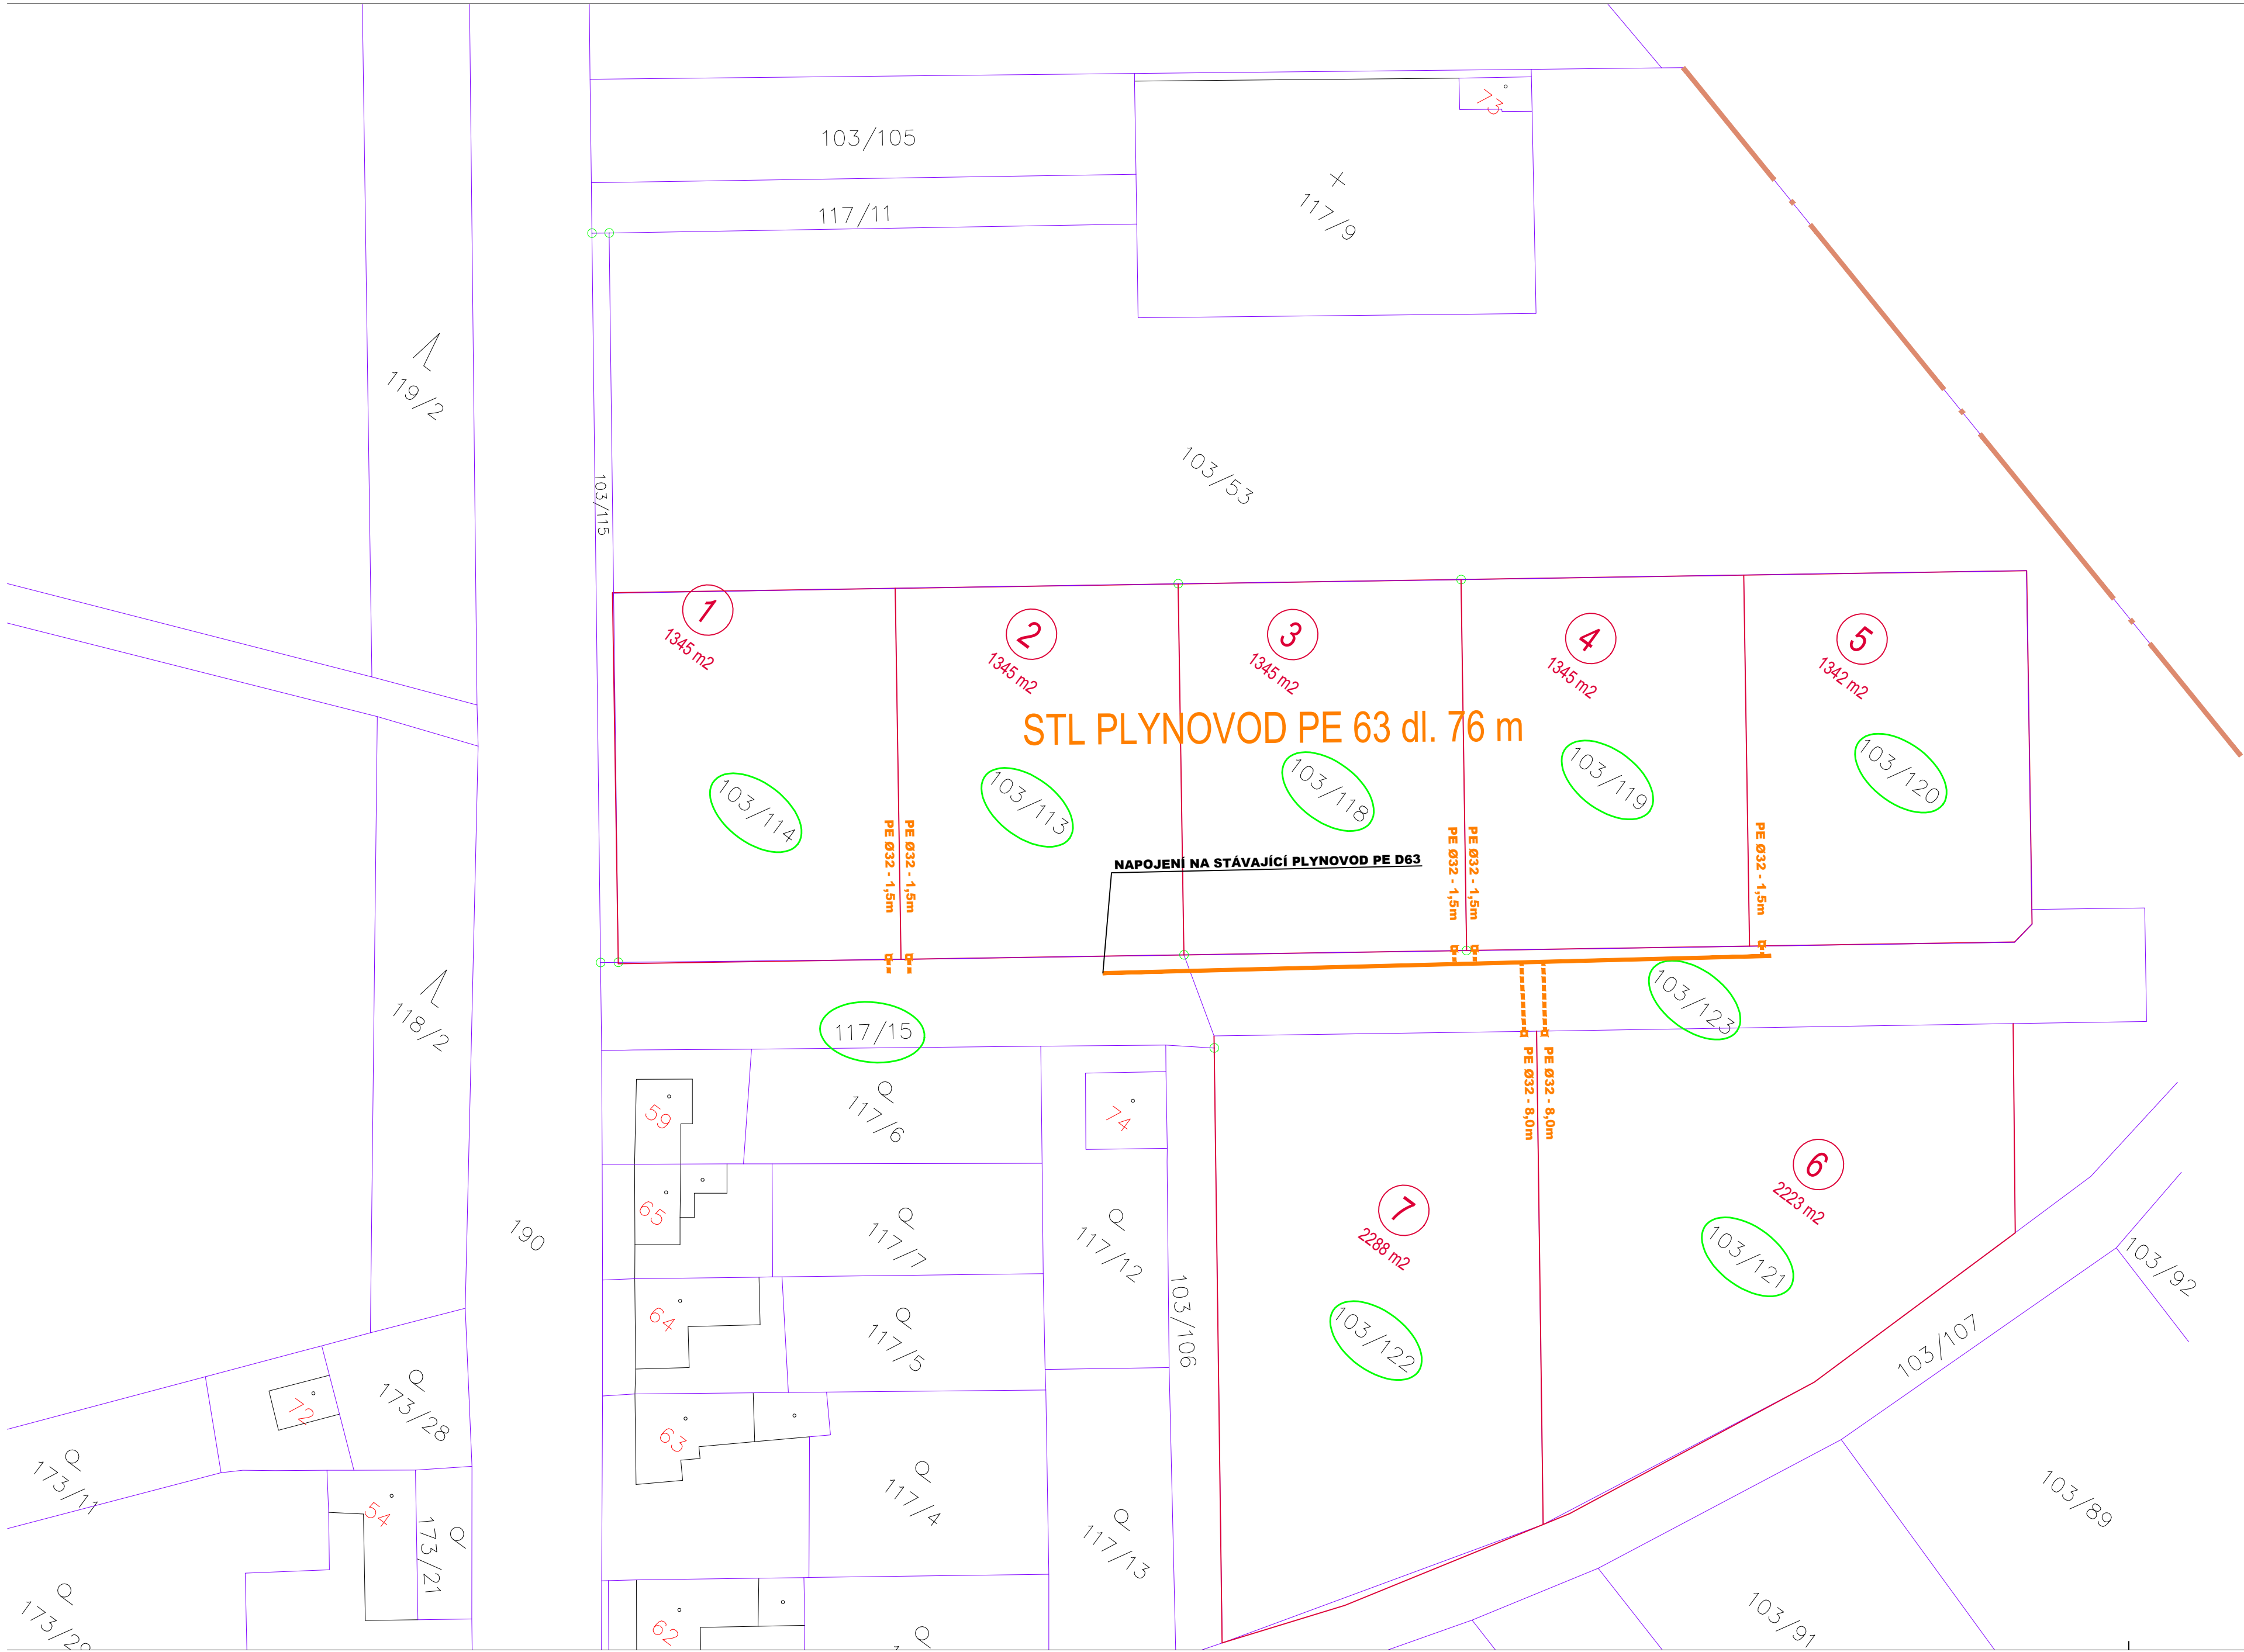


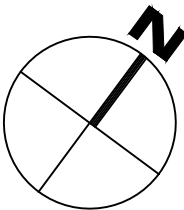

LEGENDA:

- NAVRŽENÝ STL PLYNOVOD
- NAVRŽENÝ PLYNOVOD PŘÍPOJKA
- HRANICE BPEJ
- DOTČENÝ POZEMEK

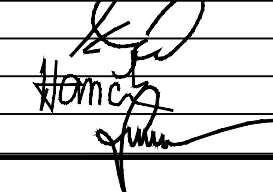

vedoucí projektant	Ing. Kotlán					
zodp. projektant	Ing. Kotlán					
vypracoval /CAD	Hančík					
kontroloval	Ing. Sedlák					
investor: Městys Želetava			formát 4 A4			
STL plynovod pro výstavbu RD, Želetava - Horky			datum 09/2019			
			stupeň DUR			
			zak.č. 2019-000103			
			paré č.			
obsah			měřítko		č. výkresu	
KATASTRÁLNÍ SITUAČNÍ VÝKRES			1:500		C.2	