



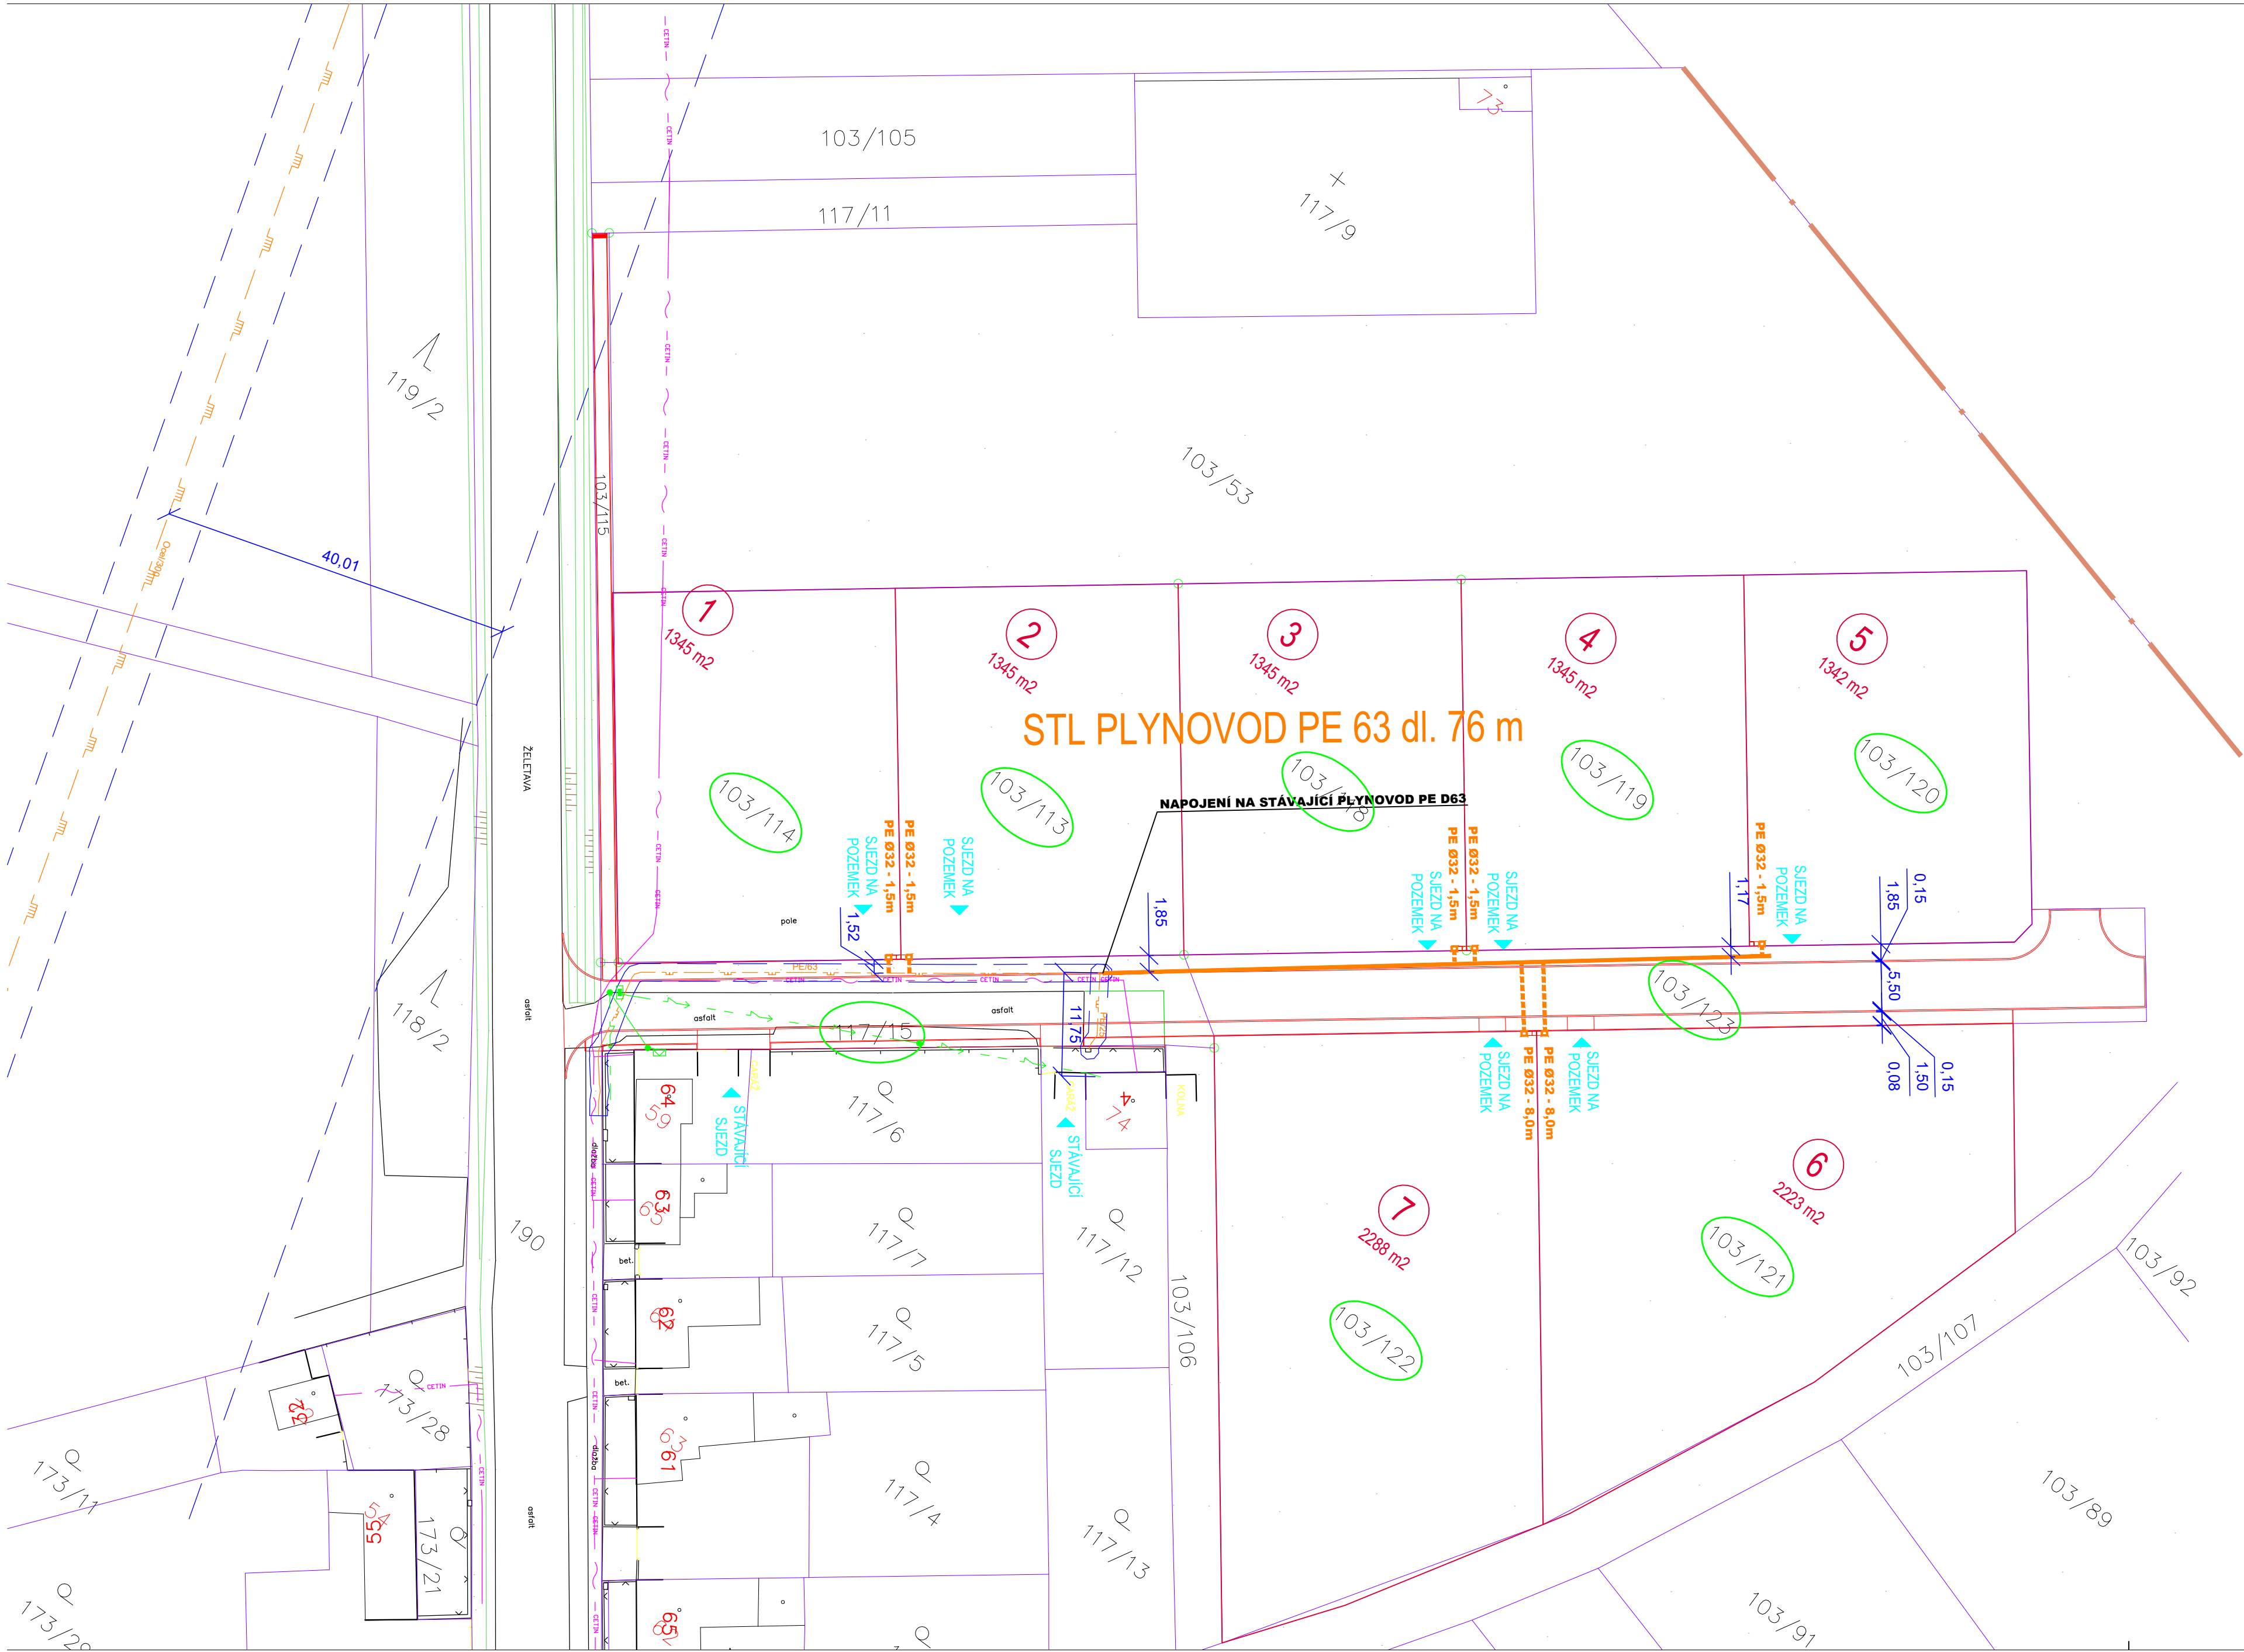

LEGENDA:

- HRANY ZPEVNĚNÝCH PLOCH KOMUNIKACÍ (není součástí tohoto projektu)
- OCHRANNÉ PÁSMO PLYNOVODU
- NAVRŽENÝ STL PLYNOVOD
- NAVRŽENÝ PLYNOVOD PŘÍPOJKA
- HRANICE BPEJ
- DOTČENÝ POZEMEK

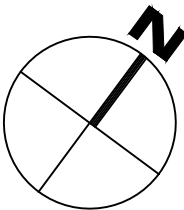

vedoucí projektant	Ing. Kotlán		PROFI PROFI Jihlava, spol. s r.o., Pod Příkopem 6, 586 01 Jihlava tel.: 567 579 151, www.profi-j.cz	
zodp. projektant	Ing. Kotlán			
vypracoval /CAD	Hančík			
kontroloval	Ing. Sedlák			
investor: Městys Želetava			formát	4 A4
akce STL plynovod pro výstavbu RD, Želetava - Horky			datum	09/2019
			stupeň	DUR
			zak.č.	2019-000103
			paré č.	
obsah KOORDINAČNÍ SITUAČNÍ VÝKRES			měřítko	č. výkresu
			1:500	C.3