


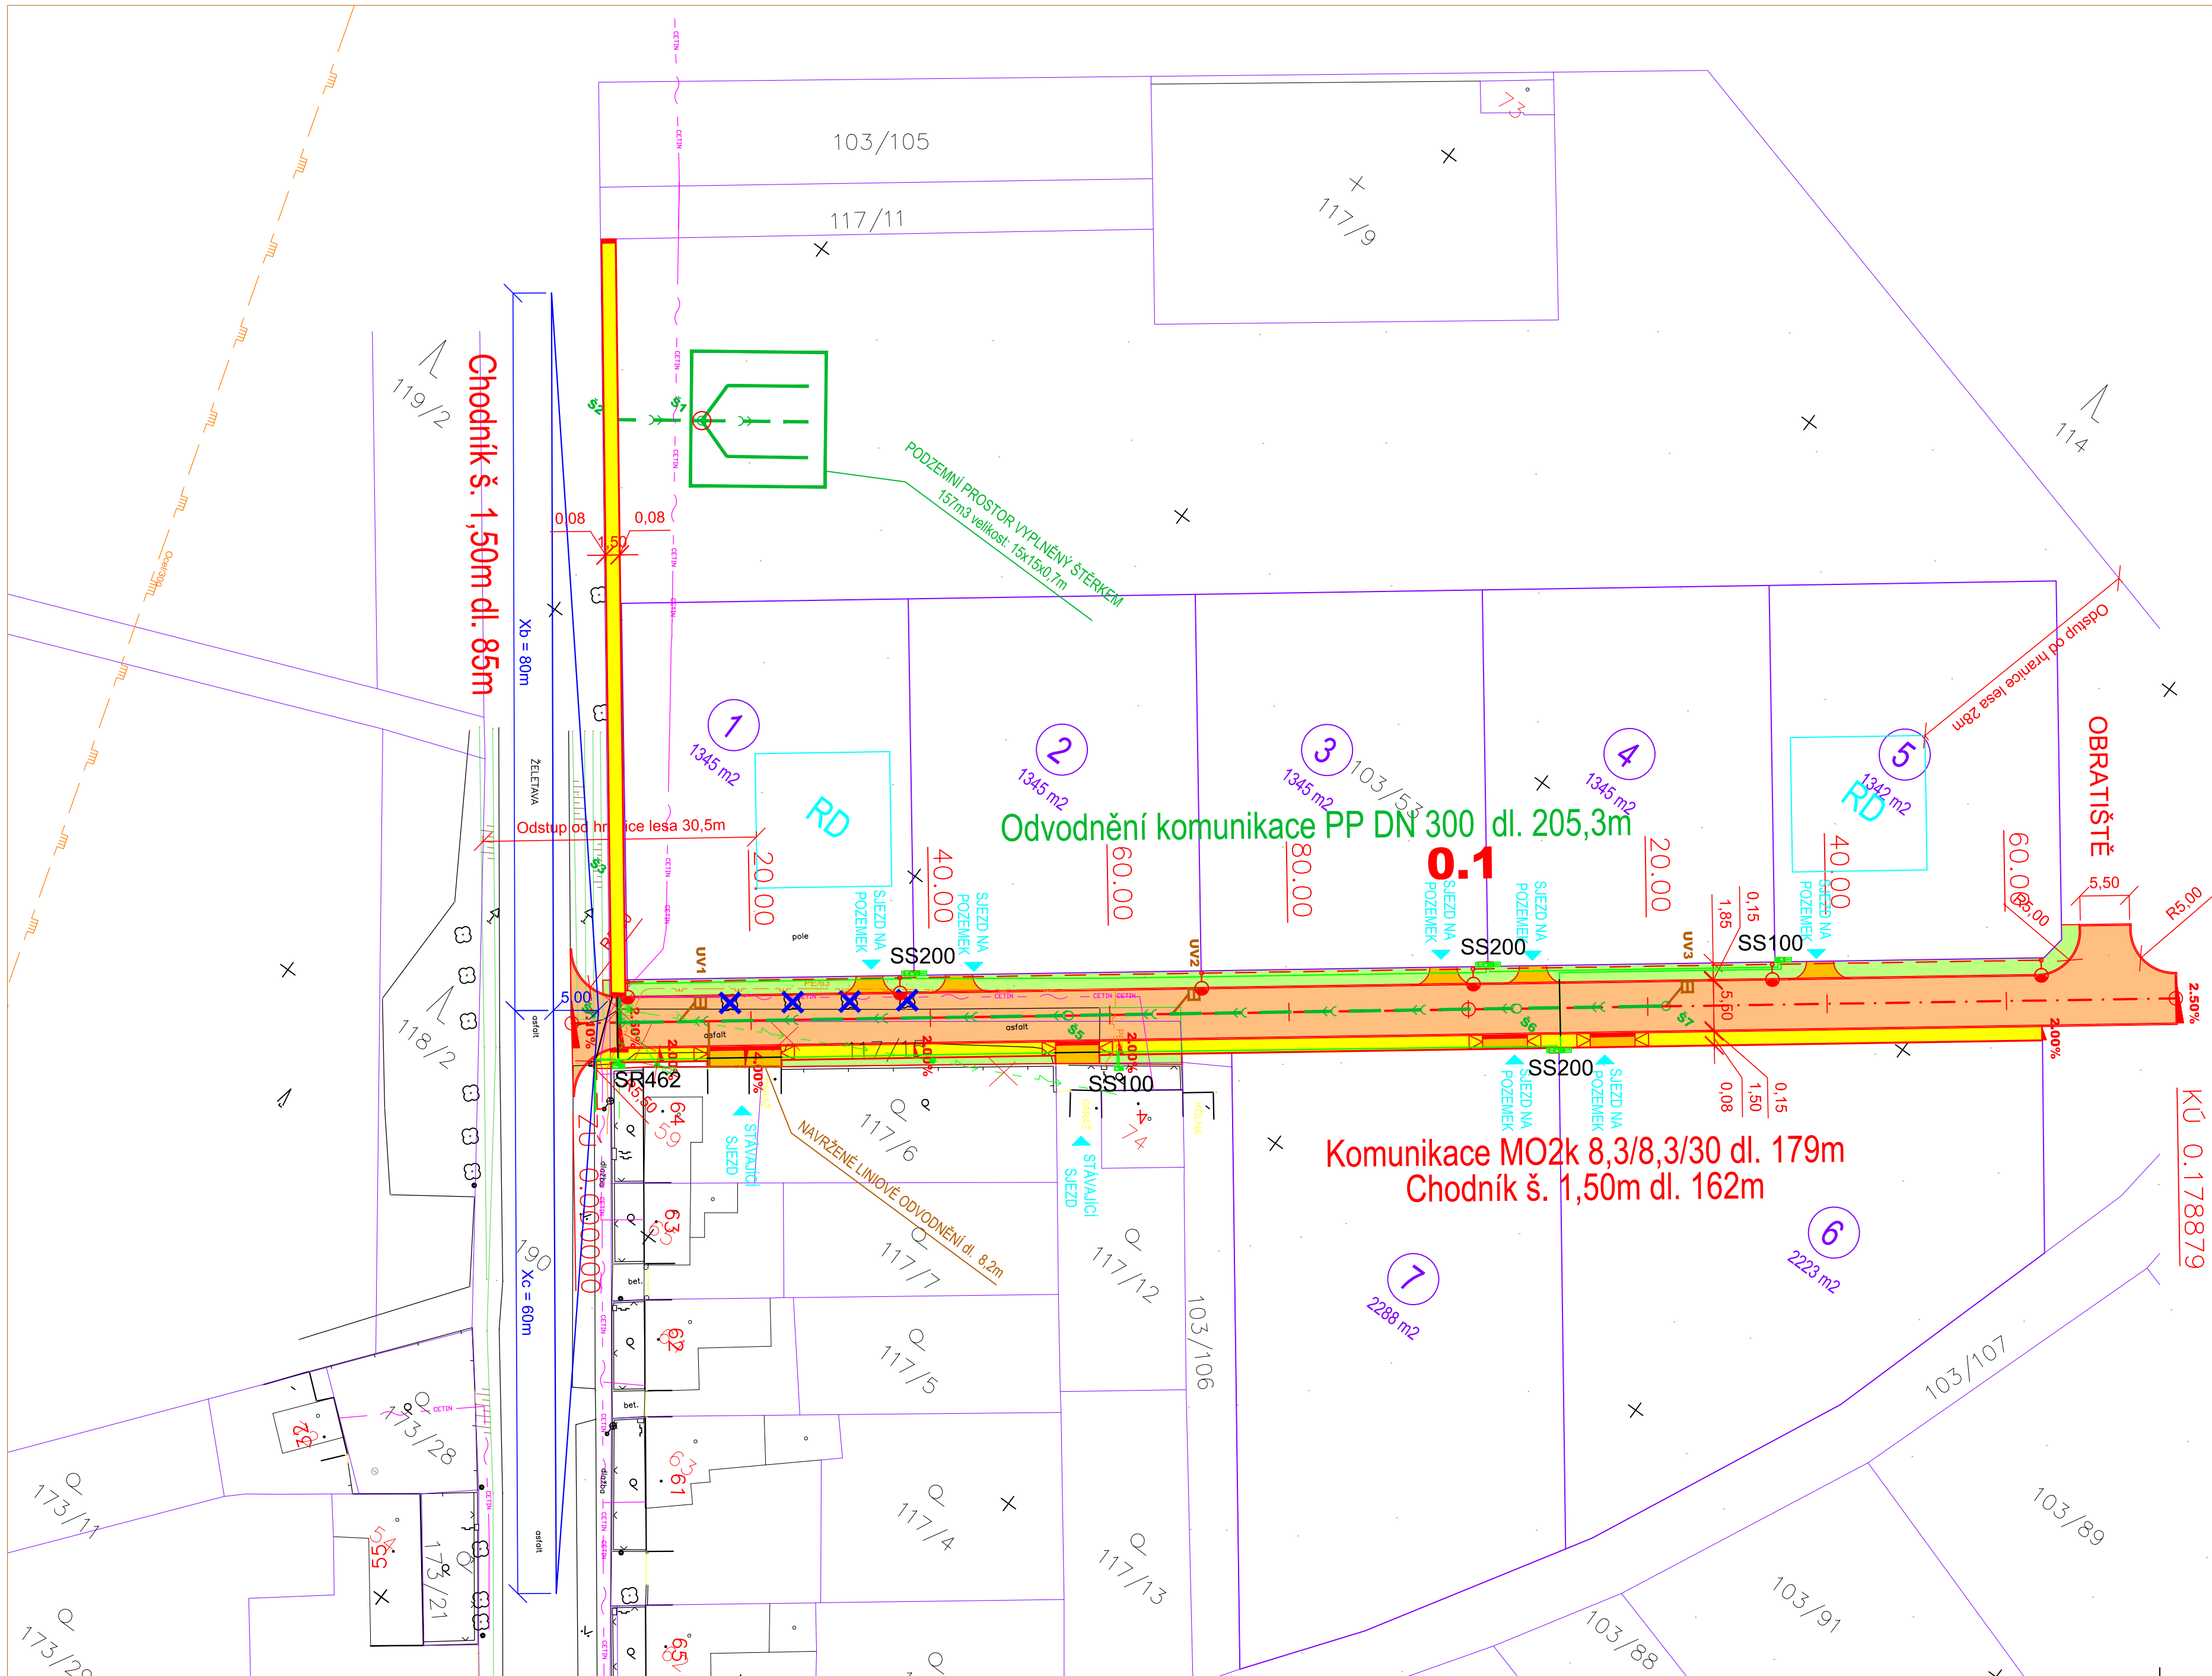

LEGENDA:

- NÁVRH KOMUNIKACE
- NÁVRH CHODNÍK
- NÁVRH ZELENÝ PÁS
- NÁVRH SJEZD
- OCHRANNÉ PÁSMO PLYNOVODU
- NÁVRH ODVODNĚNÍ KOMUNIKACE
- NÁVRH PŘÍPOJKY S ULIČNÍ VPUSTÍ
- NAVRŽENÉ KÁCENÍ STROMŮ
- KABELY VO - CYKY-J 4x10/HDPE75 + FeZn30/4
- ROZVODY NN - AYKY, NAYY
- OHEBNÁ DVOUVRSTVÁ CHRÁNIČKA HDPE110 V HLoubCE 1,2m, PŘECHOD KOMUNIKACE PŘEKOPEM
- SVÍTIDLO VO LED- DO 45 W NA STOŽÁRU MONTÁŽNÍ VÝŠKY 6m, KOLMÝ VÝLOŽNÍK 0,75m, ZEMNÍ ČÁST STOŽÁRU OPATŘIT PLASTOVÝM NÁVLEKEM
- ROZPOJOVACÍ SKŘÍŇ VO, ROZPOJOVACÍ NEBO PŘÍPOJKOVÁ SKŘÍŇ NN V PILÍŘI
- STÁVAJÍCÍ OSVĚTLOVACÍ BOD - NÁPOJNÉ MÍSTO

vedoucí projektant		Ing. Kotlán		
zodp. projektant		Ing. Kotlán		
vypracoval /CAD		Hančík		
kontroloval		Ing. Sedlák		
investor: Městys Želetava			formát	4 A4
Inženýrské sítě a komunikace pro výstavbu RD, Želetava - Horky			datum	03/2018
			stupeň	DUR
			zak.č.	2017-000151
			paré č.	
obsah			měřítko	č. výkresu
SITUACE KOMUNIKACE			1:500	101