


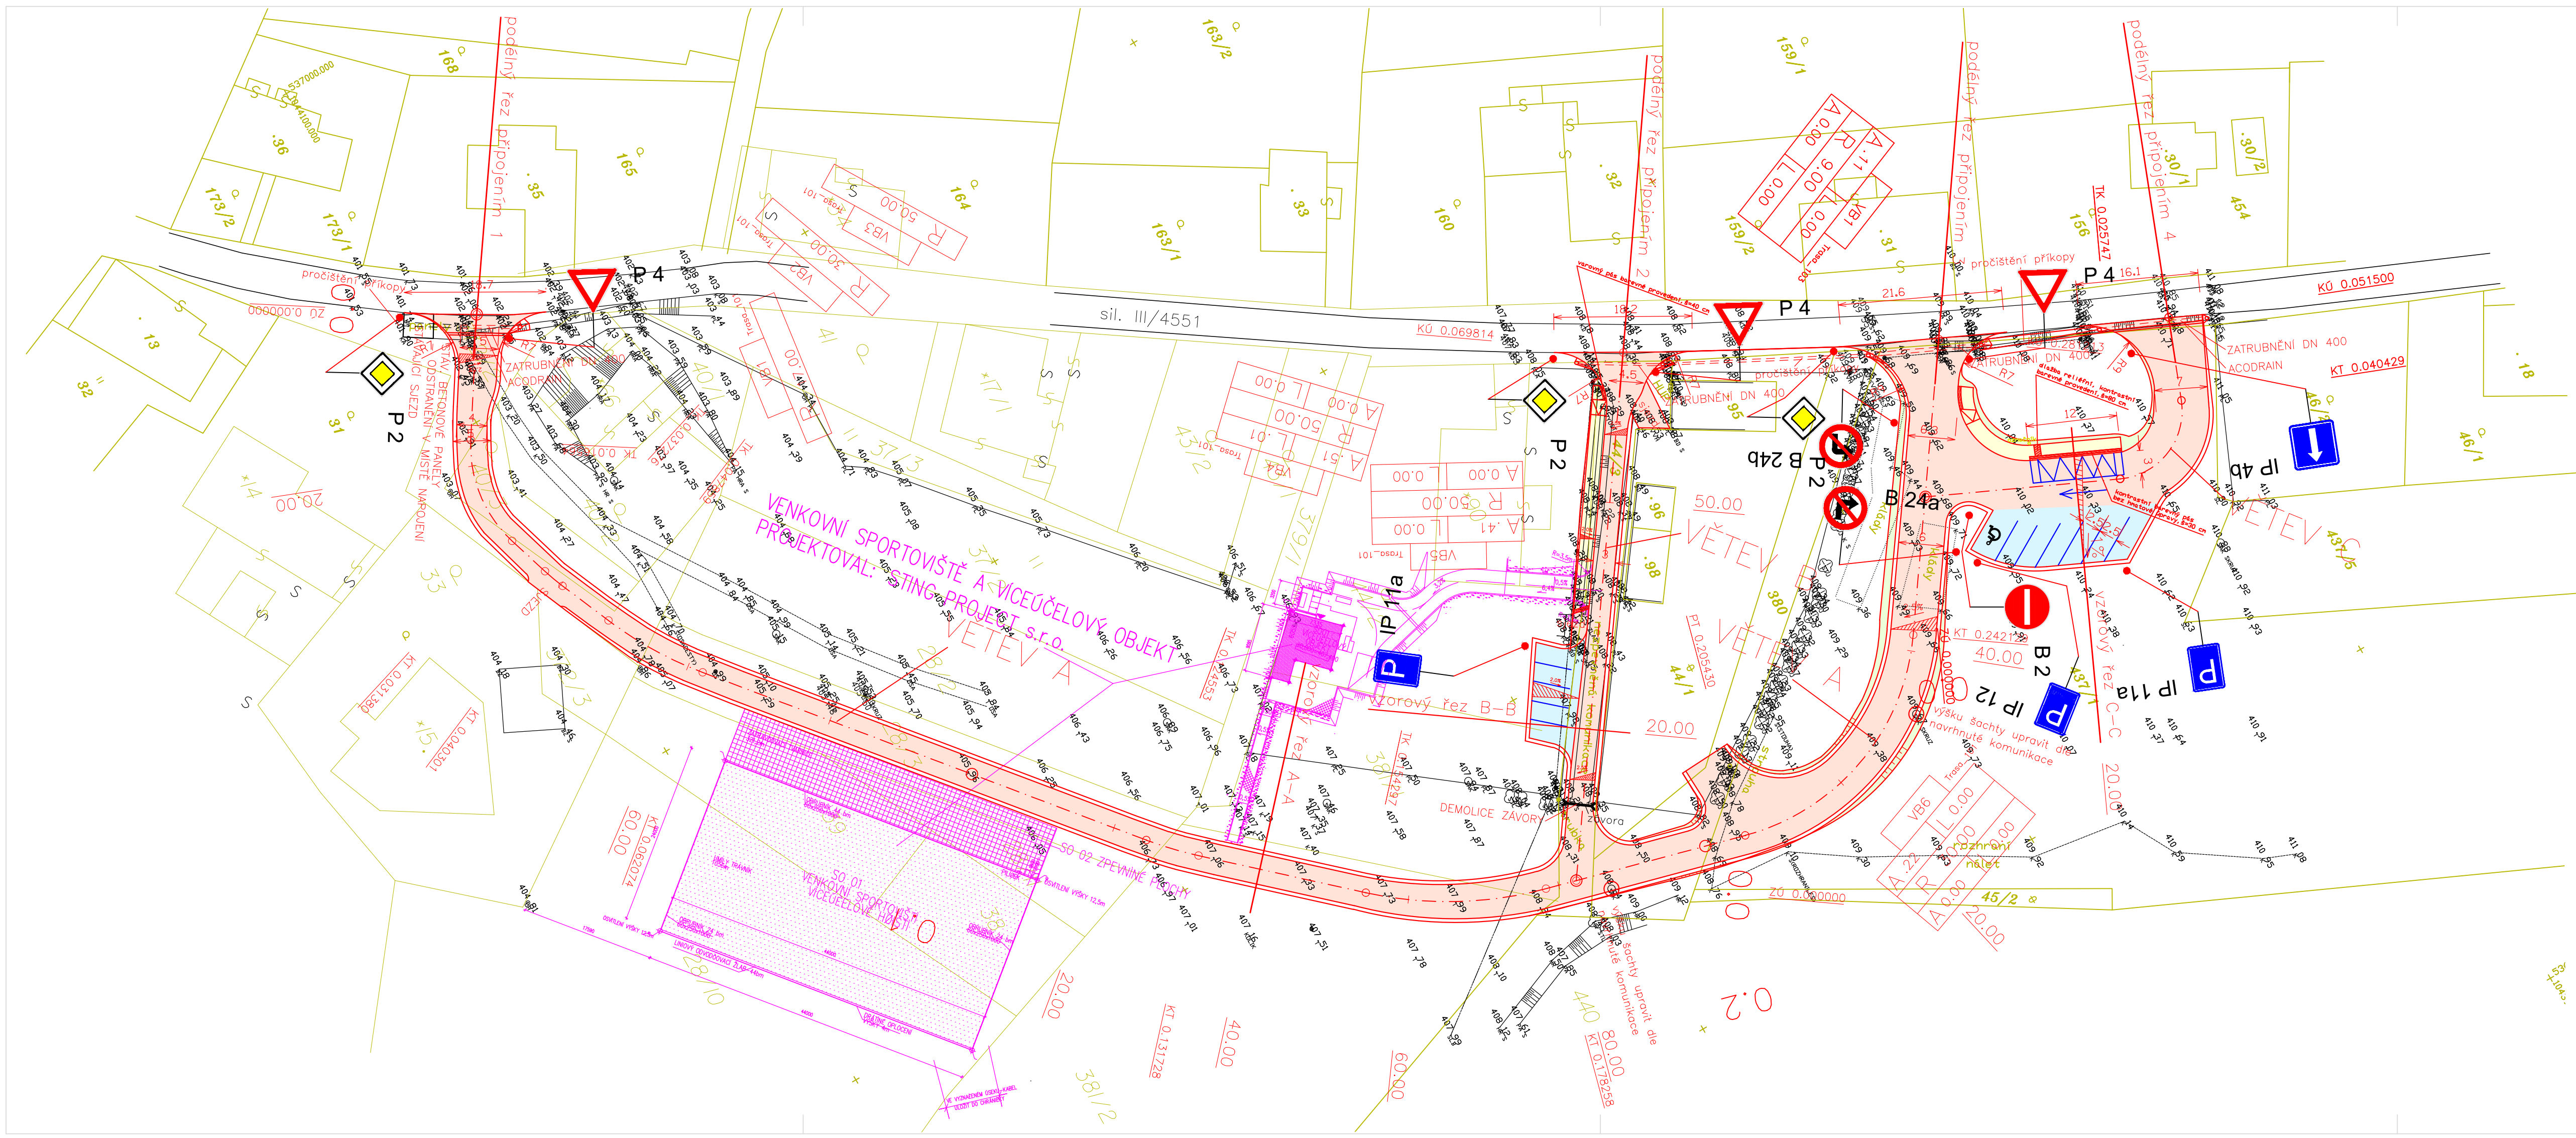

- LEGENDA:
- PLOCHA VOZOVKY
 - PLOCHA CHODNÍKŮ
 - PLOCHA PARKOVACÍCH MÍST
 - PLOCHA SVAHOVÁNÍ



Investor:		Projektant:	
OBEC HRADEC–NOVÁ VES Hradec–Nová Ves 12 790 84 pošta Mikulovice		 Projektová kancelář pro dopravní a inženýrské stavby	
Zodp. projektant	Ing. Luděk Cetr		Cetr CZ s.r.o.
Ved. projektant	Ing. Luděk Cetr		Mazalova 57/2, 787 01 Šumperk
Vypracoval	Ing. Jaroslav Havlík		IČ: 27821251
Kreslil	Ing. Jaroslav Havlík		Tel: 777 550 647 email: cetr@cetr.cz
Kraj: Olomoucký	Kat. území: Nová Ves u Jeseníka	Formát	4A4
Název akce REKONSTRUKCE MÍSTNÍCH KOMUNIKACÍ – HRADEC–NOVÁ VES – MÍSTNÍ KOMUNIKACE C20 + TOČKA AUTOBUSU		Měřítko	1:500
		Datum	V/2011
		Stupeň	DSP
		Zak.číslo	0265–08/2
KOORDINAČNÍ SITUACE		Číslo výkresu	Číslo paré
		B7	