


OCHRANA A KÁCENÍ DŘEVIN

SITUACE M 1 : 400

Navržená ochrana dřevin v plochách a u jednotlivých stromů.
Ochrana bude provedena před zahájením demolice.

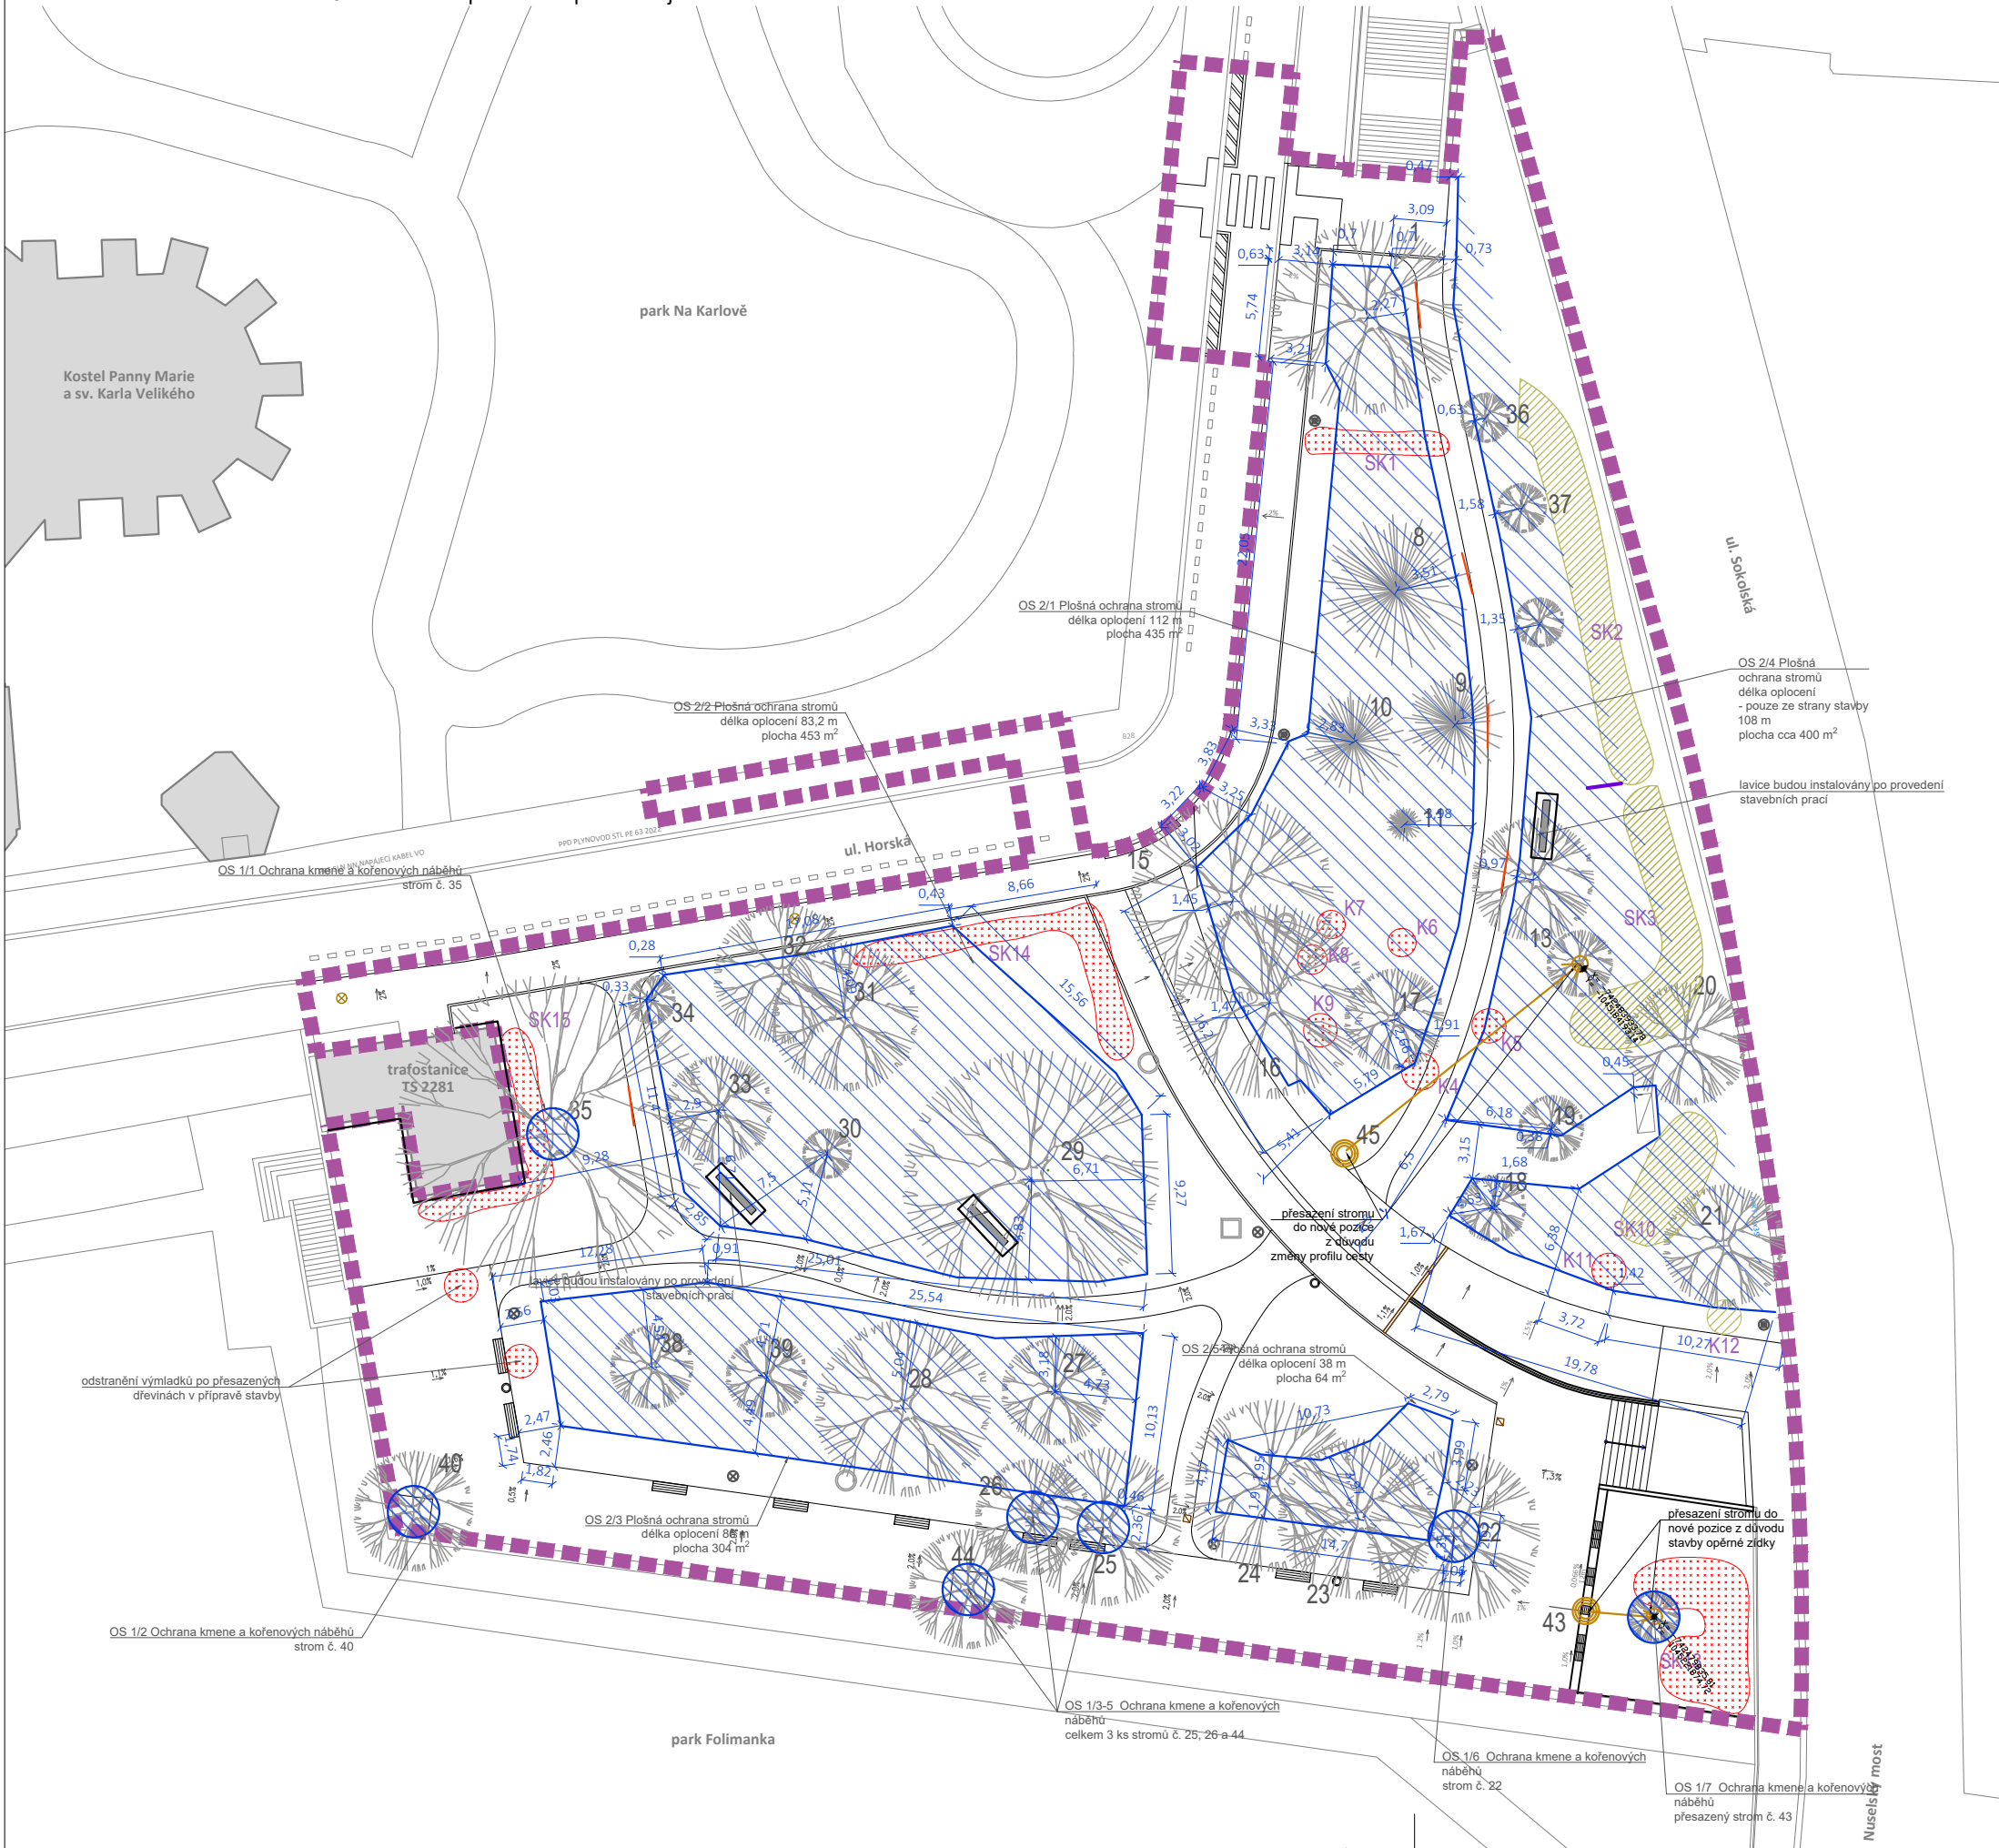

Kód	Položka	Jednotka	Množství
100	PRÁCE SE STÁVAJÍCÍ VEGETACÍ		
101	Ochrana stávajících stromů		
OS 1	Ochrana kmene a kořenových náběhů - 7 ks stromů (č. 22, 25, 26, 35, 40, 43 a 44) - zřízení prkenné ohrady vícetěnné, o rozměru cca 4 x 2 m (nadstandardní dřevěná oplocenka), min.5 řad vodorovně přípevněných prken, kmen s vypolštářovaným bedněním.	ks	7
OS 2	Ochrana kmene, koruny a kořenového prostoru - 5 oplocených ploch - oplocení formou prkenné ohrady, V 1,8 m. Údaj udává celkovou délku oplocení všech skupin.	bm	427,2
102	Kácení dřevin		
	Plošné odstranění keřových porostů, skupiny č. 1, 13, 14 a 15, solitérní keře č. 4 - 9, 11	m2	125,6
103	Frézování pařezů, demolice, ostatní práce		
	Odstranění pařezů provedeno ve fázi demolice stavby	ks	2
	Odstranění výmladků po přesazených dřevinách ve fázi přípravy stavby	ks	2
104	Přesazení stromů		
	Přesazení stromů do nové pozice (stromy č. 43 a 45), včetně následné péče. Přesun a výsadba do 100 m. Technologie výsadby stromů včetně prokypření prokořenitelného prostoru bude stejná jako u nově vysazovaných stromů	ks	2

LEGENDA

STAV

- HRANICE ŘEŠENÉHO ÚZEMÍ
- HRANICE PARCEL KN
- 4379 PARCELNÍ ČÍSLO
- VRSTEVNICE STAV
- POLOHOPIS
- 528.79 VÝŠKY TERÉNU z geodetického zaměření
- STROMY STÁVAJÍCÍ listnaté a jehličnaté
- KEŘOVÉ POROSTY
- ZÁSTAVBA


PŘESAZENÍ STROMŮ

- STROMY URČENÉ K PŘESAZENÍ technologie viz TZ


KÁCENÍ A OCHRANNÁ OPATŘENÍ

- KEŘE NAVRŽENÉ K ODSTRANĚNÍ
- POROSTY NAVRŽENÉ K ODSTRANĚNÍ
- OS 1 - NAVRŽENÁ OCHRANA SOLITÉRNÍCH STROMŮ při stavbě
- OS 2 - NAVRŽENÁ PLOŠNÁ OCHRANA při stavbě. Kótováno od středu kmene!

OS 1 Ochrana kmene

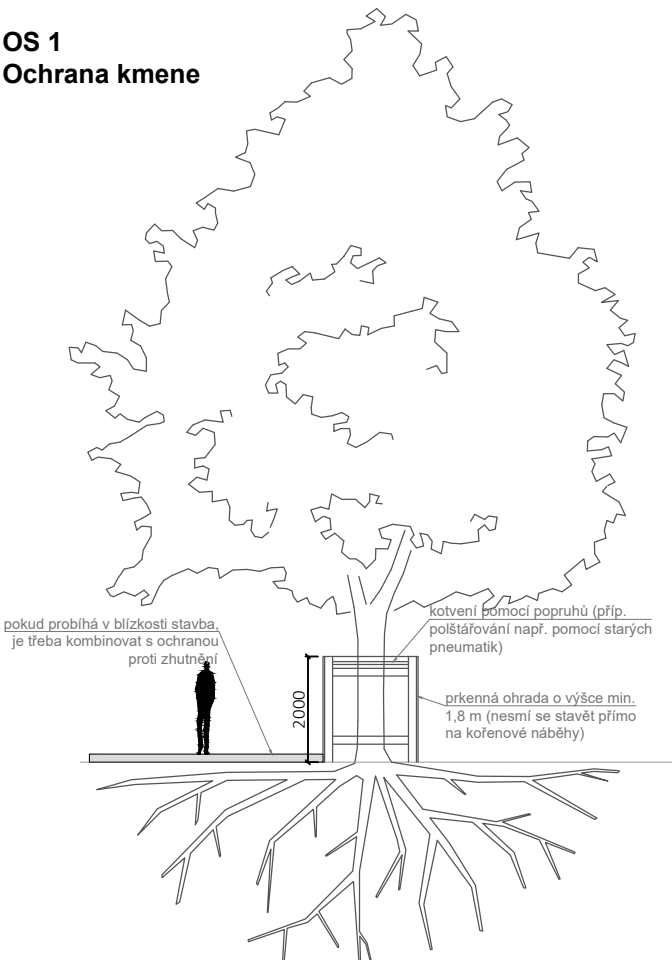

OS 2 Ochrana kořenového prostoru oplocením

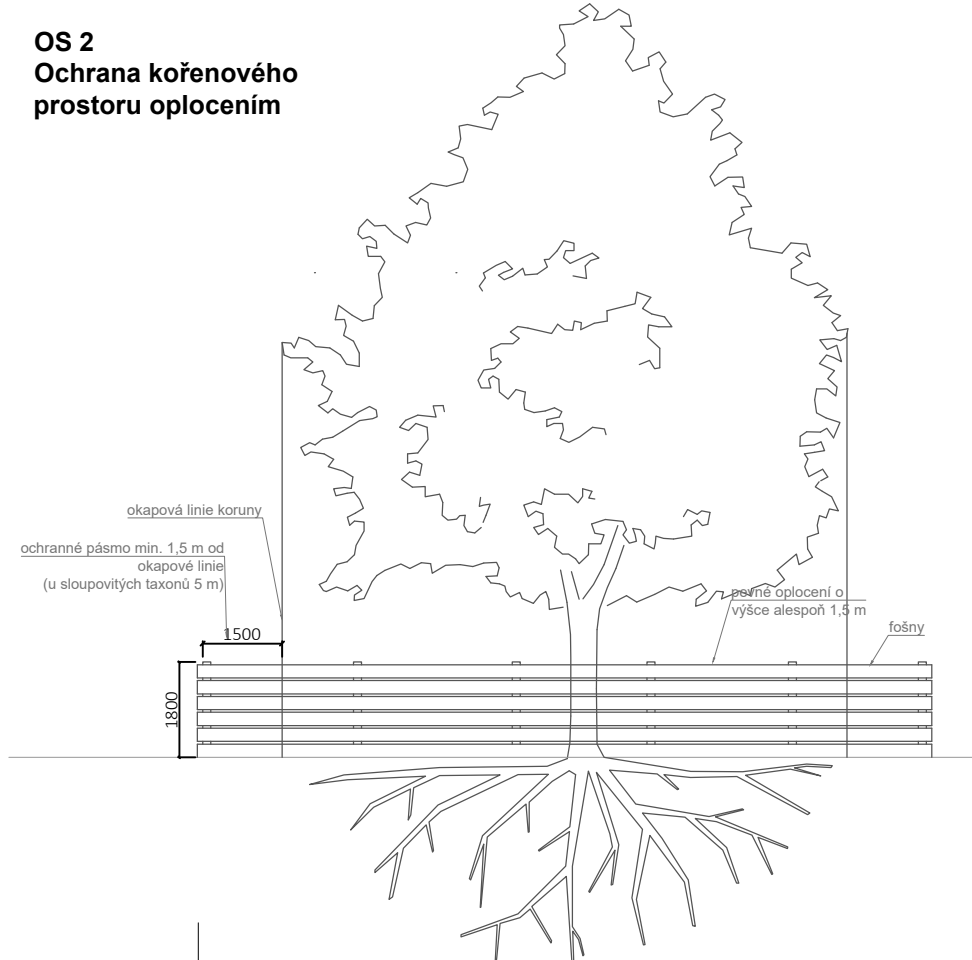

ARCHITEKT

DH ARCHITEKTI

doc. Ing. arch. Dalibor Hlaváček, PhD.
Terronská 656/45, 160 00 Praha 6
+420 777 165 450, info@idhea.cz
architektonické řešení:
doc. Ing. arch. Dalibor Hlaváček, PhD.,
Ing. arch. Ludvík Holub,
Ing. arch. Klára Novotná,
Ing. arch. Tereza Čechová
zodpovědný projektant:
doc. Ing. arch. Dalibor Hlaváček, PhD.
ČKA 04375

TERRA FLORIDA v.o.s.

IČ: 27880770, DIČ: CZ27880770
Grafická 20, 160 00 Praha 5 - Smíchov
+420 233 353 121,
terraflorida@terraflorida.cz
krajinné řešení:
Ing. Zuzana Štemberová
zodpovědný projektant:
Ing. arch. Lucie Vogelová
ČKA 03857

ZPRACOVATEL ČÁSTI

TERRA FLORIDA

vypracoval:
Ing. Zuzana Štemberová, Ing. Eliška Šárová

zodpovědný projektant části:
Ing. arch. Lucie Vogelová

AUTORIZAČNÍ RAZÍTKO

± 0,000 = 310,500 m n.m. (Bpv)

INVESTOR

Městská část Praha 2

nám. Miru 600/20
120 39 Praha 2

STAVBA

KARLOVSKÉ PŘEDMOSTÍ

REKONSTRUKCE ČÁSTI PARKU
(U MUZEJA POLICIE)

k. ú. Nové Město [729418],
parc. č. 2463/1, 2463/2, 2463/3, 1447/5

STUPEŇ DOKUMENTACE

DOKUMENTACE PRO PROVÁDĚNÍ STAVBY (DPS)

ČÁST DOKUMENTACE

D1.1.3 OCHRANA A KÁCENÍ DŘEVIN - SITUACE

OBJEKT

SO.01.1 KRAJINÁŘSKÁ ARCHITEKTURA
A TERÉNNÍ ÚPRAVY

NÁZEV VÝKRESU

KRAJINÁŘSKÁ ARCHITEKTURA
- OCHRANA A KÁCENÍ DŘEVIN

DATUM	MĚŘÍTKO	PARÉ
01/2024	1:400	
ČÁST	Č. VÝKRESU	REVIZE
D1.1	D1.1.3	-