


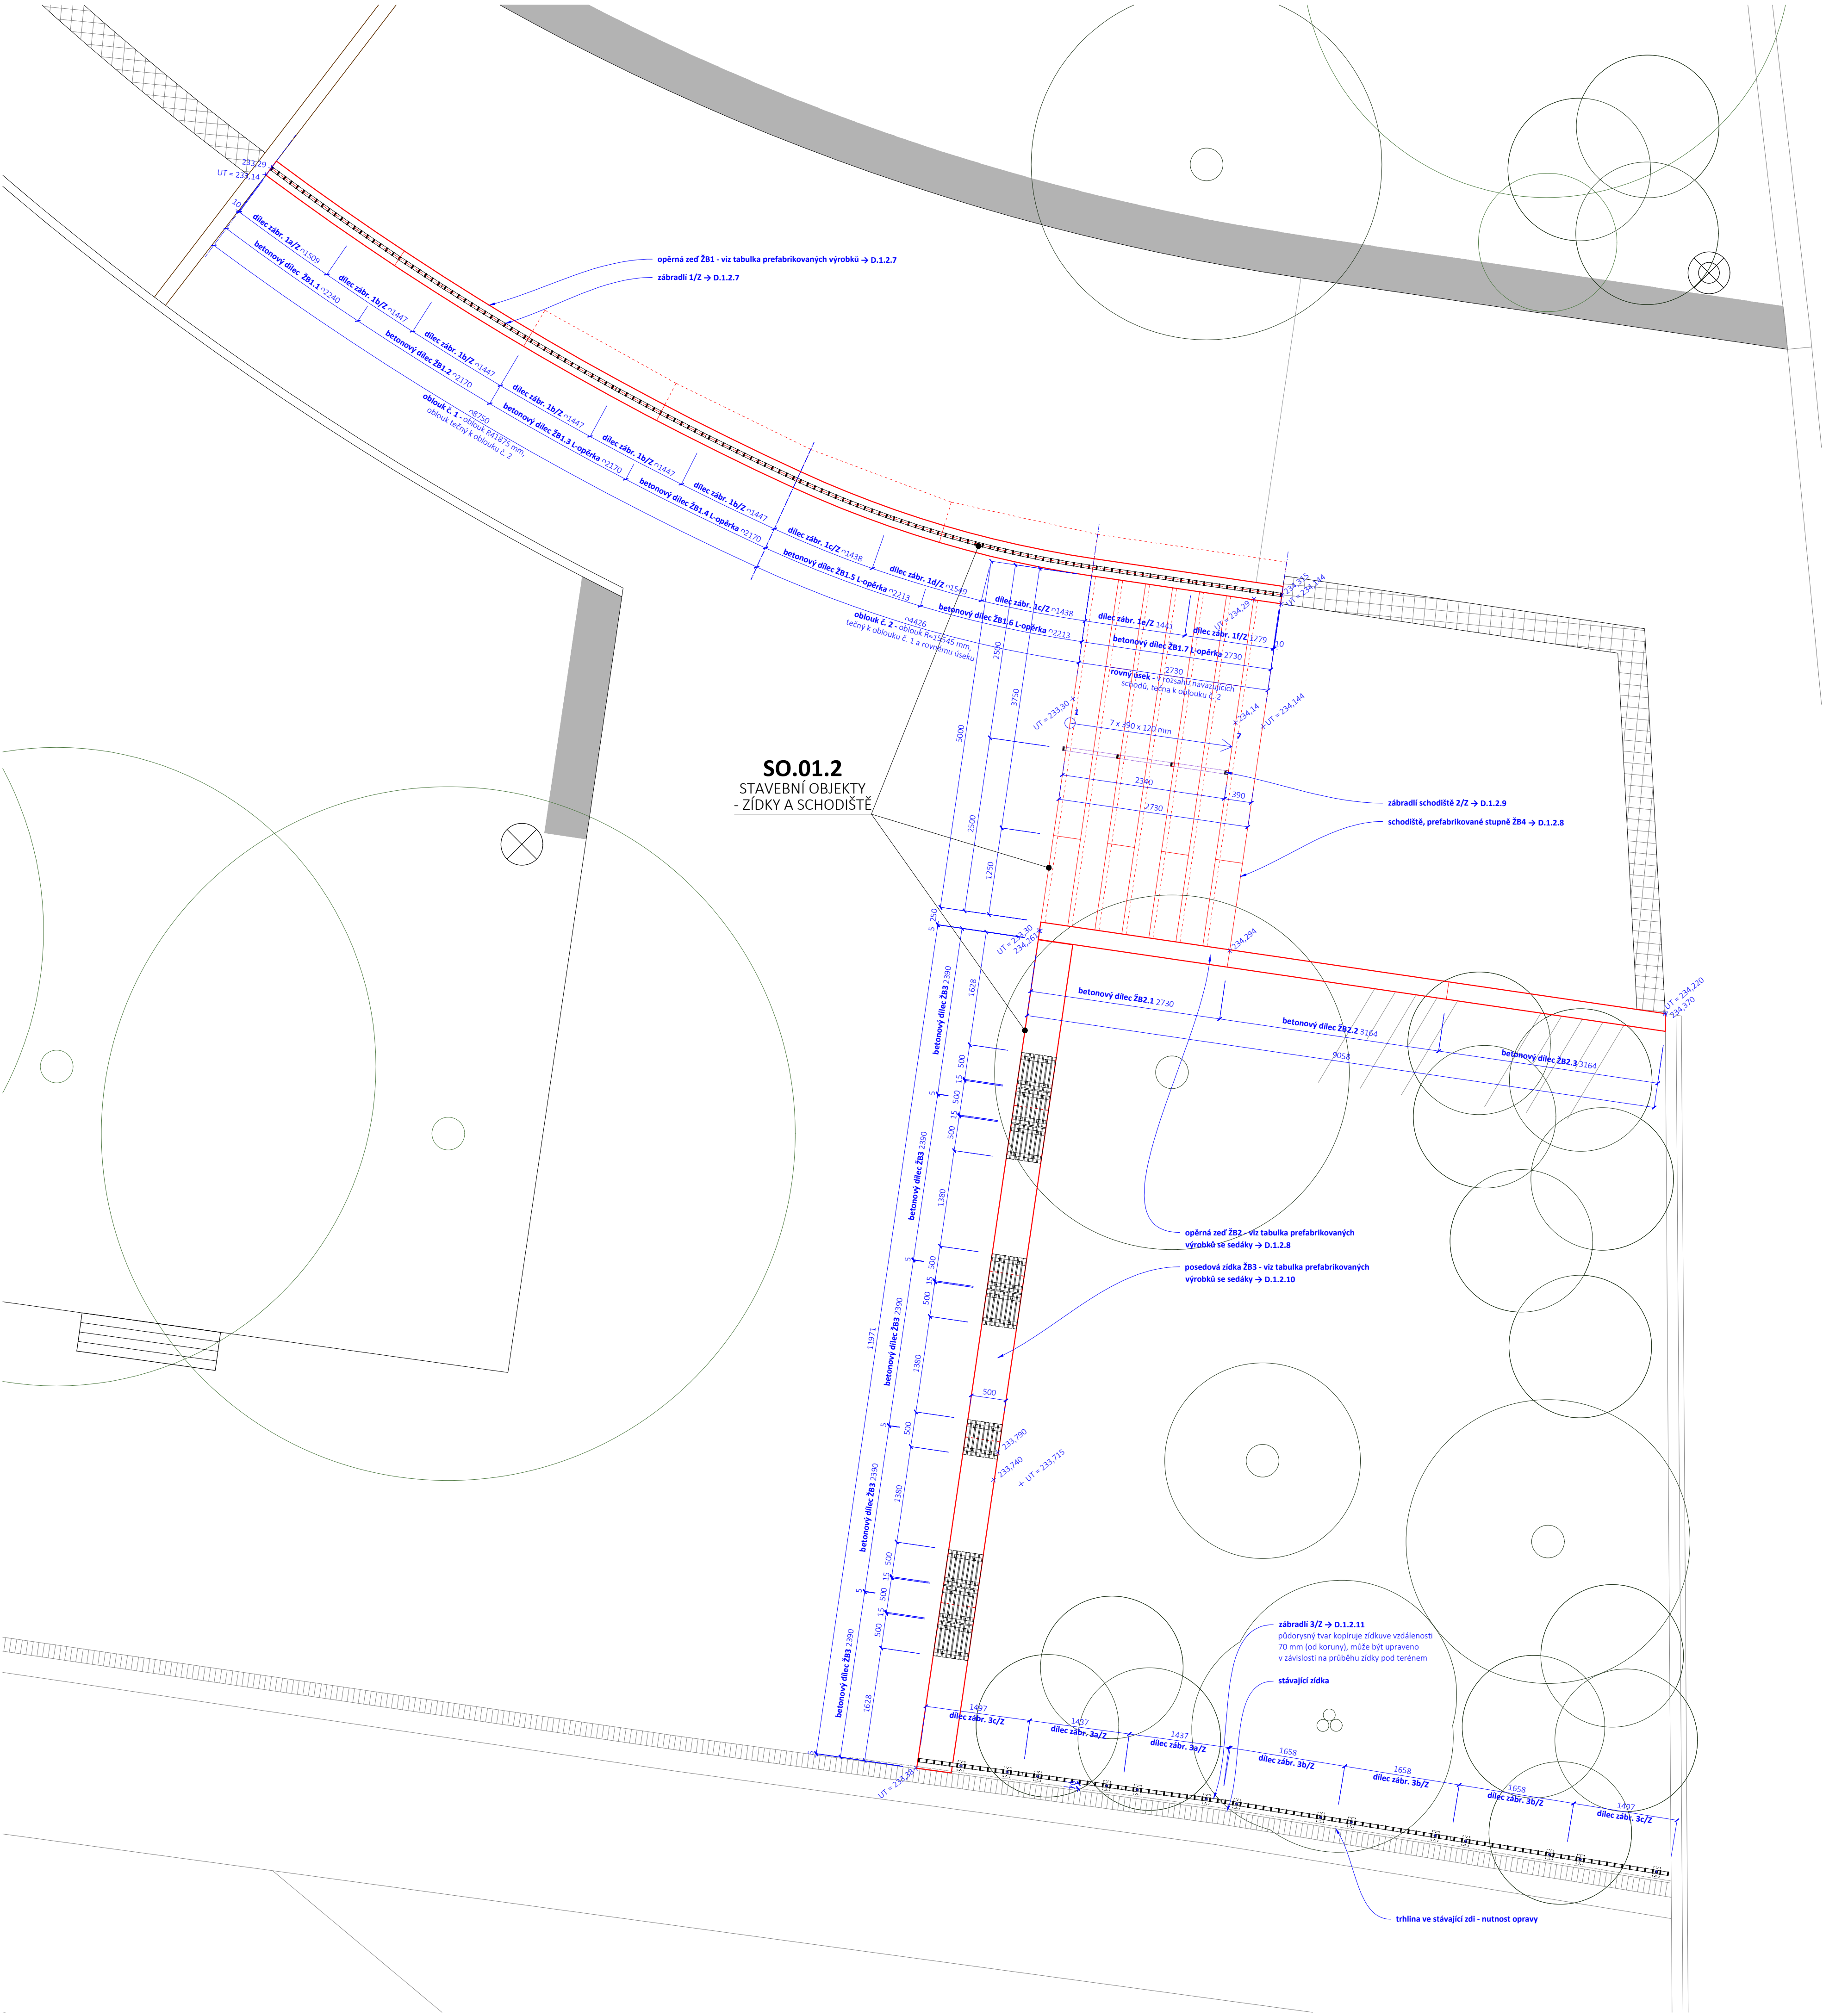

DH ARCHITEKTI

doc. Ing. arch. Dalibor Hlaváček, PH.D.
Terronská 656/45, 160 00 Praha 6
+420 777 165 450, info@dhcra.cz
architektonické řešení:
doc. Ing. arch. Dalibor Hlaváček, PH.D.,
Ing. arch. Ludvík Holub,
Ing. arch. Klára Novotná,
Ing. arch. Tereza Čechová
zodpovědný projektant:
doc. Ing. arch. Dalibor Hlaváček, PH.D.,
ČKA 04375

TERRA FLORIDA v.o.s.

iČ: 27880770, DiČ: CZ27880770
Grafická 20, 150 00 Praha 5 - Smíchov
+420 233 353 121,
terraflorida@terraflorida.cz
krajinné řešení:
Ing. Zuzana Štemberová
zodpovědný projektant:
Ing. arch. Lucie Vogelová
ČKA 03857

Ing. Daniela Maxová

Jana Želivského 25, 130 00 Praha 3
+420 776 873 958, danamaxova@tiscali.cz
vypracoval:
Ing. Daniela Maxová
zodpovědný projektant části:
Ing. Daniela Maxová | ČKA IT 0008413

ARCHITEKT

ZPRACOVATEL ČÁSTI

AUTORIZAČNÍ RAJTOV

Městská část Praha 2

nám. Míru 600/20
120 39 Praha 2

INVESTOR

STAVBA

KARLOVSKÉ PŘEDMOSTÍ

REKONSTRUKCE ČÁSTI PARKU
(U MUZEA POLICIE)

k. ú. Nové Město (727181),
parc. č. 2463/1, 2463/3, 1447/5, 2473, 2464/7

STUPEŇ DOKUMENTACE

OBJEKT

DOKUMENTACE PRO PROVÁDĚNÍ STAVBY (DPS)

SO.01.2 ST - STAVEBNÍ OBJEKTY - ZÍDKY A SCHODIŠTĚ

ČÁST DOKUMENTACE

D1.2 ST - STAVEBNÍ OBJEKTY - ZÍDKY A SCHODIŠTĚ

NÁZEV VÝKRESU

PŮDORYS CELKOVÝ

01/2024
ČÁST

1:50
MĚŘÍTKO
Č. VÝKRESU

PARÉ
REVIZE

D1.2

D1.2.5

-