




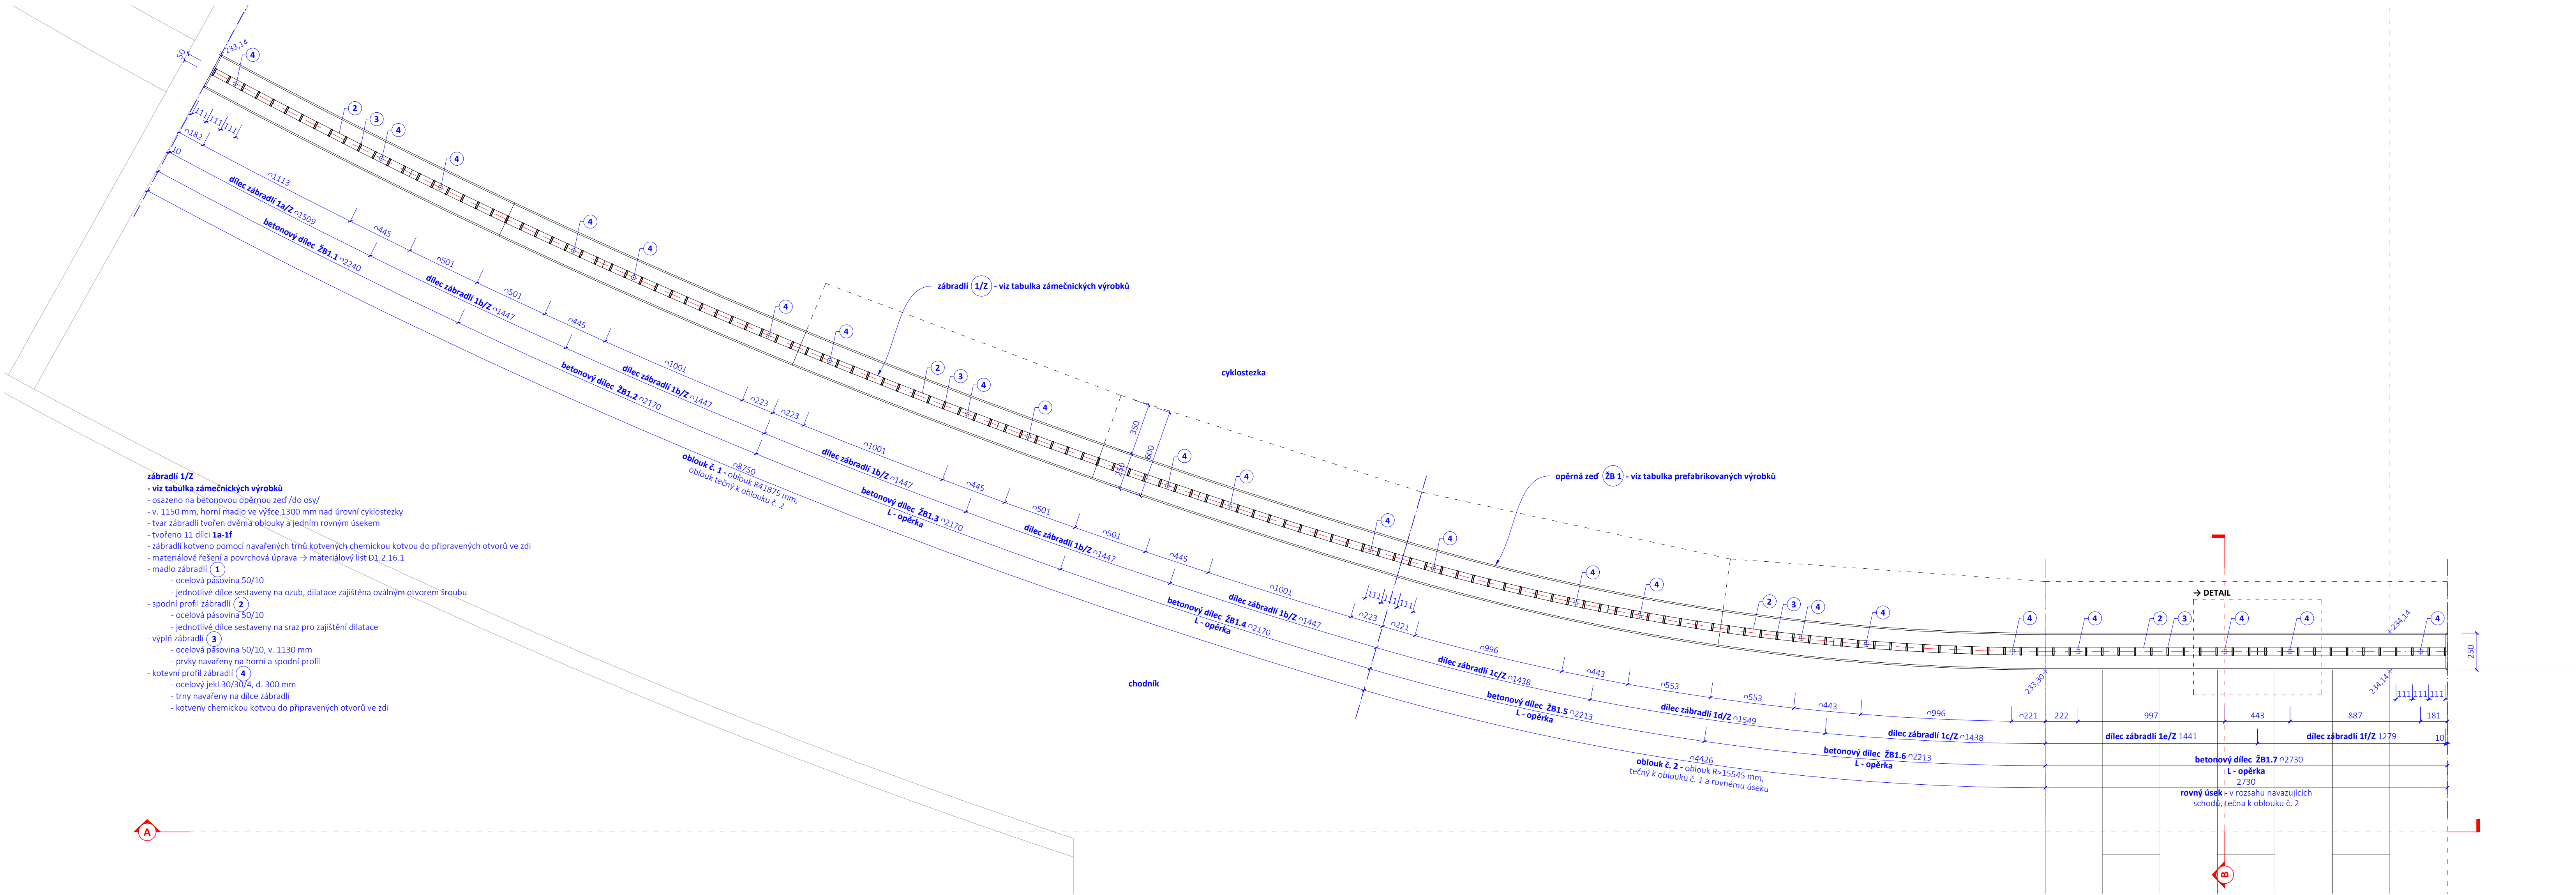


PŮDORYS M 1:20

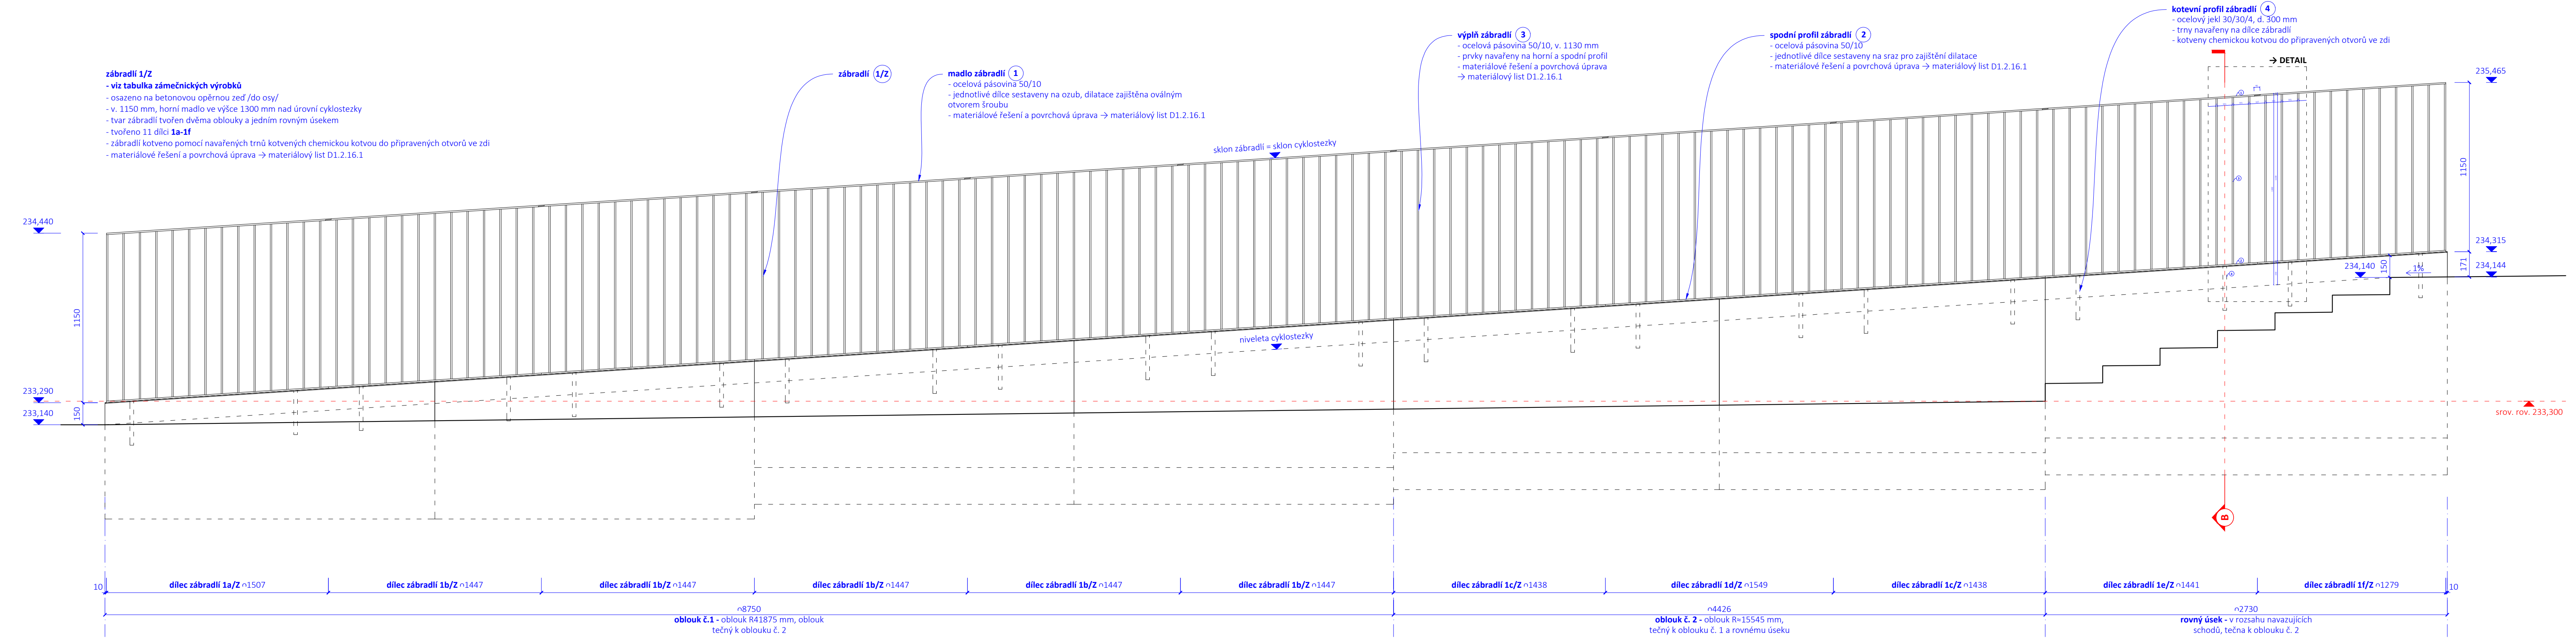


POHLED A ZÁBRADÍ 1/2 M 1:20

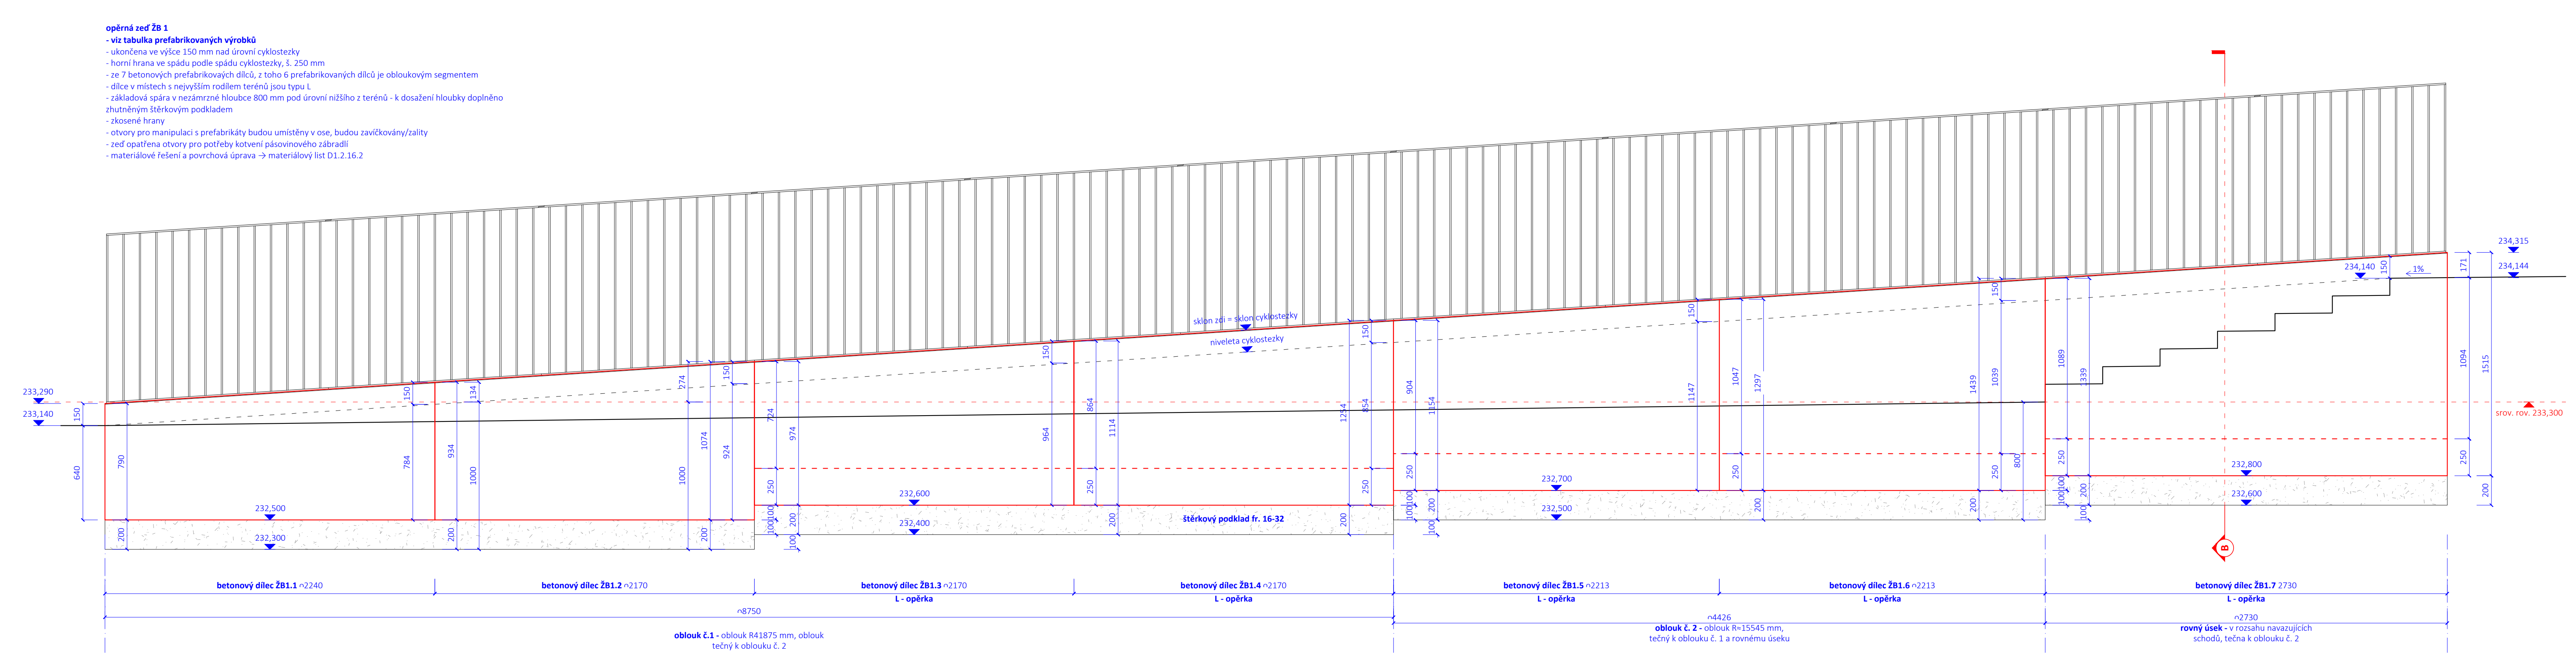


POHLED A OPĚRNÁ ZĚB A ZÁBRADÍ 1 M 1:20

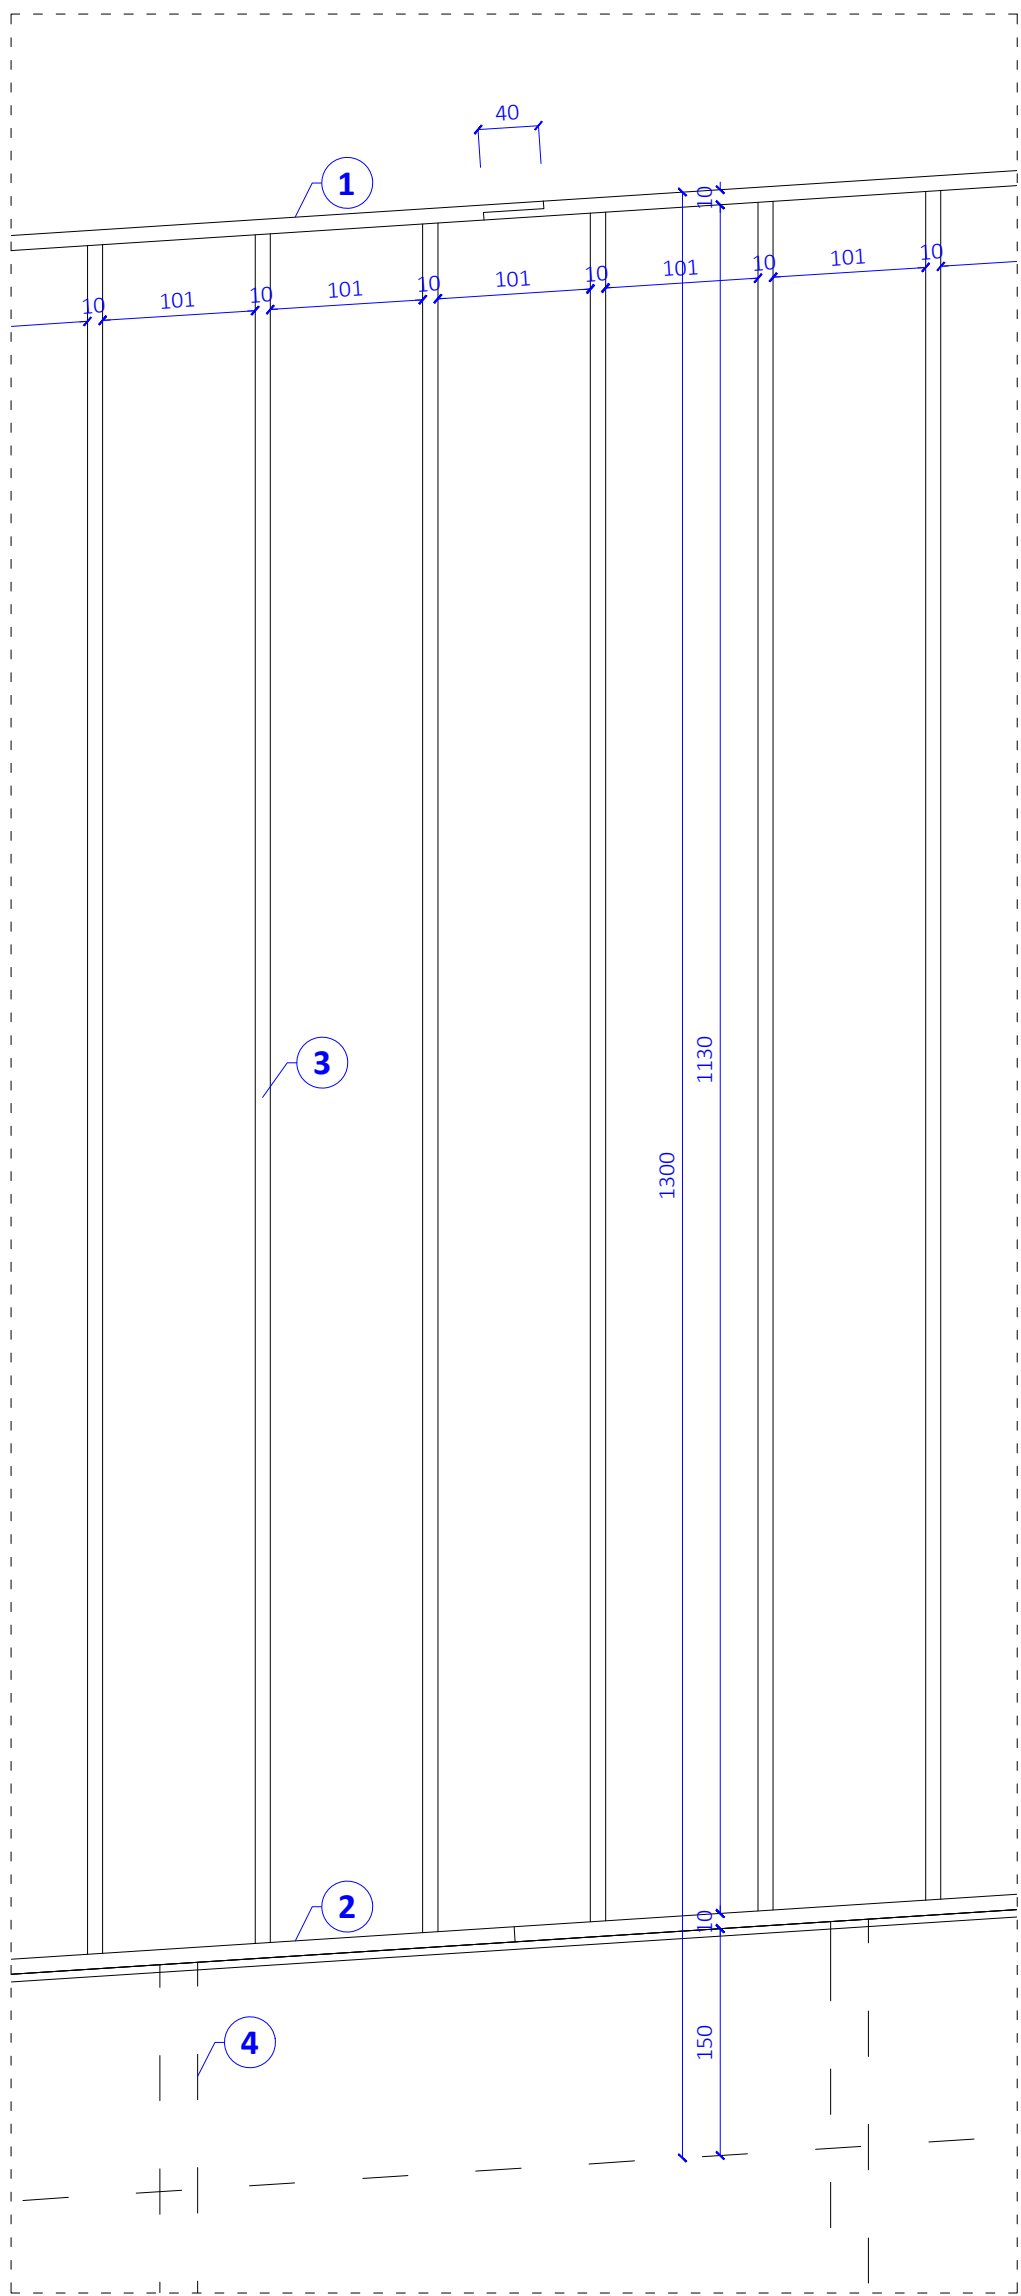

DETAIL POHLED M 1:5

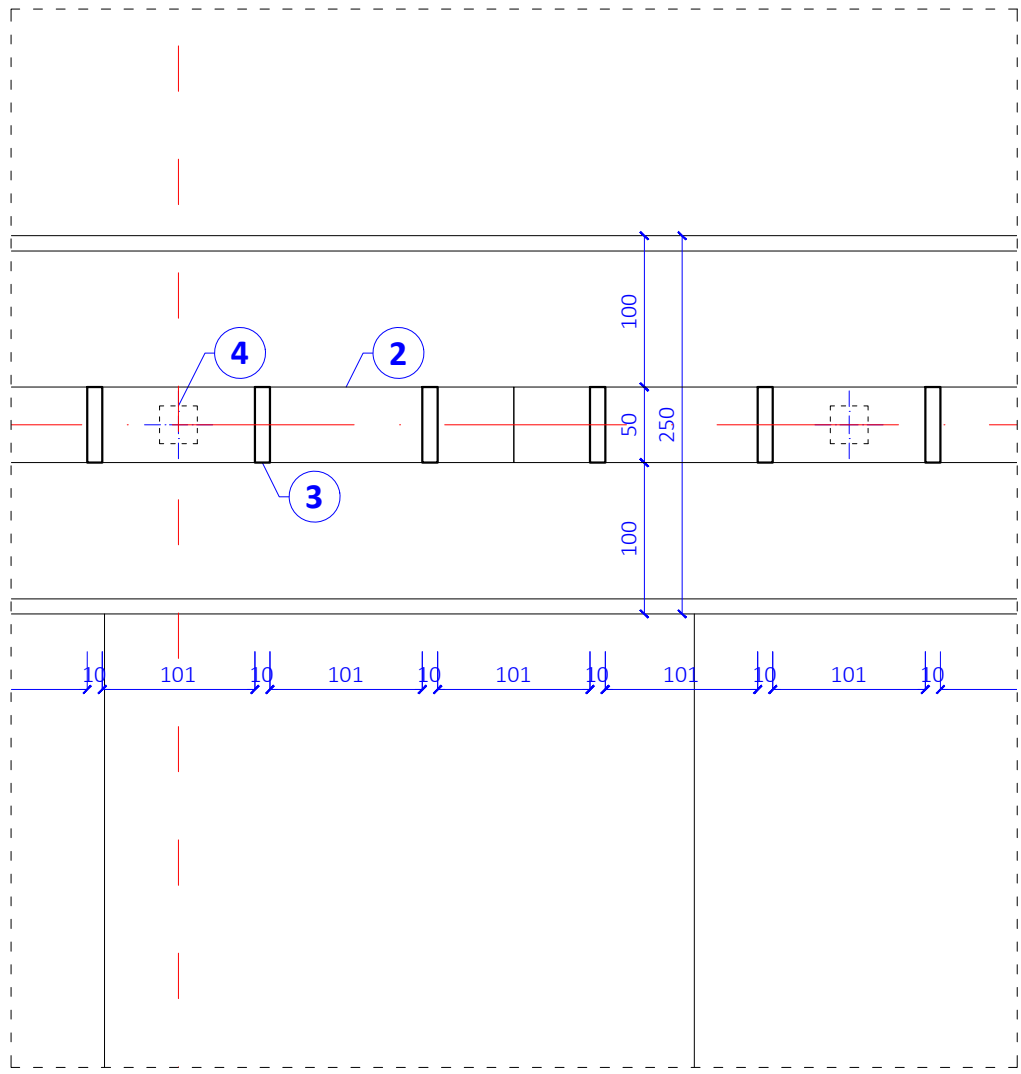

DETAIL PŮDORYS M 1:5

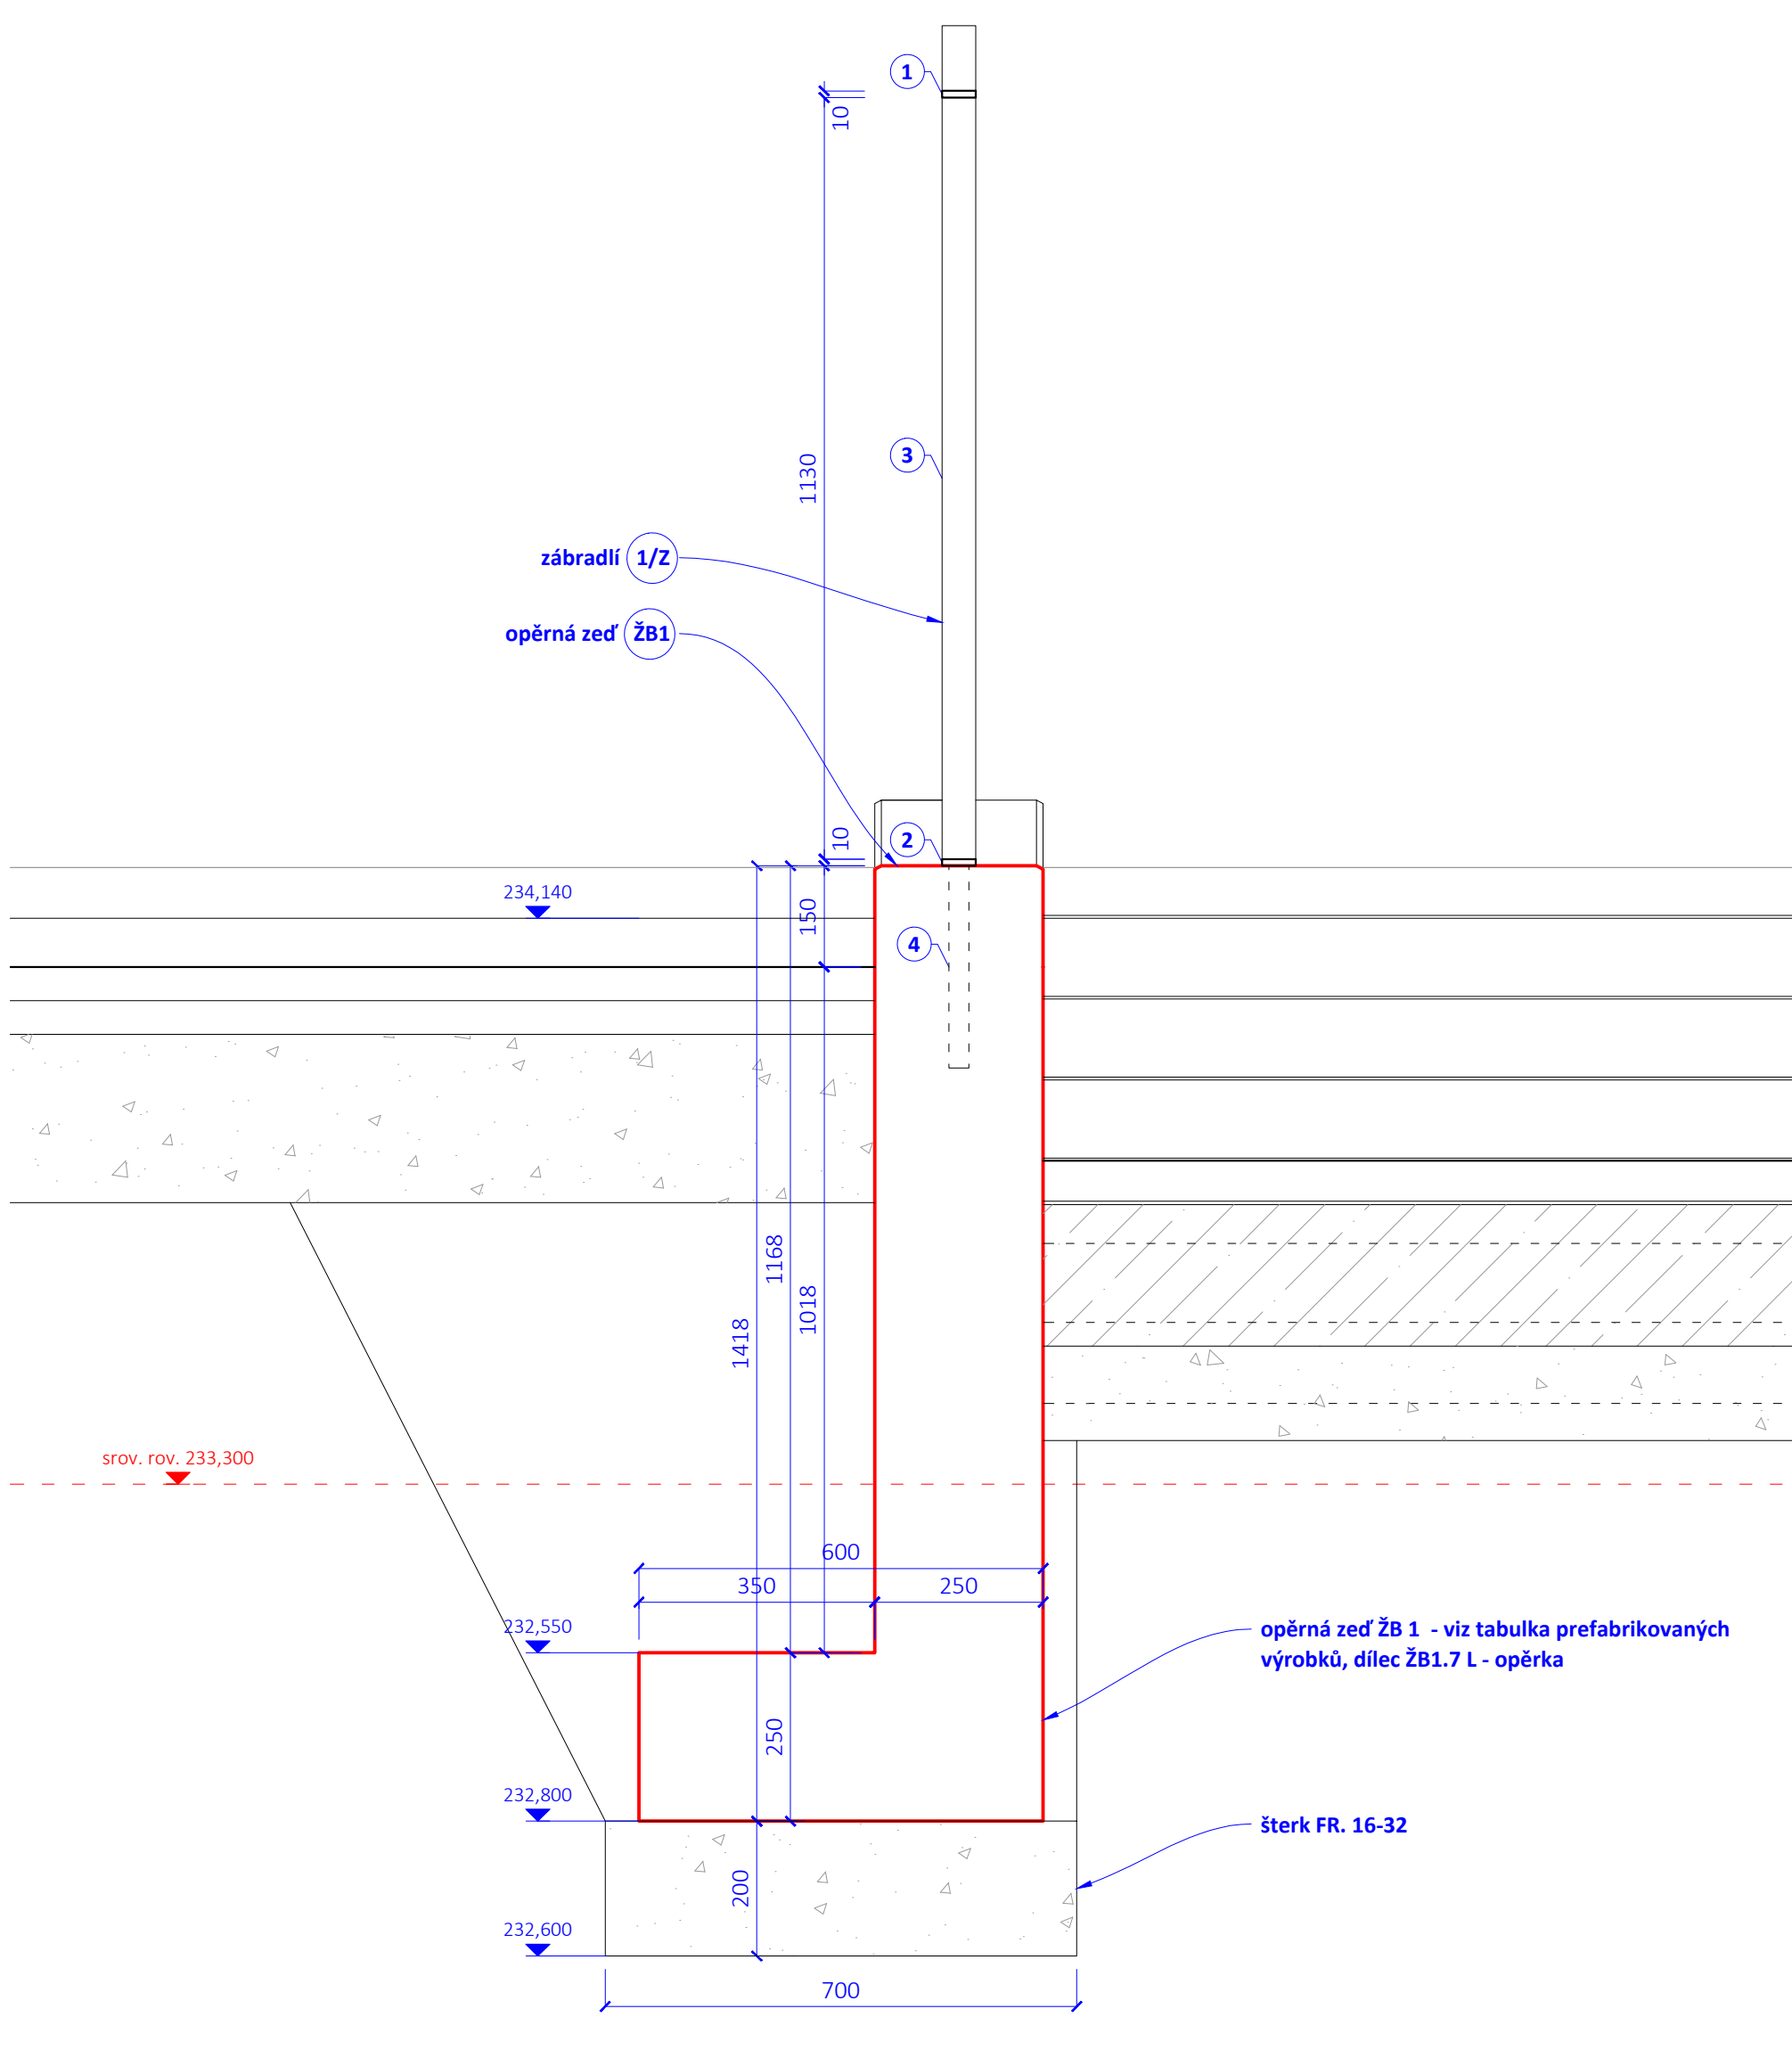

DETAIL ŘEZ B M 1:30

DH ARCHITEKTI

Ing. arch. Dalibor Hlaváček, PhD.
Terezníka 1646/6, 160 00 Praha 6
architektura@dh.cz
tel. +420 277 010 010, e-mail: dhlh@dh.cz
dlh, arch. Dalibor Hlaváček, PhD.
Ing. arch. Filip Kříž, Ing. arch. Tomáš Čecháček
Ing. arch. Dalibor Hlaváček, PhD.
ČKA 04875

TERRA FLORIDA v.o.s.

Ing. Zdeněk Hlaváček, Ing. Zdeněk Hlaváček, PhD.
Česká 26, 150 00 Praha 5 - Smíchov
tel. +420 233 203 123, e-mail: zdenek@terrafloridaczech.cz
Ing. Zdeněk Hlaváček, Ing. Zdeněk Hlaváček, PhD.
Ing. arch. Filip Kříž, Ing. arch. Tomáš Čecháček
Ing. arch. Dalibor Hlaváček, PhD.
ČKA 04875

Ing. Daniela Maxová


Městká část Praha 2

Rekonstrukce části parku (u Muzea policie)

SO.01.2 ST - STAVEBNÍ OBJEKTY - ŽIDKY A SCHODIŠTĚ

DL.2 ST - STAVEBNÍ OBJEKTY - ŽIDKY A SCHODIŠTĚ

OPĚRNÁ ZĚB A ZÁBRADÍ U CYKLOSTEZKY

01/2024

1:20, 1:5

D1.2 D1.2.7

