


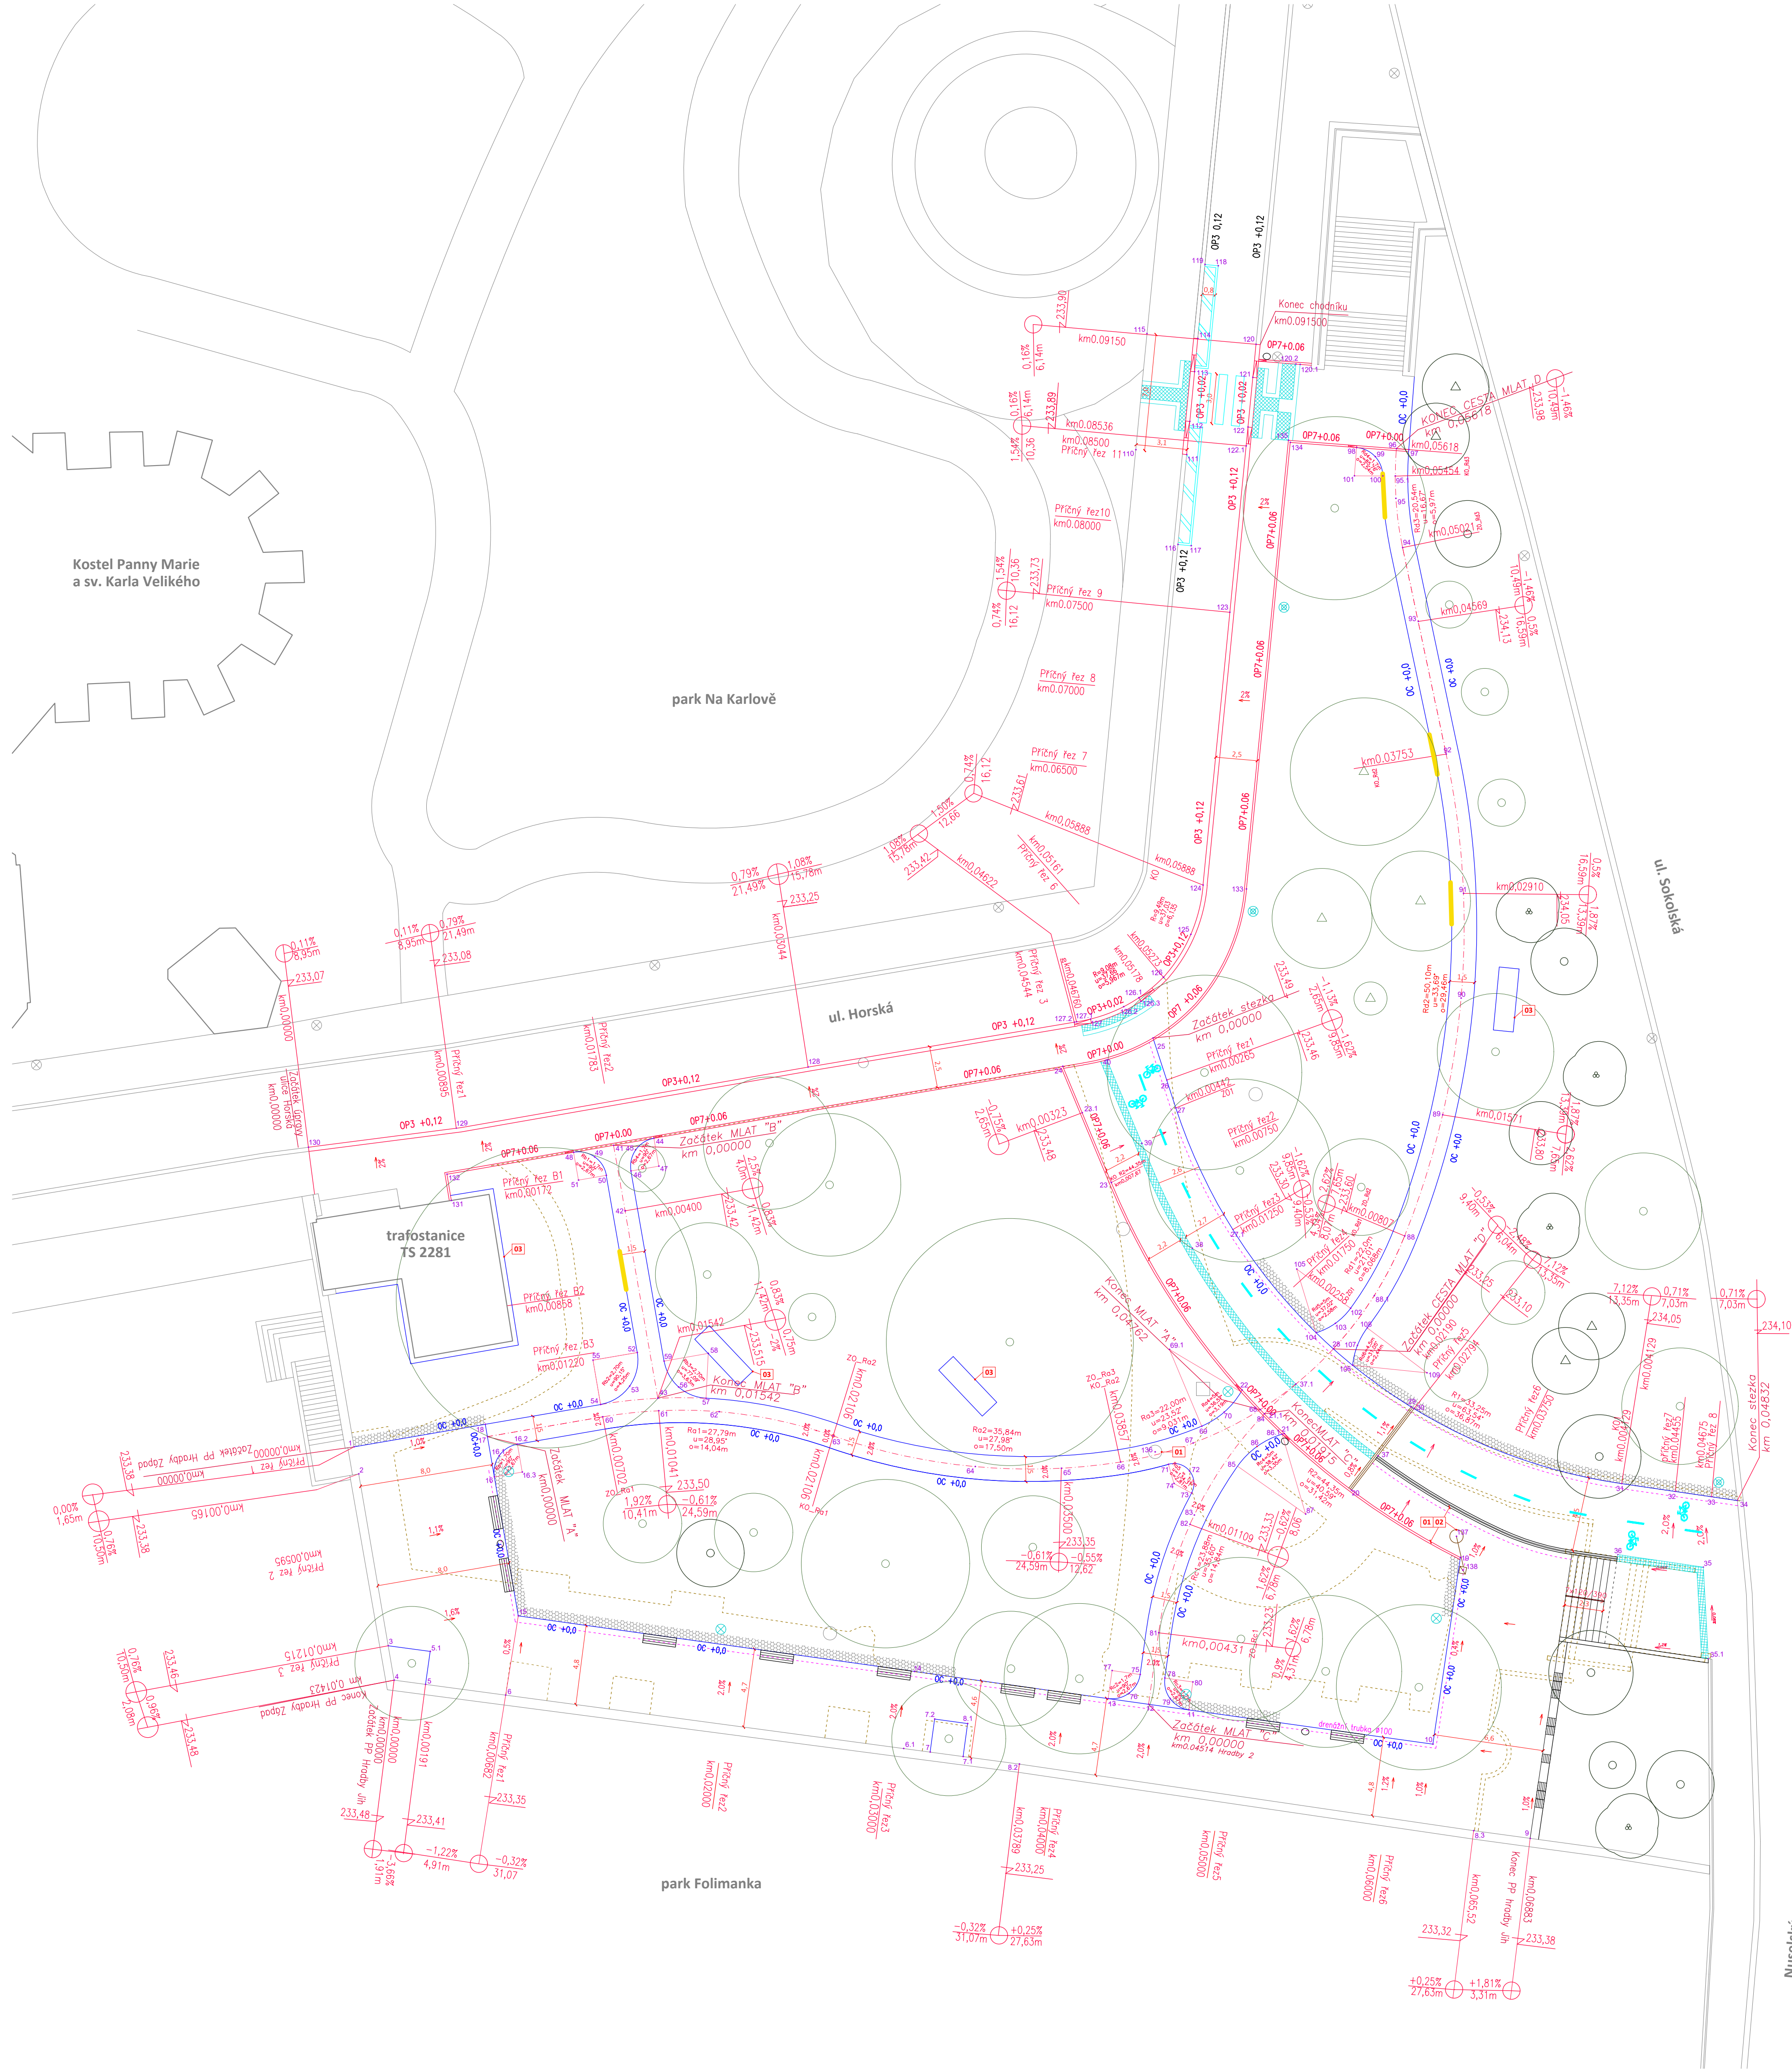

- LEGENDA**
- LINE STÁVAJÍCÍHO POLOHOPISU
 - - - STÁVAJÍCÍ ZPEVNĚNÉ PLOCHY NAVRŽENÉ K ODSTRANĚNÍ (JINÝ SO)
 - STÁVAJÍCÍ ZDKY A SCHOŠTÍŠTĚ NAVRŽENÉ K ODSTRANĚNÍ (JINÝ SO)
 - ZDKY A SCHOŠTÍŠTĚ NAVRŽENÉ (JINÝ SO)
 - OBRUBNÍKY ŽULOVÉ NAVRŽENÉ
 - OP3 OBRUBNÍKY ŽULOVÉ 250/200
 - OP7 OBRUBNÍKY ŽULOVÉ 120/250
 - OC OBRUBNÍKY OCELOVÉ NAVRŽENÉ
 - 57 VYTÝČOVACÍ BOD
 - RELIÉFNÍ DLAŽBA PRO OSOBY NEVIDOMÉ NAVRŽENÁ
 - VSAKOVACÍ PRŮLEHY NAVRŽENÉ (JINÝ SO)
 - ODVODŇOVACÍ ŽLAB NAVRŽENÝ
 - ULIČNÍ VPUSŤ NAVRŽENÁ
 - - - DRENÁŽNÍ TRUBKA Ø100 mm
 - STOŽAR VO STÁVAJÍCÍ (JINÝ SO OTTO VŠE NÍŽE)
 - STOŽAR VO NAVRŽENÝ
 - STOŽAR VO STÁVAJÍCÍ PŘEMÍSTĚNÝ
 - STROM STÁVAJÍCÍ LISTNANÝ
 - STROM STÁVAJÍCÍ JEHLIČNÝ
 - STROM NAVRŽENÝ LISTNANÝ ALEJOVÝ TVAR S VELKOU KORUNOU
 - STROM NAVRŽENÝ JEHLIČNÝ
 - STROM NAVRŽENÝ VÍCEKMEENNÝ
 - TECHNOLOGIE PŘEMOŠTĚNÍ KÖRĚNŮ (SPECIÁLNÍ OBRUBA KE KÖRĚNŮM)
 - ODPADKOVÉ KÖSE NAVRŽENÉ
 - LAVIČKY PARKOVÉ S OPEŘKOU NAVRŽENÉ
 - LAVIČKY TRÁMOVÉ BEZ OPEŘKY NAVRŽENÉ
 - SĚDÁKY NA POSEDOVÉ ZIDCE NAVRŽENÉ

- POPIS**
- POVRCHOVÉ PRVKY INŽENÝRSKÝCH SÍTÍ BUDOU V PŘÍPADĚ POTŘEBY VÝŠKOVĚ REKTIFIKOVÁNY, V ZELENI ODLOŽENY DVĚMA ŘADAMI ŽULOVÉ KOSTKY. BUDOU POUŽITY STÁVAJÍCÍ LISTINOVÉ POVRCHOVÉ PRVKY NEBO TOTÓŽNÉ TYPY.
 - DO ŠACHTY BUDE NAPIJENA NOVÁ PŘÍPOJKA NOVÉ ULIČNÍ VPUSŤI. POKUD BUDE MOŽNÉ VYUŽÍT STÁVAJÍCÍ ŠACHTU, BUDE VÝŠKOVĚ REKTIFIKOVÁNA, POKUD NEBUDE MOŽNÉ VYUŽÍT STÁVAJÍCÍ ŠACHTU, BUDE NAVRAZENA NOVOU.
 - OBRUBNÍK Z OCELOVÉ PÁSOVINY PODÉL TRÁVKOVÉHO ZÁHONU A ŠTERKOVÝCH ZÁHONŮ JSOU SOUČÁSTÍ JINÉHO STAVBYNÍHO OBJEKTU.

DH ARCHITEKTI
doc. Ing. arch. Dalibor Hlaváček, PhD.
Terronská 656/45, 160 00 Praha 6
+420 777 165 450, info@dharch.cz
architektonické řešení:
Ing. arch. Dalibor Hlaváček, PhD.,
Ing. arch. Ludvík Holub,
Ing. arch. Klára Novotná,
Ing. arch. Tereza Čechová
zodpovědný projektant:
doc. Ing. arch. Dalibor Hlaváček, PhD.
ČKA 04375

TERRA FLORIDA v.o.s.
IČ: 27880770, DIČ: CZ27880770
Grafická 20, 150 00 Praha 5 - Smíchov
+420 233 353 121,
terrafloridau@terraflorida.cz
krajinská řešení:
Ing. Zuzana Štemberová
zodpovědný projektant:
Ing. arch. Lucie Vogelová
ČKA 03857

Ing. Dana Krýsllová
Kavenská 11/2735, 150 00 Praha 5
+420 604 984 584, danaxaverka@seznam.cz
vypracoval:
Ing. Dana Krýsllová
zodpovědný projektant části:
Ing. Dana Krýsllová | ČKAIT 00042120

Městská část Praha 2
nám. Míru 600/20
120 39 Praha 2

KARLOVSKÉ PŘEDMOSTÍ
REKONSTRUKCE ČÁSTI PARKU
(U MUZEA POLICIE)
k. ú. Nové Město (727181),
parc. č. 2463/1, 2463/3, 1447/5, 2473, 2464/7

D2.2 DO - DOPRAVNÍ ŘEŠENÍ A CESTY PRO PĚŠÍ

D2.2 DO - DOPRAVNÍ ŘEŠENÍ A CESTY PRO PĚŠÍ

SITUACE

01/2024
ČÁST
Č. VÝKRESU
REVIZE

1:250
MĚŘÍTKO
PÁŘE

D2.2 02 -