


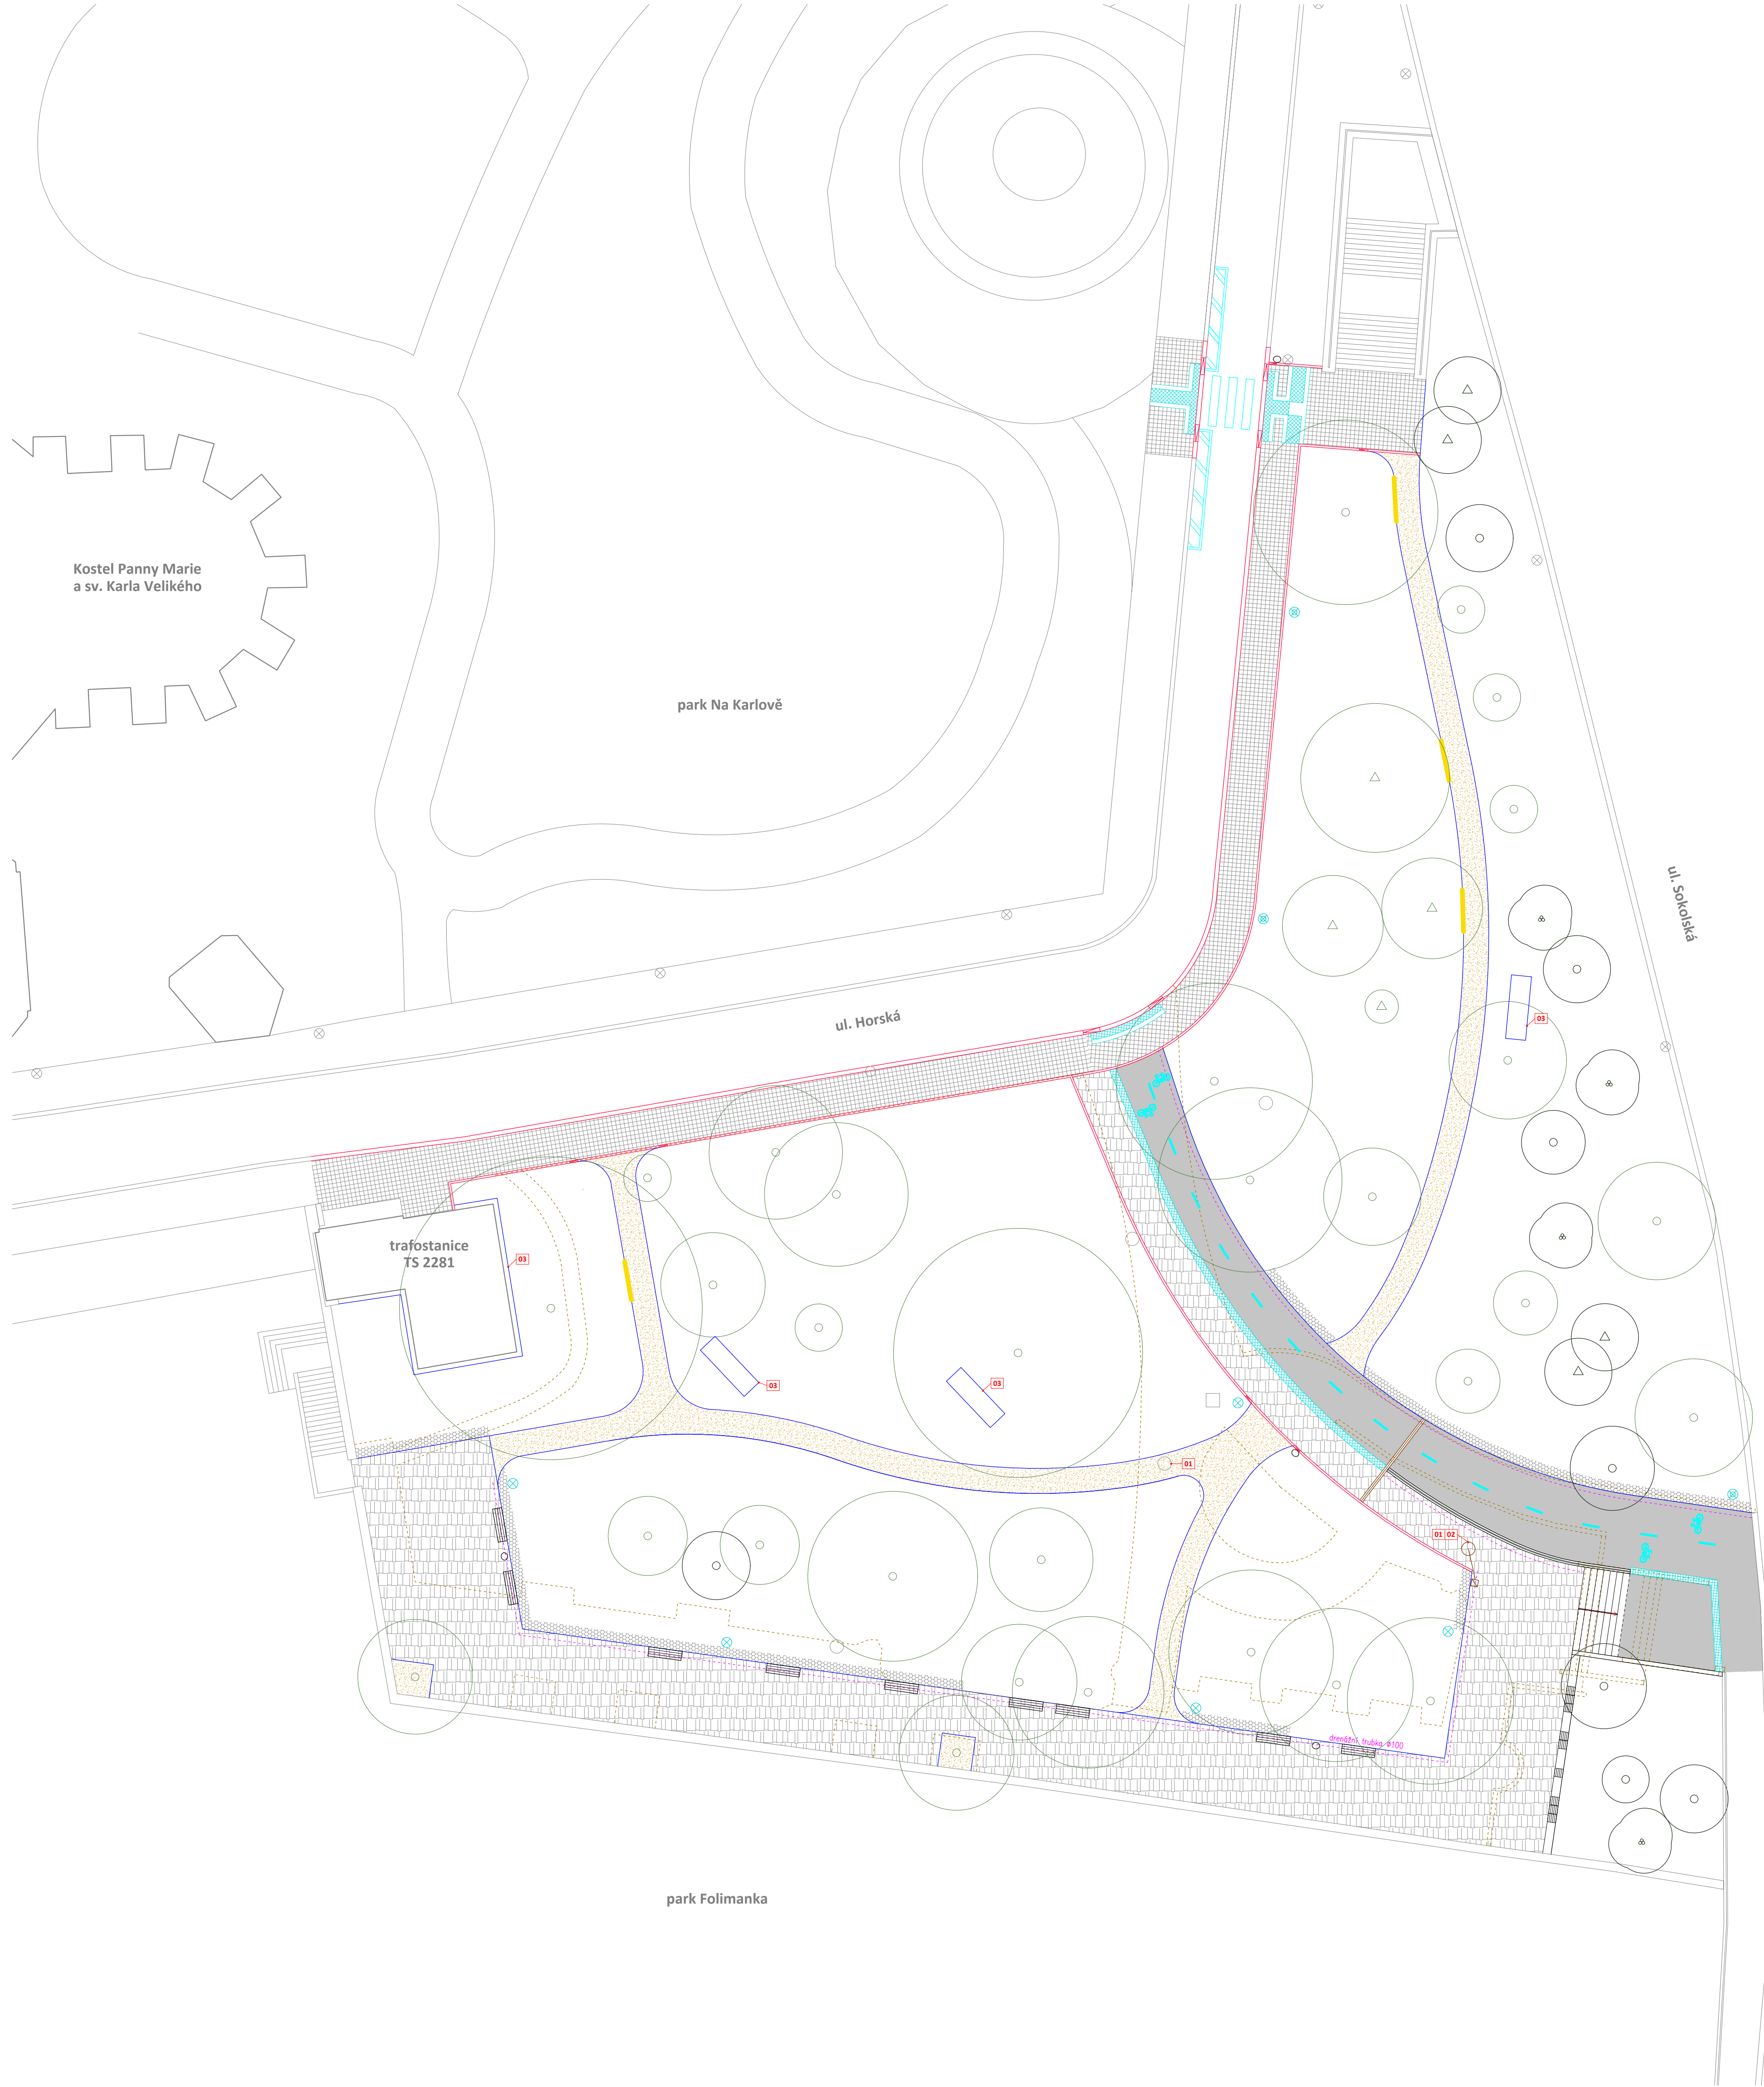

- LEGENDA**
- LINE STÁVAJÍCÍHO POLOHOPISU
 - - - STÁVAJÍCÍ ZPEVNĚNÉ PLOCHY NAVRŽENÉ K ODSTRANĚNÍ (JINÝ SO)
 - STÁVAJÍCÍ ZIDKY A SCHODIŠTĚ NAVRŽENÉ K ODSTRANĚNÍ (JINÝ SO)
 - ZIDKY A SCHODIŠTĚ NAVRŽENÉ (JINÝ SO)
 - OBRUBNÍKY ŽULOVÉ NAVRŽENÉ
 - OP3 OBRUBNÍKY ŽULOVÉ 250/200
 - OP7 OBRUBNÍKY ŽULOVÉ 120/250
 - OC OBRUBNÍKY OCELOVÉ NAVRŽENÉ
 - CESTA POUZÍVÁ MIA
 - CHODNÍK DLAŽBA HAKLIKOVÁ
 - CHODNÍK DLAŽBA ŘEZANÁ ŽULOVÁ KOSTKA
 - CYKLISTICKÁ STEZKA POUZÍVÁ
 - RELIEFŇÍ DLAŽBA PRO OSOBY NEVIDOMÉ NAVRŽENÁ
 - VSAKOVAČÍ PRŮLEHY NAVRŽENÉ (JINÝ SO)
 - ODVODŇOVAČÍ ŽLAB NAVRŽENÝ
 - ULIČNÍ VPUŠT NAVRŽENÁ
 - DRENÁŽNÍ TRUBKA Ø100 mm
 - STOŽÁR VO STÁVAJÍCÍ (JINÝ SO OTTO VŠE NÍŽE)
 - STOŽÁR VO NAVRŽENÝ
 - STOŽÁR VO STÁVAJÍCÍ PŘEMÍSTĚNÝ
 - STROM STÁVAJÍCÍ LISTNÝ
 - STROM STÁVAJÍCÍ JEHLČNÝ
 - STROM NAVRŽENÝ LISTNÝ ALEJOVÝ TVAR S VELKOU KORUNOU
 - STROM NAVRŽENÝ JEHLČNÝ
 - STROM NAVRŽENÝ VÍCEKMNÝ
 - TECHNOLOGIE PŘEMOSTĚNÍ KÖRĚNÍ (SPECIÁLNÍ OBRUBA KE KÖRĚNÍM)
 - ODPADKOVÉ KÖSE NAVRŽENÉ
 - LAVÍČKY PARKOVÉ S OPĚRKOU NAVRŽENÉ
 - LAVÍČKY TRÁMOVÉ BEZ OPĚRKY NAVRŽENÉ
 - SEDÁKY NA POSEDOVÉ ZIDCE NAVRŽENÉ

- POPIS**
- POVRCHOVÉ PRVKY INŽENÝRSKÝCH SÍTÍ BUDOU V PŘÍPADĚ POTŘEBY VÝŠKOVĚ REKTRIFIKOVÁNY, V ŽELEZNIČNÍM PŘÍPADĚ BUDOU VÝŠKOVĚ REKTRIFIKOVÁNY, BUDOU POUŽITY STÁVAJÍCÍ LITINOVÉ POVRCHOVÉ PRVKY NEBO TOTODNĚ VYP.
 - DO SACHTY BUDE NÁPOJENA NOVÁ PŘÍPOJKA NOVÉ ULIČNÍ VPUŠTI, POKUD BUDE MOŽNÉ VYUŽIT STÁVAJÍCÍ SACHTY, BUDE VÝŠKOVĚ REKTRIFIKOVÁNA, POKUD NEBUDE MOŽNÉ VYUŽIT STÁVAJÍCÍ SACHTY, BUDE NÁHRAZENA NOVOU.
 - OBRUBNÍKY Z OCELOVÉ PÁSOVINY PODÉL TRÁVKOVÉHO ZÁHONU A ŠTERKOVÝCH ZÁHONŮ JSOU SOUČÁSTÍ JINÉHO STAVEBNÍHO OBJEKTU.

DH ARCHITEKTI

doc. Ing. arch. Dalibor Hlaváček, Ph.D.
Terronská 656/45, 160 00 Praha 6
+420 777 165 450, info@idhea.cz
architektonické řešení:
doc. Ing. arch. Dalibor Hlaváček, Ph.D.,
Ing. arch. Ludvík Holub,
Ing. arch. Klára Novotná,
Ing. arch. Tereza Čechová
zodpovědný projektant:
doc. Ing. arch. Dalibor Hlaváček, Ph.D.
ČKA 04375

TERRA FLORIDA v.o.s.

IČ: 27880770, DIČ: CZ27880770
Grafická 20, 150 00 Praha 5 - Smíchov
+420 233 353 121,
terraflorid@terraflorida.cz
krajinské řešení:
Ing. Zuzana Štemberová
zodpovědný projektant:
Ing. arch. Lucie Vogelová
ČKA 03857

Ing. Dana Krýsllová

Xaveriova 11/2735, 150 00 Praha 5
+420 604 984 584, danaxaverka@seznam.cz
vypracoval:
Ing. Dana Krýsllová
zodpovědný projektant části:
Ing. Dana Krýsllová | ČKAIT 0004210

ARCHITEKT

ZPRACOVATEL ČÁSTI

AUTORIZAČNÍ RAŽITKO

Městská část Praha 2
nám. Míru 600/20
120 39 Praha 2

KARLOVSKÉ PŘEDMOSTÍ
REKONSTRUKCE ČÁSTI PARKU
(U MUZEA POLICIE)
k. ú. Nové Město (727181),
parc. č. 2463/1, 2463/3, 1447/5, 2473, 2464/7

DOKUMENTACE PRO PROVÁDĚNÍ STAVBY (DPS)

SO.02 DO - DOPRAVNÍ ŘEŠENÍ A CESTY PRO PĚŠÍ

D2.2 DO - DOPRAVNÍ ŘEŠENÍ A CESTY PRO PĚŠÍ

POVRCHOVÉ ÚPRAVY

DATUM	MĚŘÍTKO	PARÉ
01/2024	1:250	
ČÁST	Č. VÝKRESU	REVIZE
D2.2	03	-