


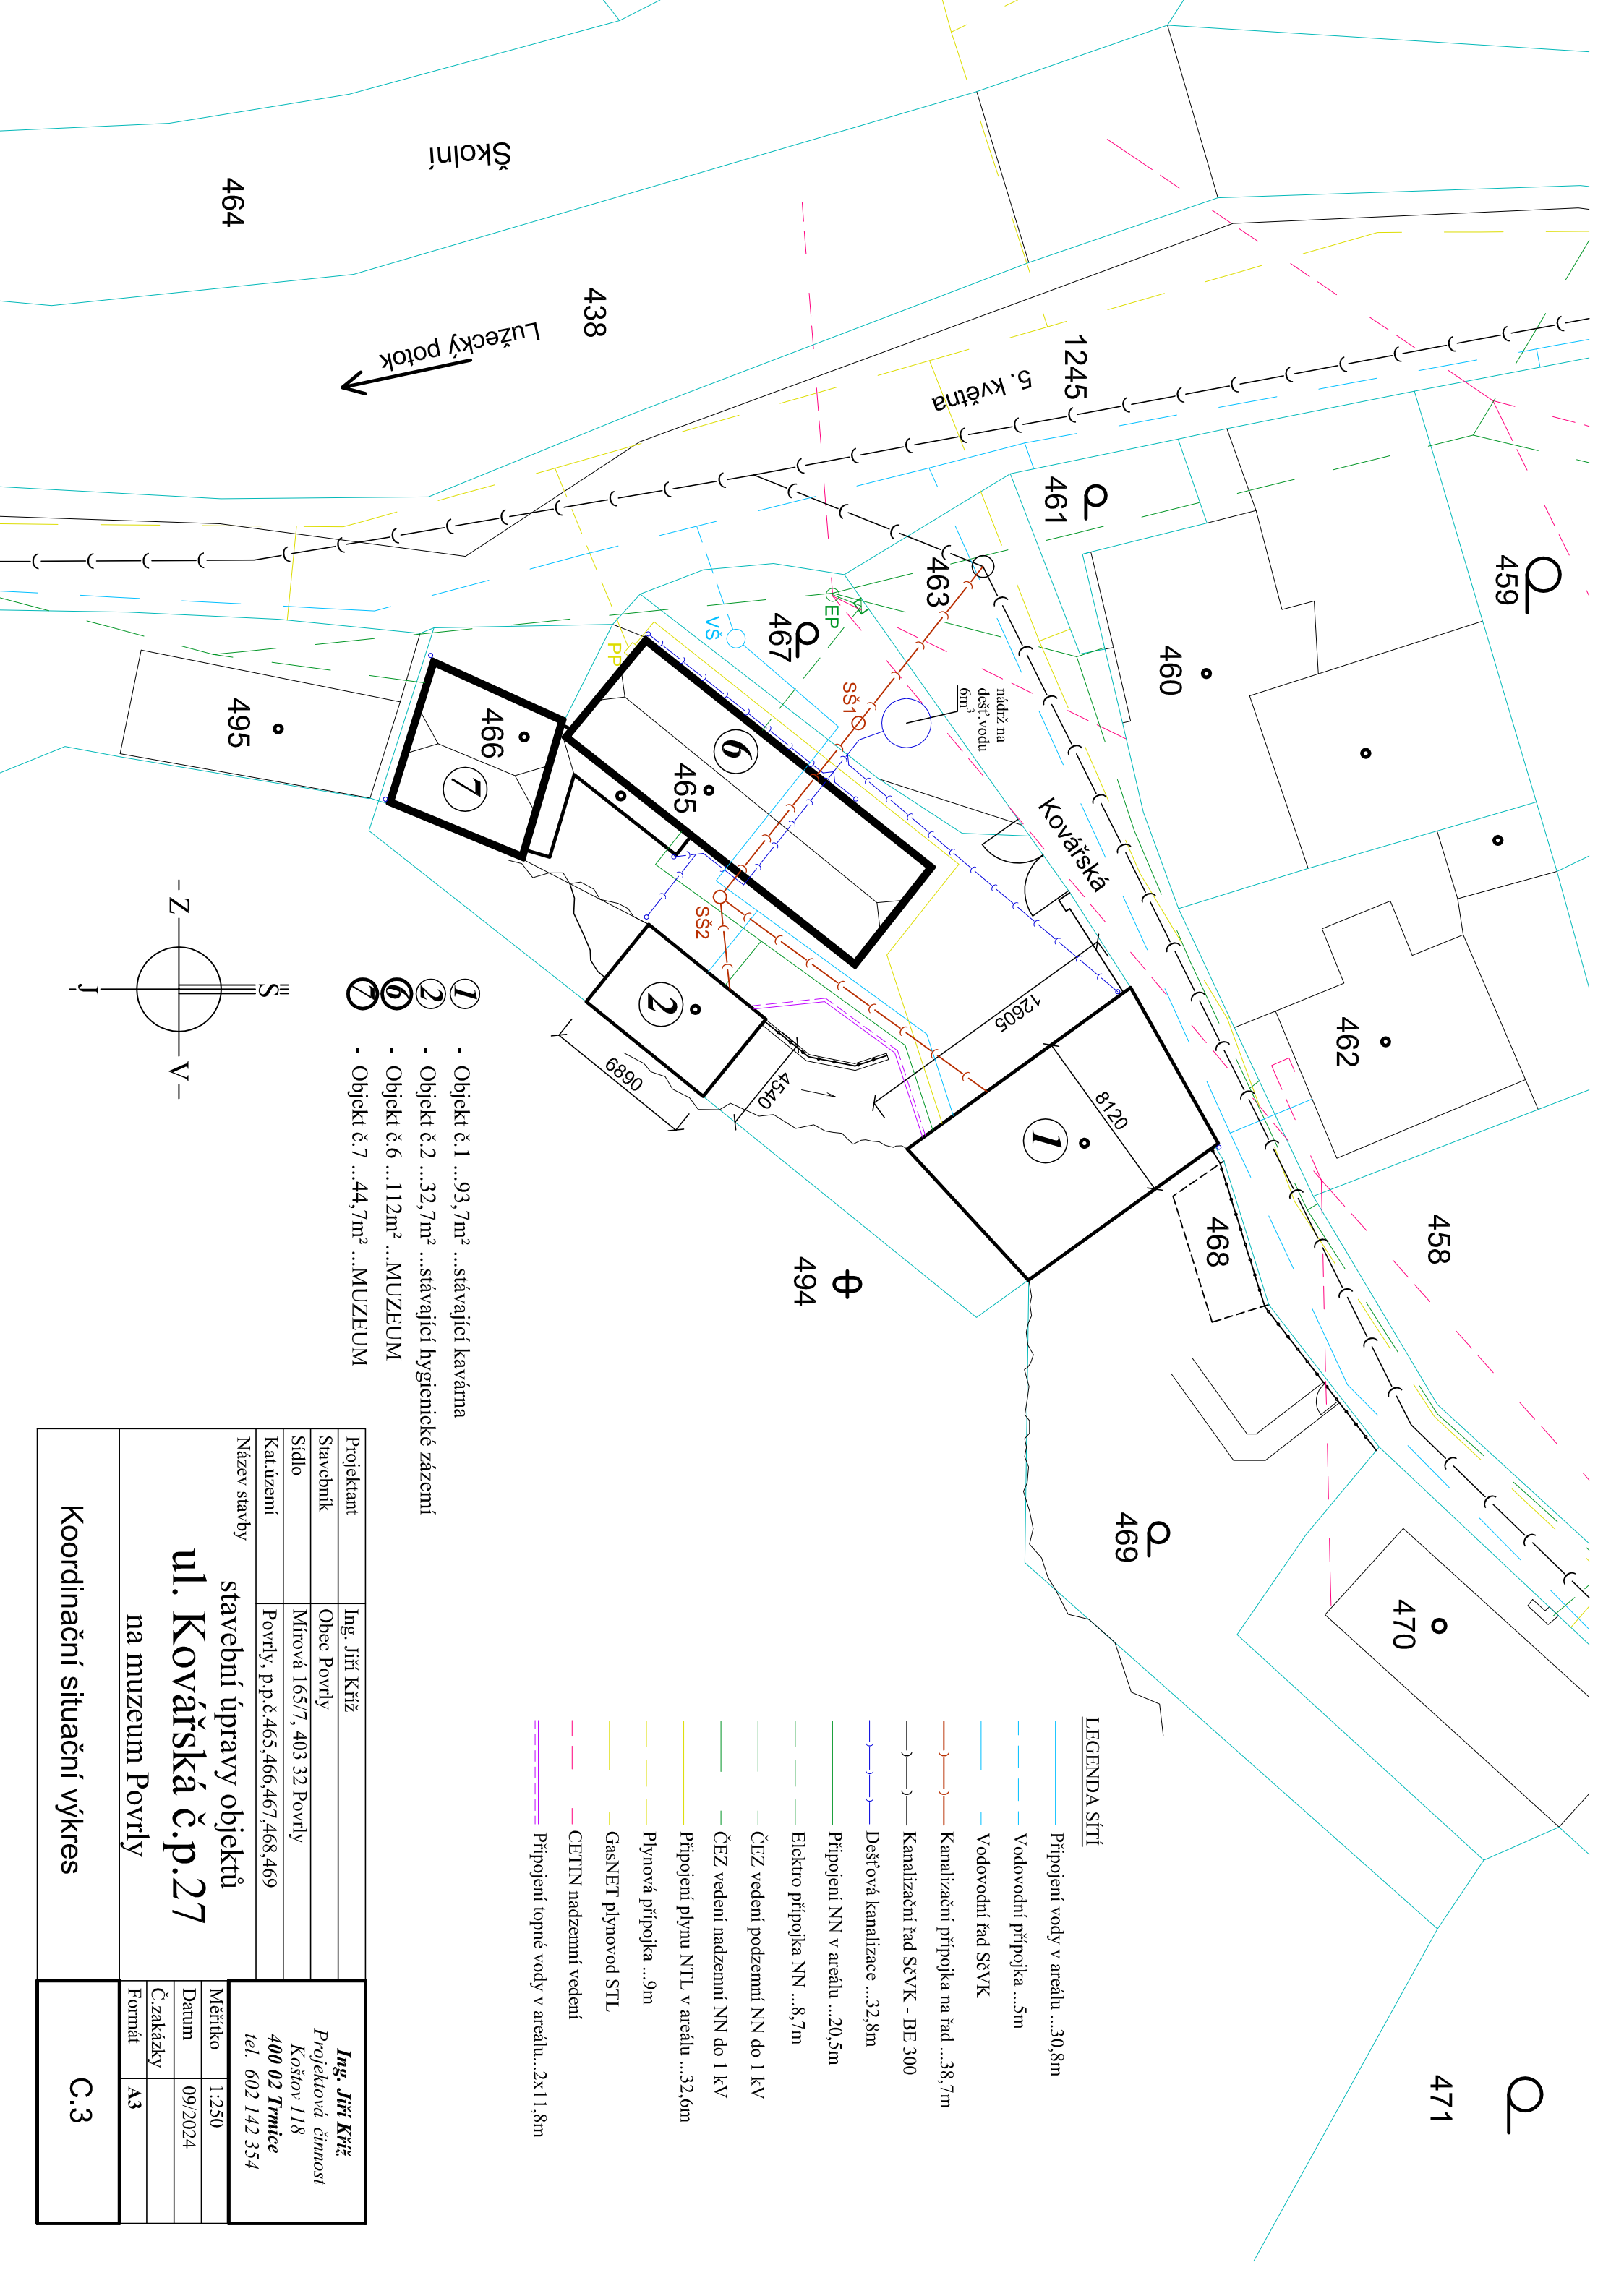

- 1 - Objekt č. 1 ... 93,7m² ... stávající kavárna
- 2 - Objekt č. 2 ... 32,7m² ... stávající hygienické zázemí
- 6 - Objekt č. 6 ... 112m² ... MUZEUM
- 7 - Objekt č. 7 ... 44,7m² ... MUZEUM

LEGENDA SÍTÍ

- Připojení vody v areálu ... 30,8m
- Vodovodní přípojka ... 5m
- Vodovodní řád SčVK
- Kanalizační přípojka na řád ... 38,7m
- Kanalizační řád SčVK - BE 300
- Dešťová kanalizace ... 32,8m
- Připojení NN v areálu ... 20,5m
- Elektro přípojka NN ... 8,7m
- ČEZ vedení podzemní NN do 1 kV
- ČEZ vedení nadzemní NN do 1 kV
- Připojení plynu NTL v areálu ... 32,6m
- Plynová přípojka ... 9m
- GasNET plynovod STL
- CETTIN nadzemní vedení
- Připojení topné vody v areálu... 2x11,8m

Projektant	Ing. Jiří Kríž	Ing. Jiří Kríž Projektová činnost Koštov 118 400 02 Trnice tel. 602 142 354	
Stavebník	Obec Povrly		
Sídlo	Mírová 165/7, 403 32 Povrly		
Kat.území	Povrly, p.p.č. 465, 466, 467, 468, 469		
Název stavby		stavební úpravy objektu	
ul. Kovářská č.p.27		Měřítko	1:250
		Datum	09/2024
		Č.zakázky	
		Formát	A3
na muzeum Povrly		C.3	
Koordinální situační výkres			