



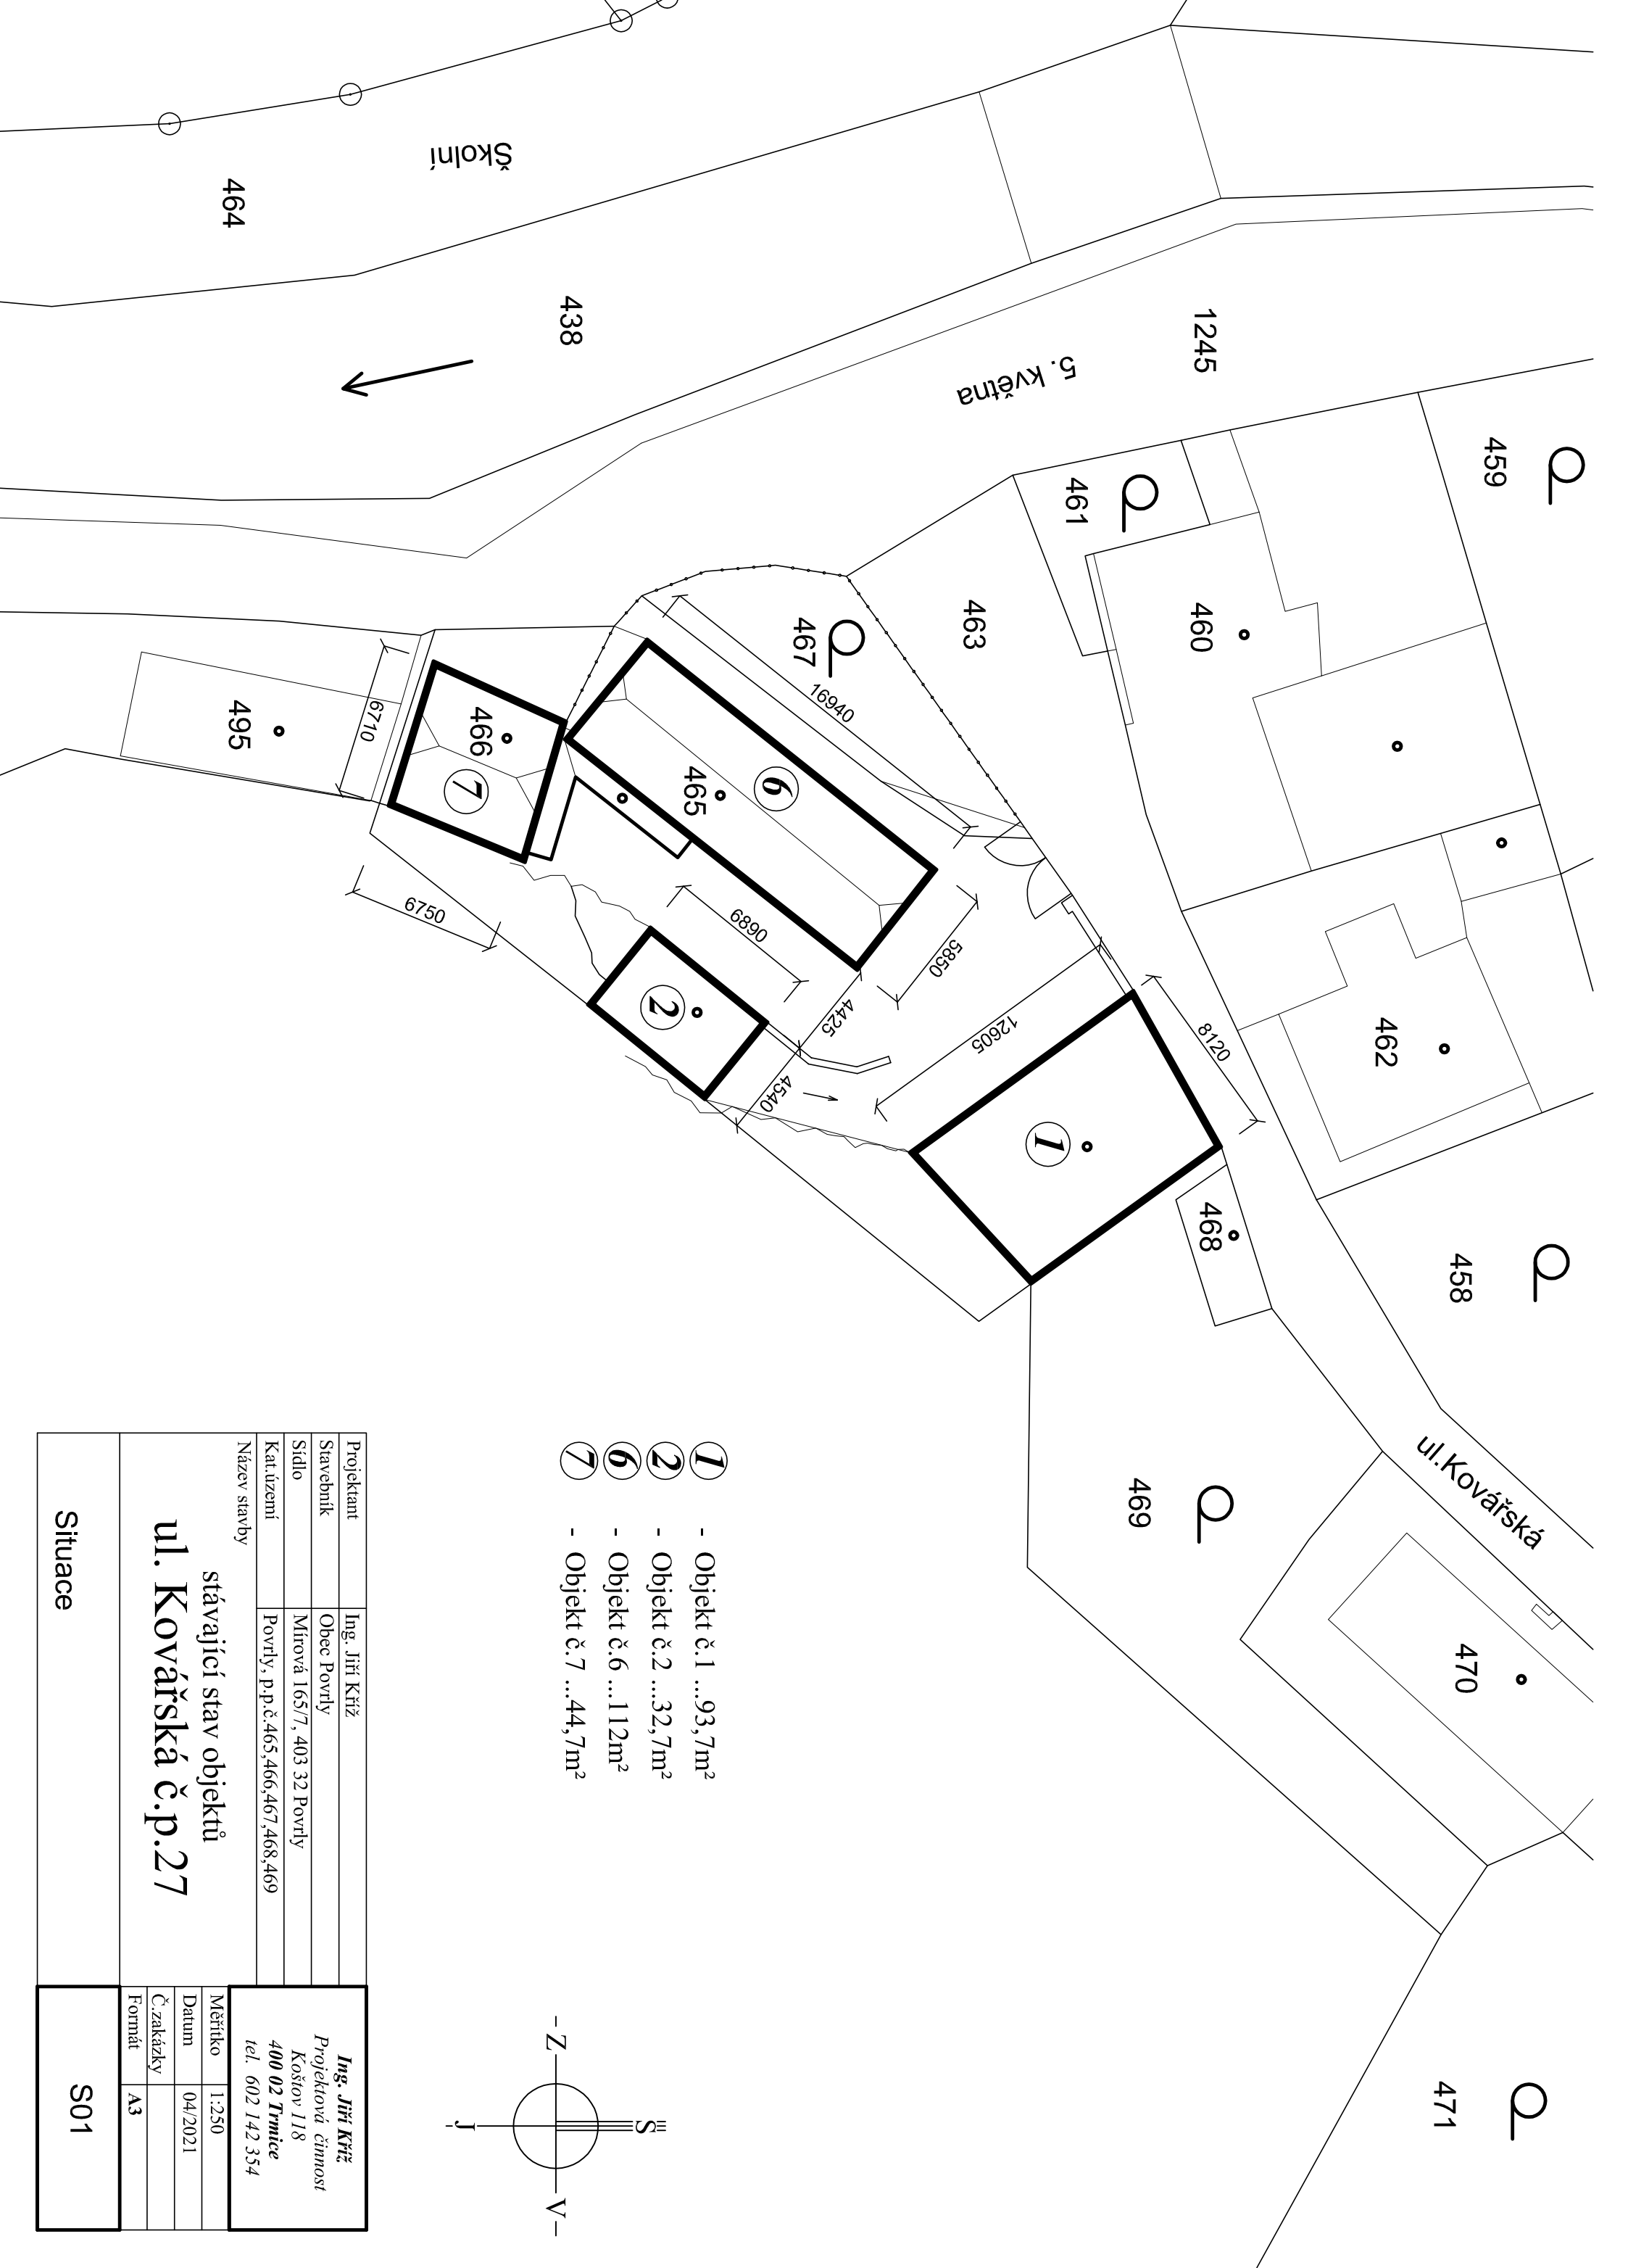

- 1 - Objekt č.1 ...93,7m²
- 2 - Objekt č.2 ...32,7m²
- 6 - Objekt č.6 ...112m²
- 7 - Objekt č.7 ...44,7m²

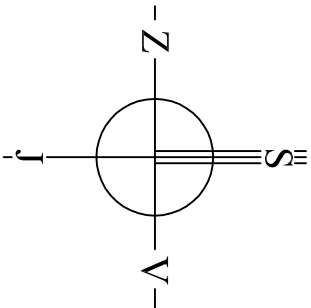

Projektant	Ing. Jiří Kríž	Ing. Jiří Kríž Projektová činnost Koštov 118 400 02 Trnice tel. 602 142 354	
Stavebník	Obec Povrly		
Sídlo	Mirová 165/7, 403 32 Povrly		
Kat.území	Povrly, p.p.č.465,466,467,468,469		
Název stavby		Měřítko	
stávající stav objektů		Datum	
		Č.zakázky	
		Formát	
		A3	
ul. Kovářská č.p.27		S01	
Situace			