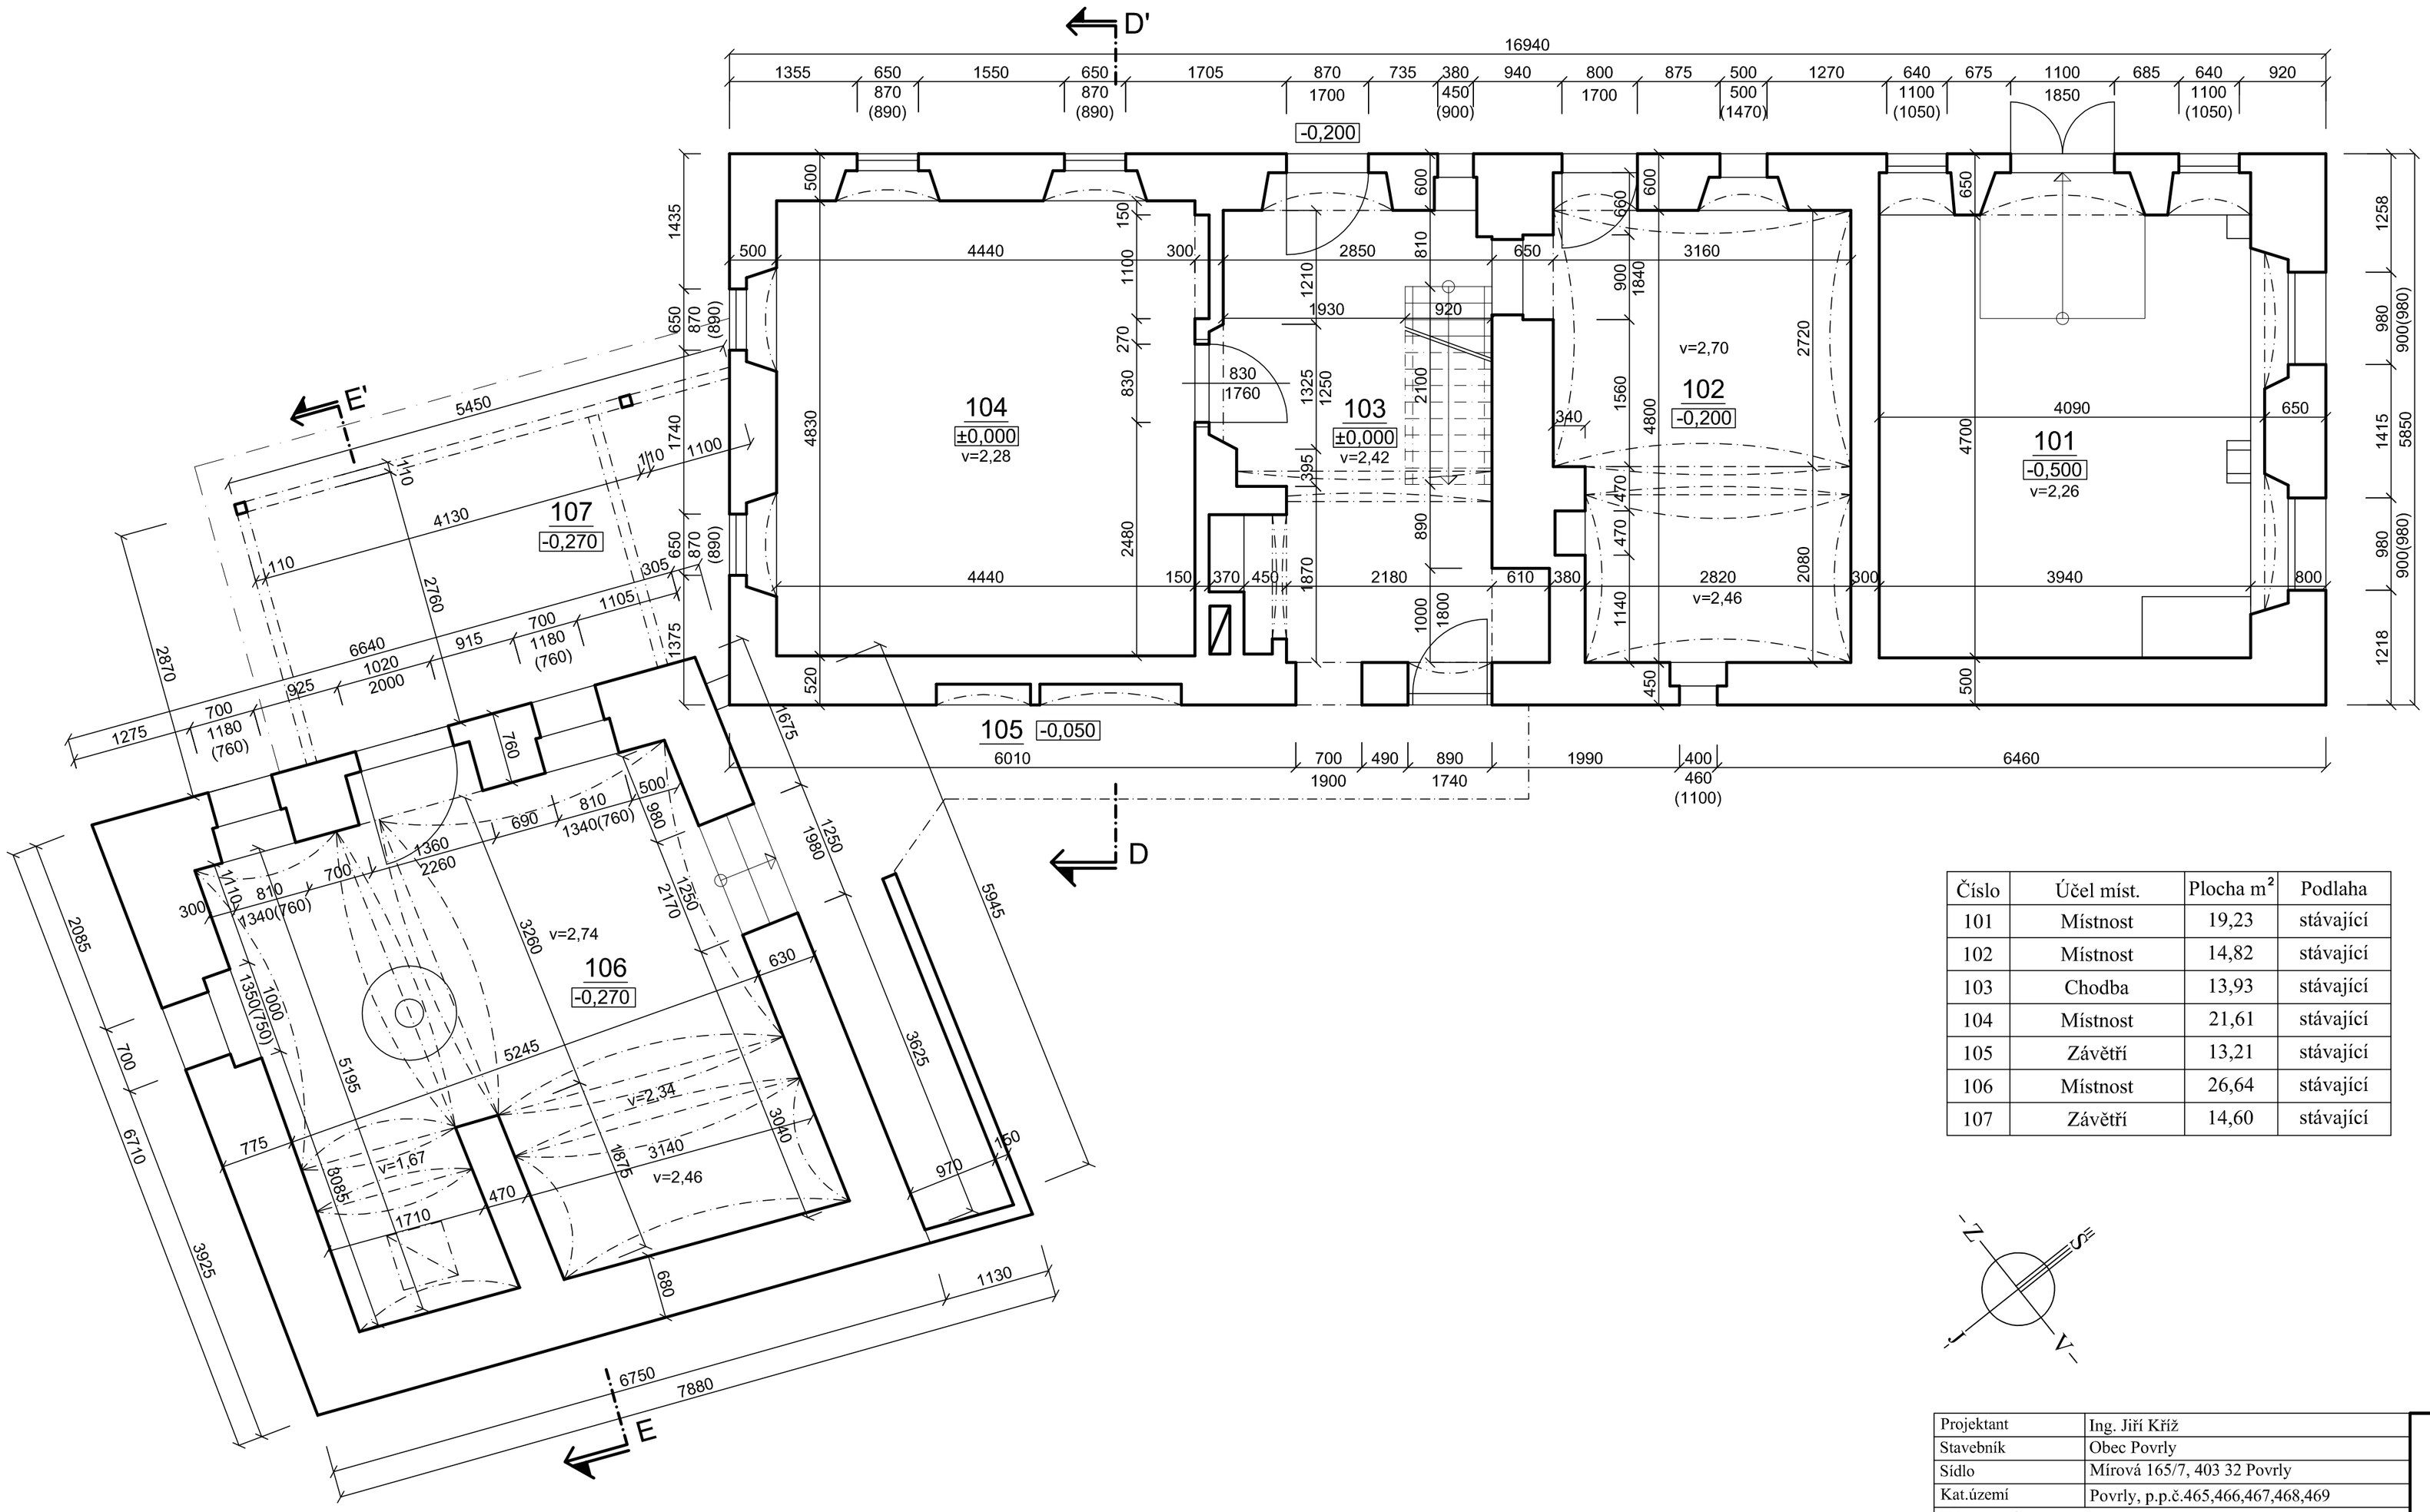

Číslo	Účel míst.	Plocha m^2	Podlaha
101	Místnost	19,23	stávající
102	Místnost	14,82	stávající
103	Chodba	13,93	stávající
104	Místnost	21,61	stávající
105	Závětří	13,21	stávající
106	Místnost	26,64	stávající
107	Závětří	14,60	stávající

Projektant	Ing. Jiří Kříž
Stavebník	Obec Povrly
Sídlo	Mírová 165/7, 403 32 Povrly
Kat.území	Povrly, p.p.č.465,466,467,468,469

Název stavby

stávající stav objektů

ul. Kovářská č.p.27

Objekty č.6 a 7 - půdorys 1NP

Ing. Jiří Kříž
Projektová činnost
Koštov 118
400 02 Trmice
tel. 602 142 354

Měřítko	1:50
Datum	04/2021
Č.zakázky	
Formát	**A2**

S02