


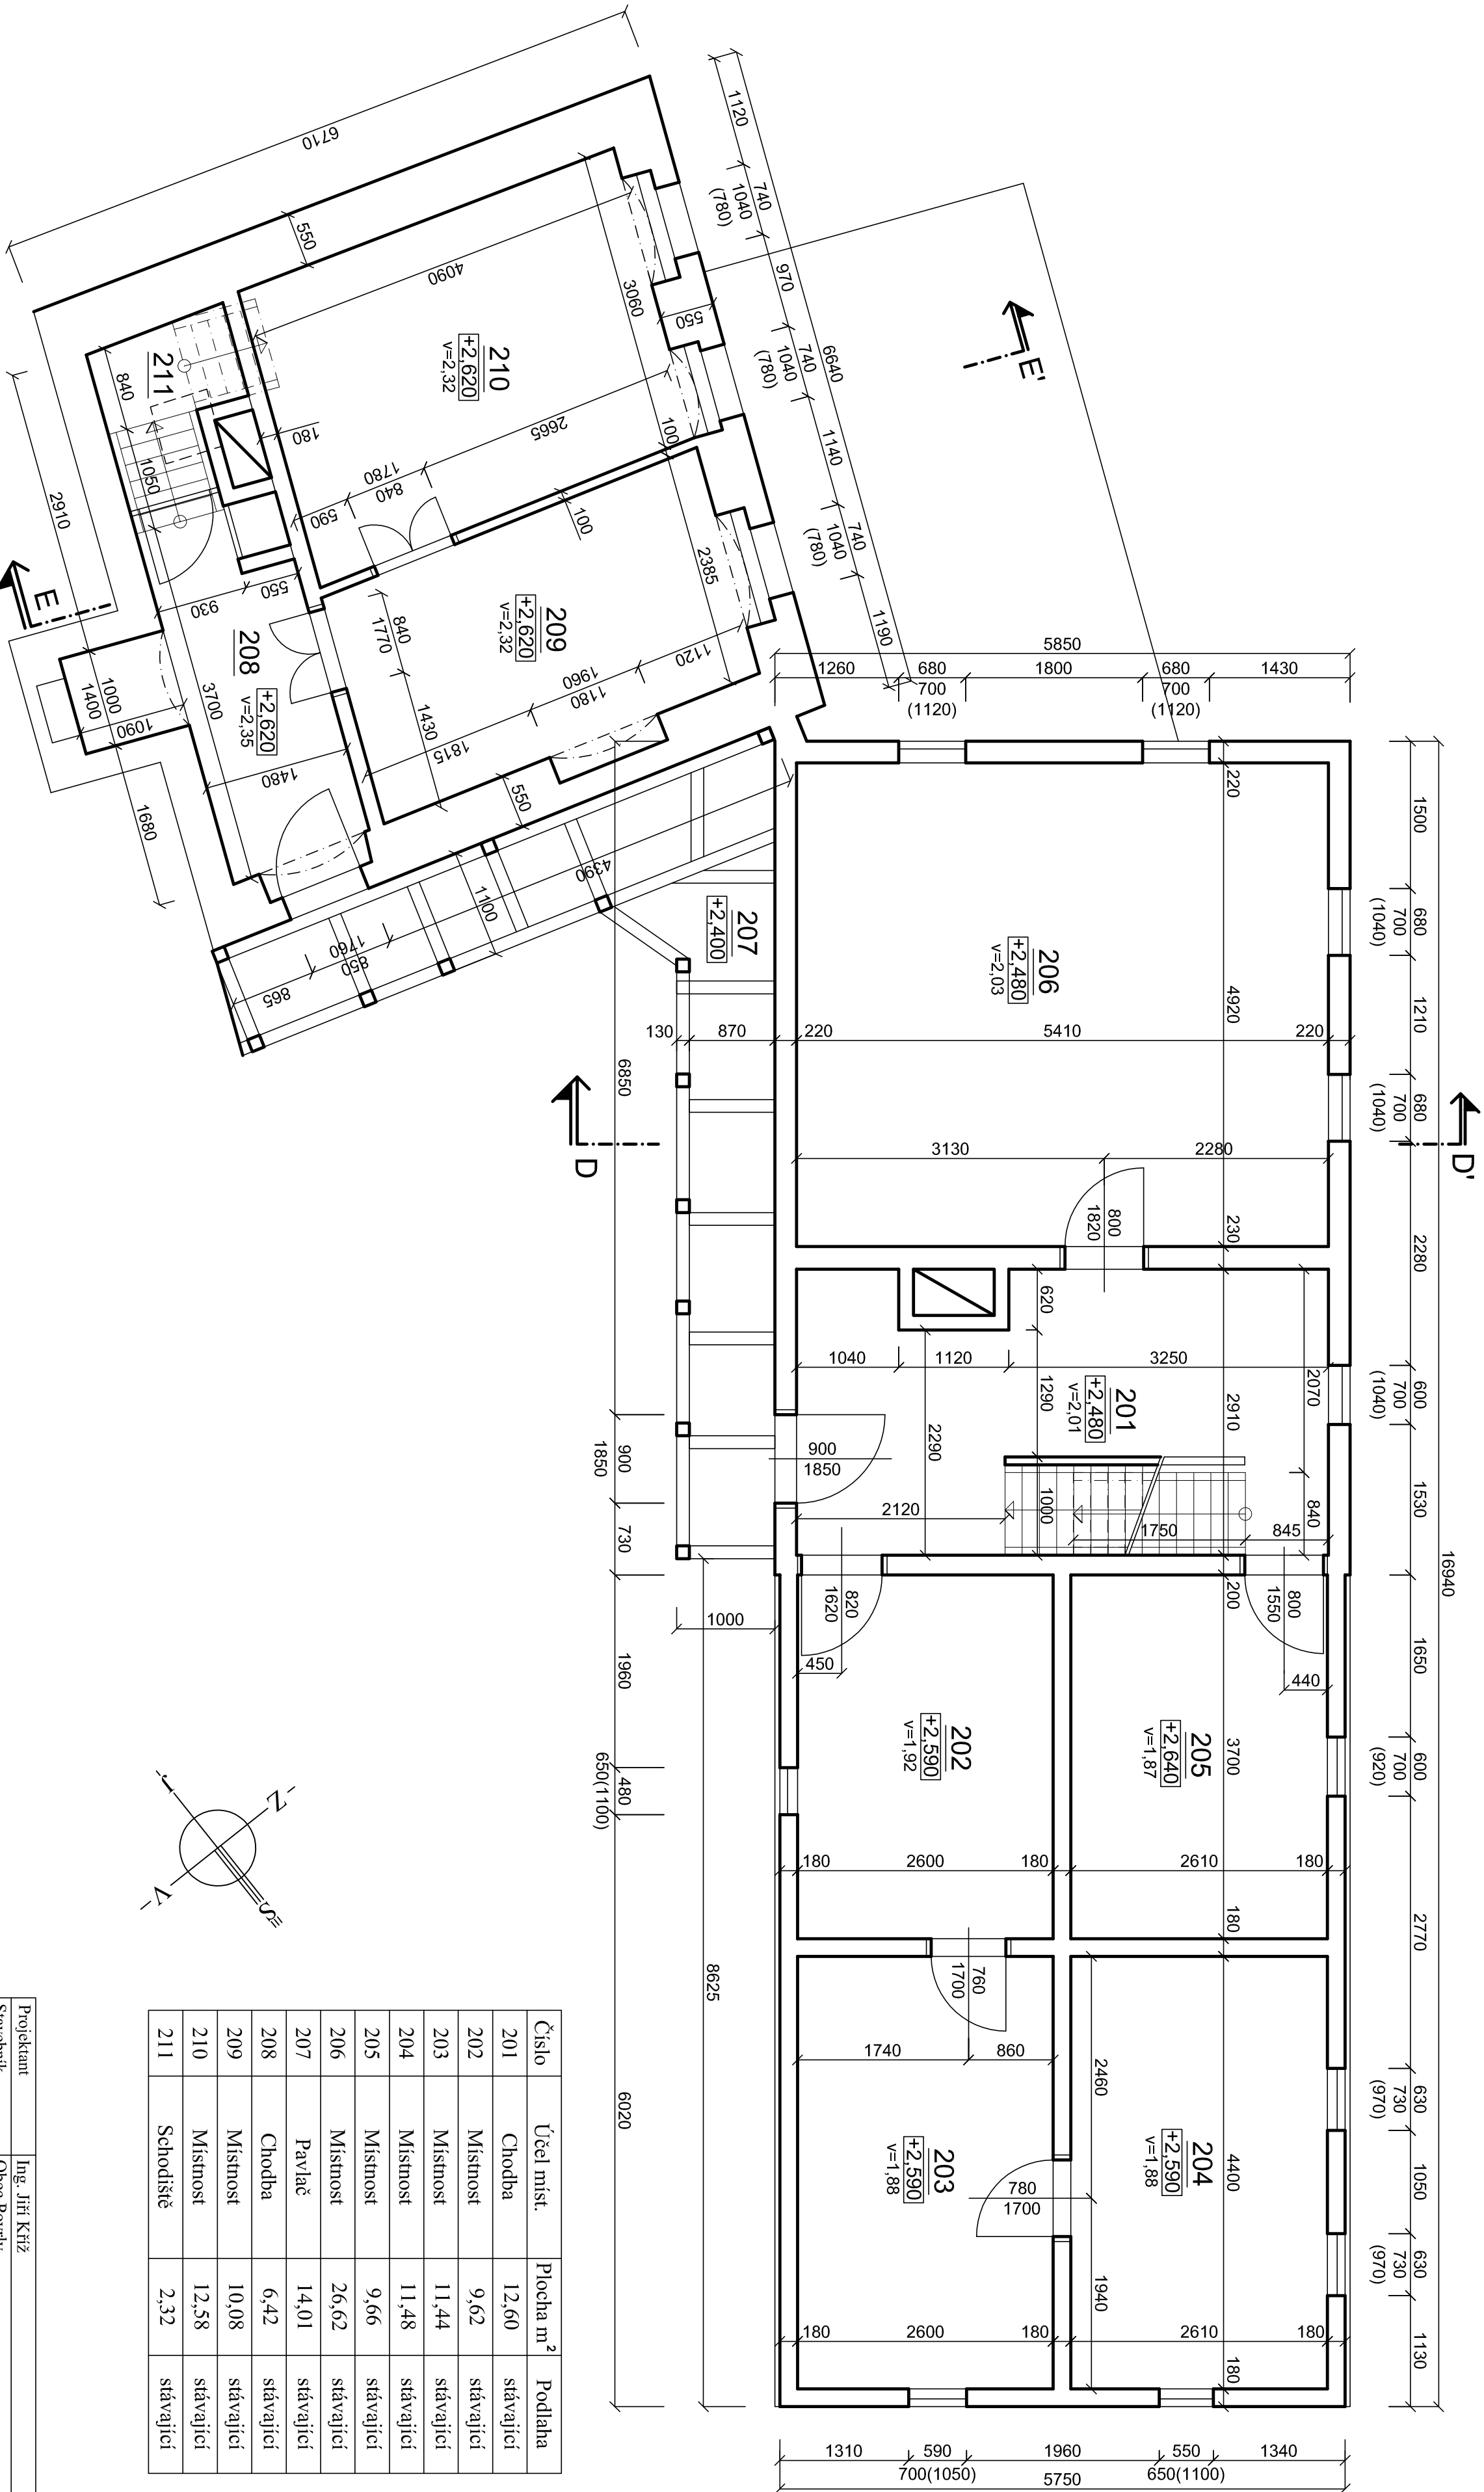

Číslo	Účel miest.	Plocha m ²	Podlaha
201	Chodba	12,60	stávající
202	Místnost	9,62	stávající
203	Místnost	11,44	stávající
204	Místnost	11,48	stávající
205	Místnost	9,66	stávající
206	Místnost	26,62	stávající
207	Pavlač	14,01	stávající
208	Chodba	6,42	stávající
209	Místnost	10,08	stávající
210	Místnost	12,58	stávající
211	Schodiště	2,32	stávající

Projektant	Ing. Jiří Kríž	Ing. Jiří Kríž
Stavebník	Obec Povrly	Projektová činnost
Sídlo	Mírová 165/7, 403 32 Povrly	Košov 118
Katizemi	Povrly, p.p.č.465,466,467,468,469	400 02 Trnlice
Název stavby		tel. 602 142 354

stávající stav objektů	
ul. Kovářská č.p.27	
Objekty č.6 a 7 - půdorys 2NP	
S03	