



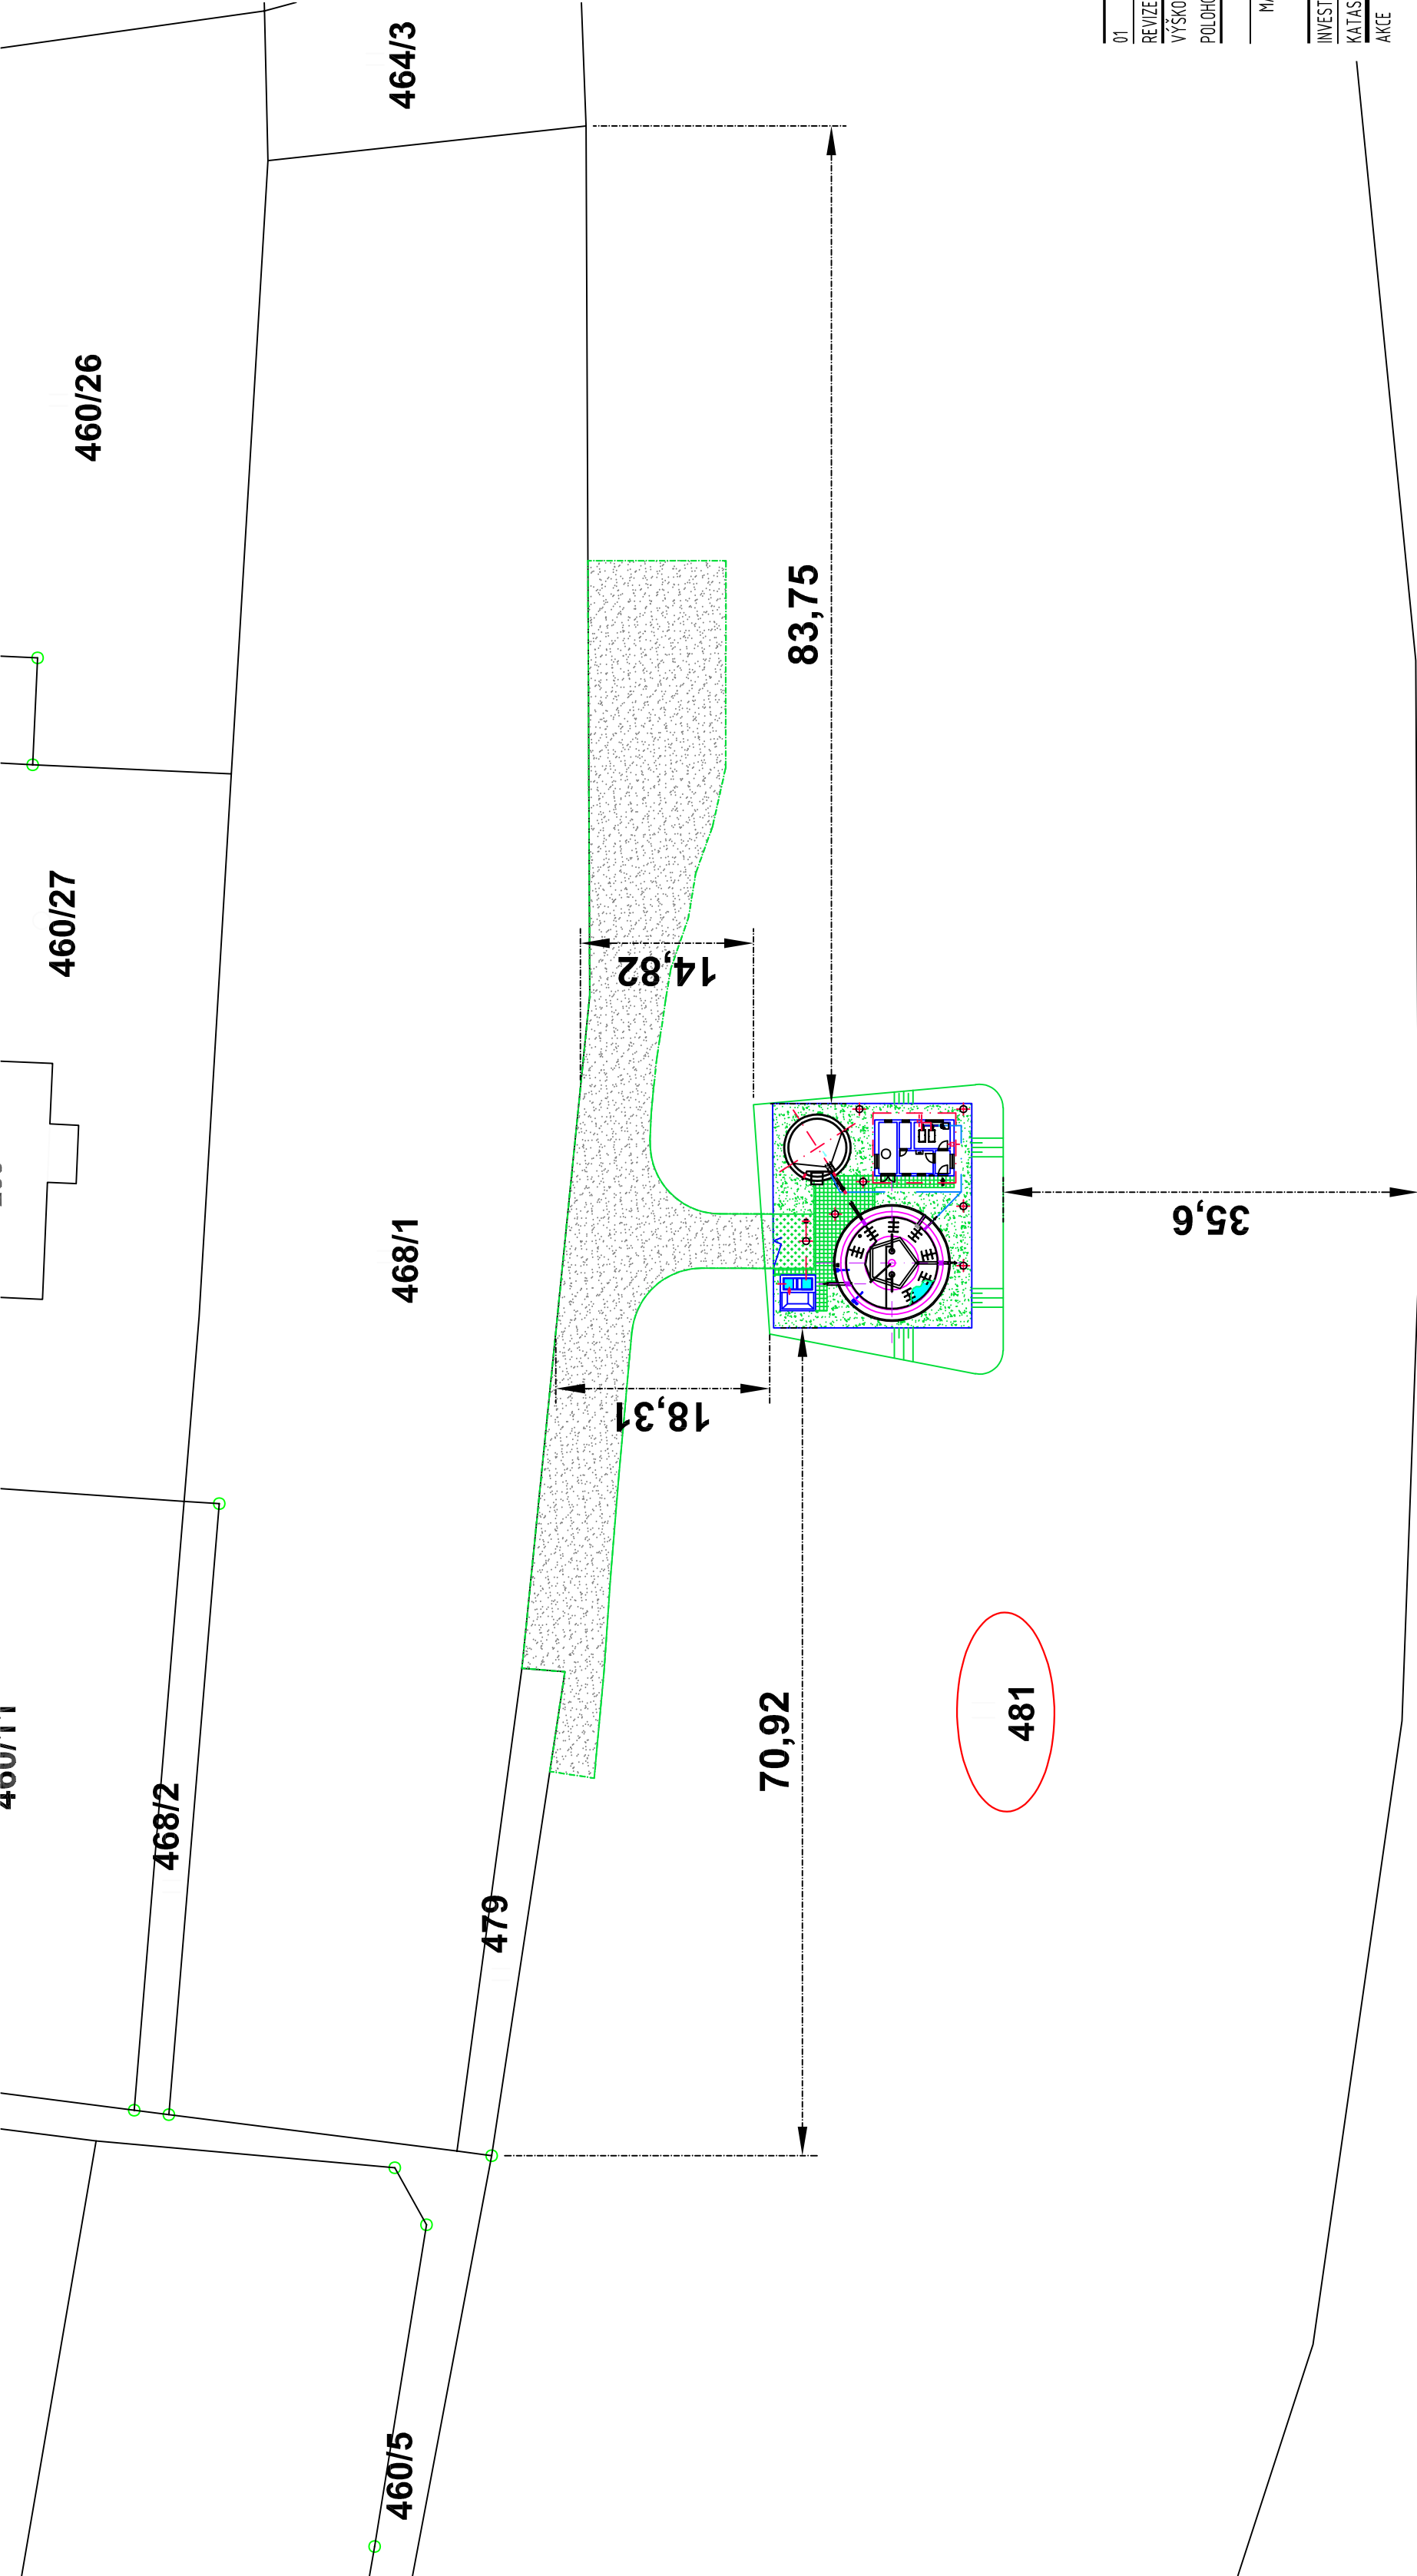


LEGENDA :

ASFALT

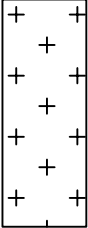

BETONOVÁ DLAŽBA 200x200MM

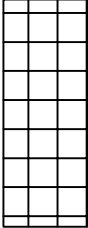

ZATRAVNĚNÁ PLOCHA



NEZPEVNĚNÁ CESTA



NEUPRAVENÝ TERÉN



01		---		---		---	
REVIZE		DATUM		SCHVÁLIL			
VÝŠKOVÝ SYSTÉM		B.p.V					
POLOHOVÝ SYSTÉM		S-JTSK					
VYPRACOVAL		KONTROLOVAL		ZODPOVĚDNÝ PROJEKTANT			
MARTIN VÝŠKOVSKÝ		MARTIN VÝŠKOVSKÝ		JAN BERAN			
INVESTOR		OBEC NEMOJOV, DOLNÍ NEMOJOV 13, 544 61					
KATASTR		DOLNÍ NEMOJOV (703206)					
AKCE		STUPEŇ		DIVZ			
		Č. ZAKÁZKY		1073			
		FORMÁT		630x297			
		DATUM		11/2024			
		MĚŘÍTKO		1:500			
ČÁST		PARE		REVIZE		Č. VÝKRESU	
NÁZEV		KATASTRÁLNÍ SITUAČNÍ VÝKRES					
		00					
		C.2					