


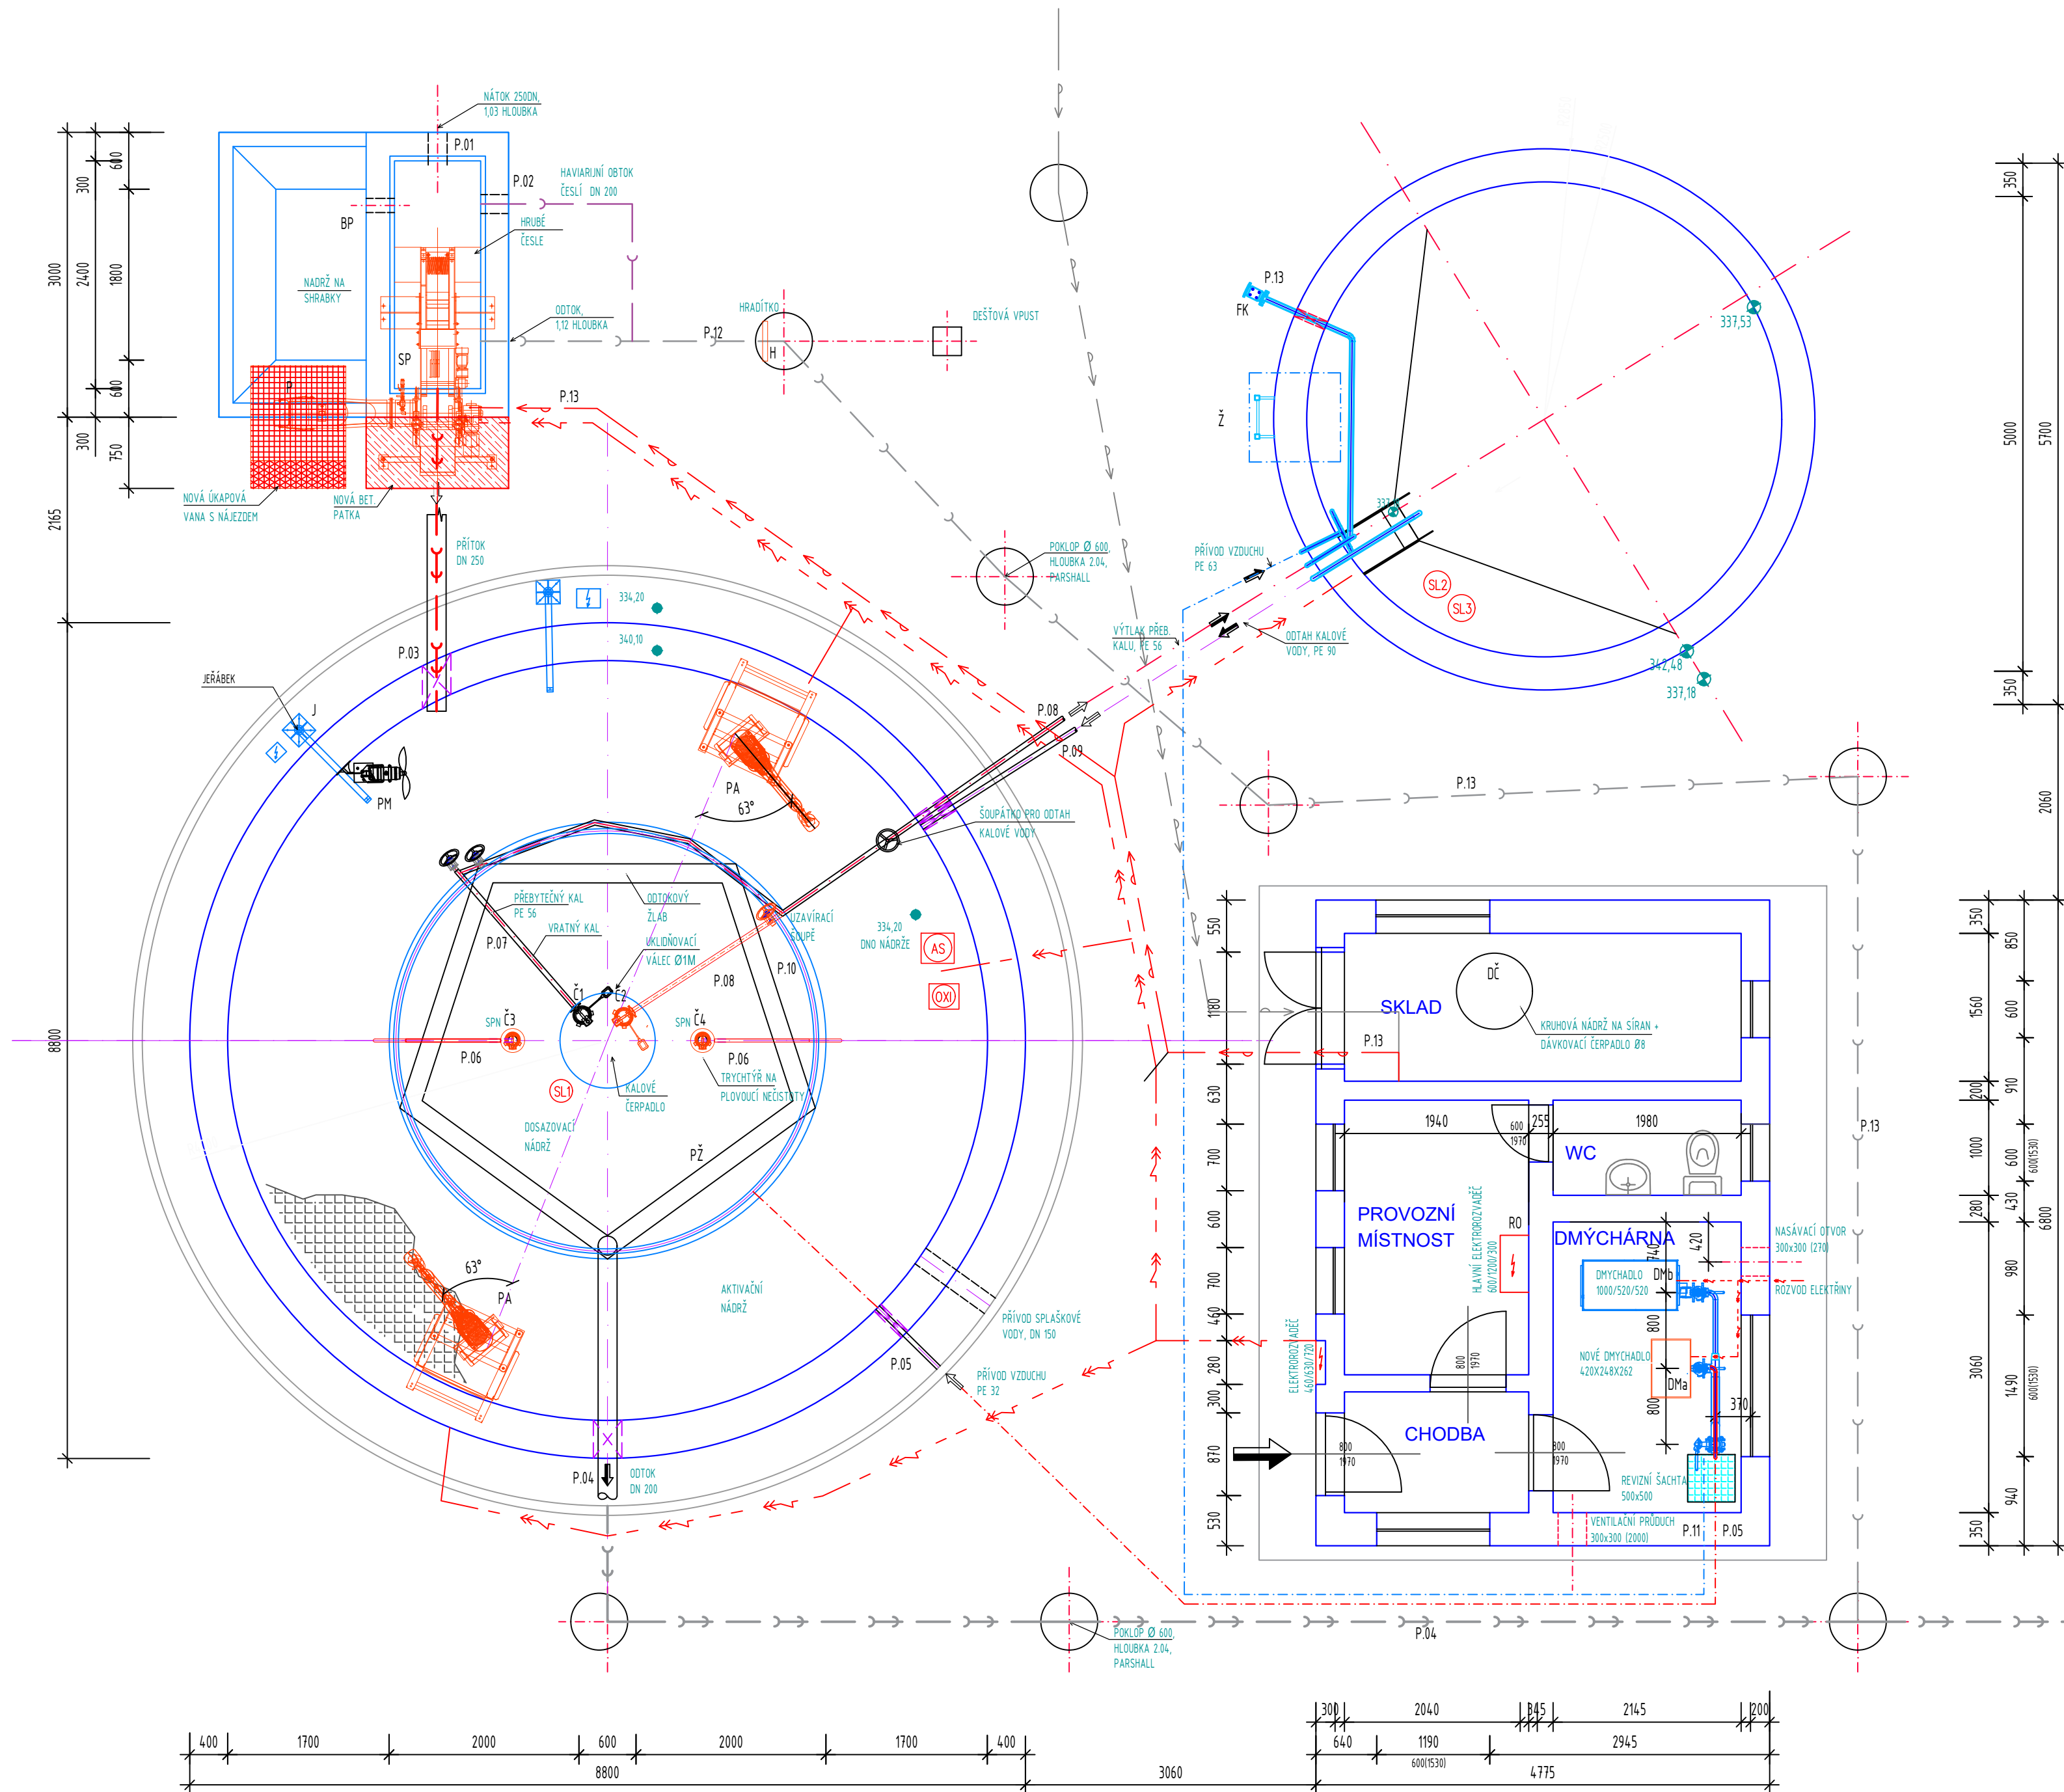

LEGENDA STROJŮ A ZAŘÍZENÍ

DN	DENITRIFIKAČNÍ NÁDRŽ
AN	AKTIVAČNÍ NÁDRŽ
DOS	DOSAZOVACÍ, SEPARAČNÍ NÁDRŽ
KN	KALOVÁ NÁDRŽ
AE H	AERAČNÍ SYSTÉM - HRUBÁ BUBLINA
Č1	ČERPADLO VRATNÉHO KALU
Č2	ČERPADLO PŘEBYTEČNÉHO KALU
Č3,4	ČERPADLO STAHOVÁNÍ PLOVOUCÍCH NEČISTOT
DČ	DÁVKOVACÍ ČERPADLO SÍRANU
PA	PONORNÝ AERÁTOR
J	JEŘÁBEK NOSNOST 150 KG ŽÁROVÝ POZINK
DMa	DMYCHADLO OFUKU HLADINY
DMb	DMYCHADLO AE KALOJEMU
OH	OFUK HLADINY
PŽ	PŘELIVNÝ ŽLAB
SP	STROJNÍ PŘEDČISTĚNÍ - PÁSOVÉ ČESLE S LISEM
P	PLASTOVÝ KONTEJNER 120 l
RO	EL. ROZVADĚČ (umístěn v PB)
SPN	OBJEKT STAHOVÁNÍ PLOVOUCÍCH NEČISTOT
UV	UKLÍDŇOVACÍ VÁLEC
H	HRADÍTKO NÁSTĚNNÉ
FK	FEKÁLNÍ KONCOVKA DN 100
OXY	KYSLÍKOVÁ SONDA
SL1,2,3	SLEDOVACÍ ZAŘÍZENÍ
AS	ZAŘÍZENÍ AUTOMATICKÉ SEDIMENT. ZKOUŠKY

LEGENDA POTRUBÍ

P.01	PP DN250	NÁTOK NA MECH. PŘEDČISTĚNÍ
P.02	PP DN200	OBTOK MECH. PŘEDČISTĚNÍ
P.03	PP DN250	NÁTOK Z MECH. PŘEDČISTĚNÍ DO REAKTORU
P.04	PP DN200	ODTOK Z ČOV
P.05	PE 32/56 mm	PŘÍVOD VZDUCHU OFUKU HLADINY
P.06	FLEX. HAD. DN40	STAHOVÁNÍ PLOVOUCÍCH NEČISTOT VČ. REDUKCE
P.07	PE 56 mm	VÝTLAK VRATNÉHO KALU
P.08	PE 56 mm	VÝTLAK PŘEBYTEČNÉHO KALU
P.09	PE 90 mm	ODTAH ODSAZENÉ VODY Z KALOJEMU
P.10	PE 20 mm	OFUK HLADINY
P.11	PE 56 mm	PŘÍVOD AERACE KALOJEMU
P.12	PP DN250	HAVARIJNÍ OBTOK ČOV
P.13	PE 32 mm	PŘÍPOJKA OPLACHOVÉ VODY
P.14	PVC DN200	NÁTOK DO UKLÍDŇOVACÍHO VÁLCE

01	---	---	---
REVIZE		DATUM	SCHVÁLIL
VÝŠKOVÝ SYSTÉM	B.p.V		
POLOHOVÝ SYSTÉM	S-JTSK		
VYPRACOVAL	KONTROLOVAL	ZODPovědný PROJEKTANT	
MARTINA LUPÍNKOVÁ	MARTIN VÝŠKOVSKÝ	JAN BERAN	
INVESTOR	OBEC NEMOJOV, DOLNÍ NEMOJOV 13, 544 61		
KATASTR	DOLNÍ NEMOJOV (703206)		
AKCE			
		STUPEŇ	DVZ
		Č. ZAKÁZKY	1073
		FORMÁT	840x420
		DATUM	11/2024
		MĚŘÍTKO	1:50
ČÁST		PARE	REVIZE
NÁZEV			Č. VÝKRESU

INTENZIFIKACE ČOV NEMOJOV