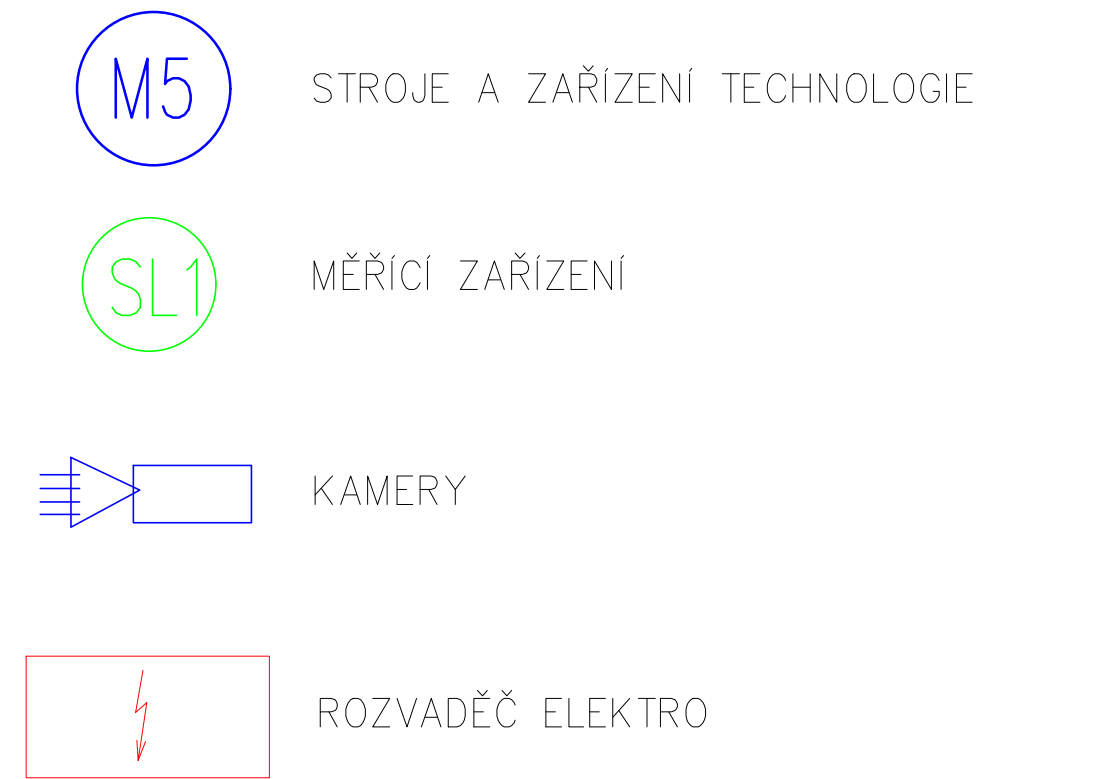
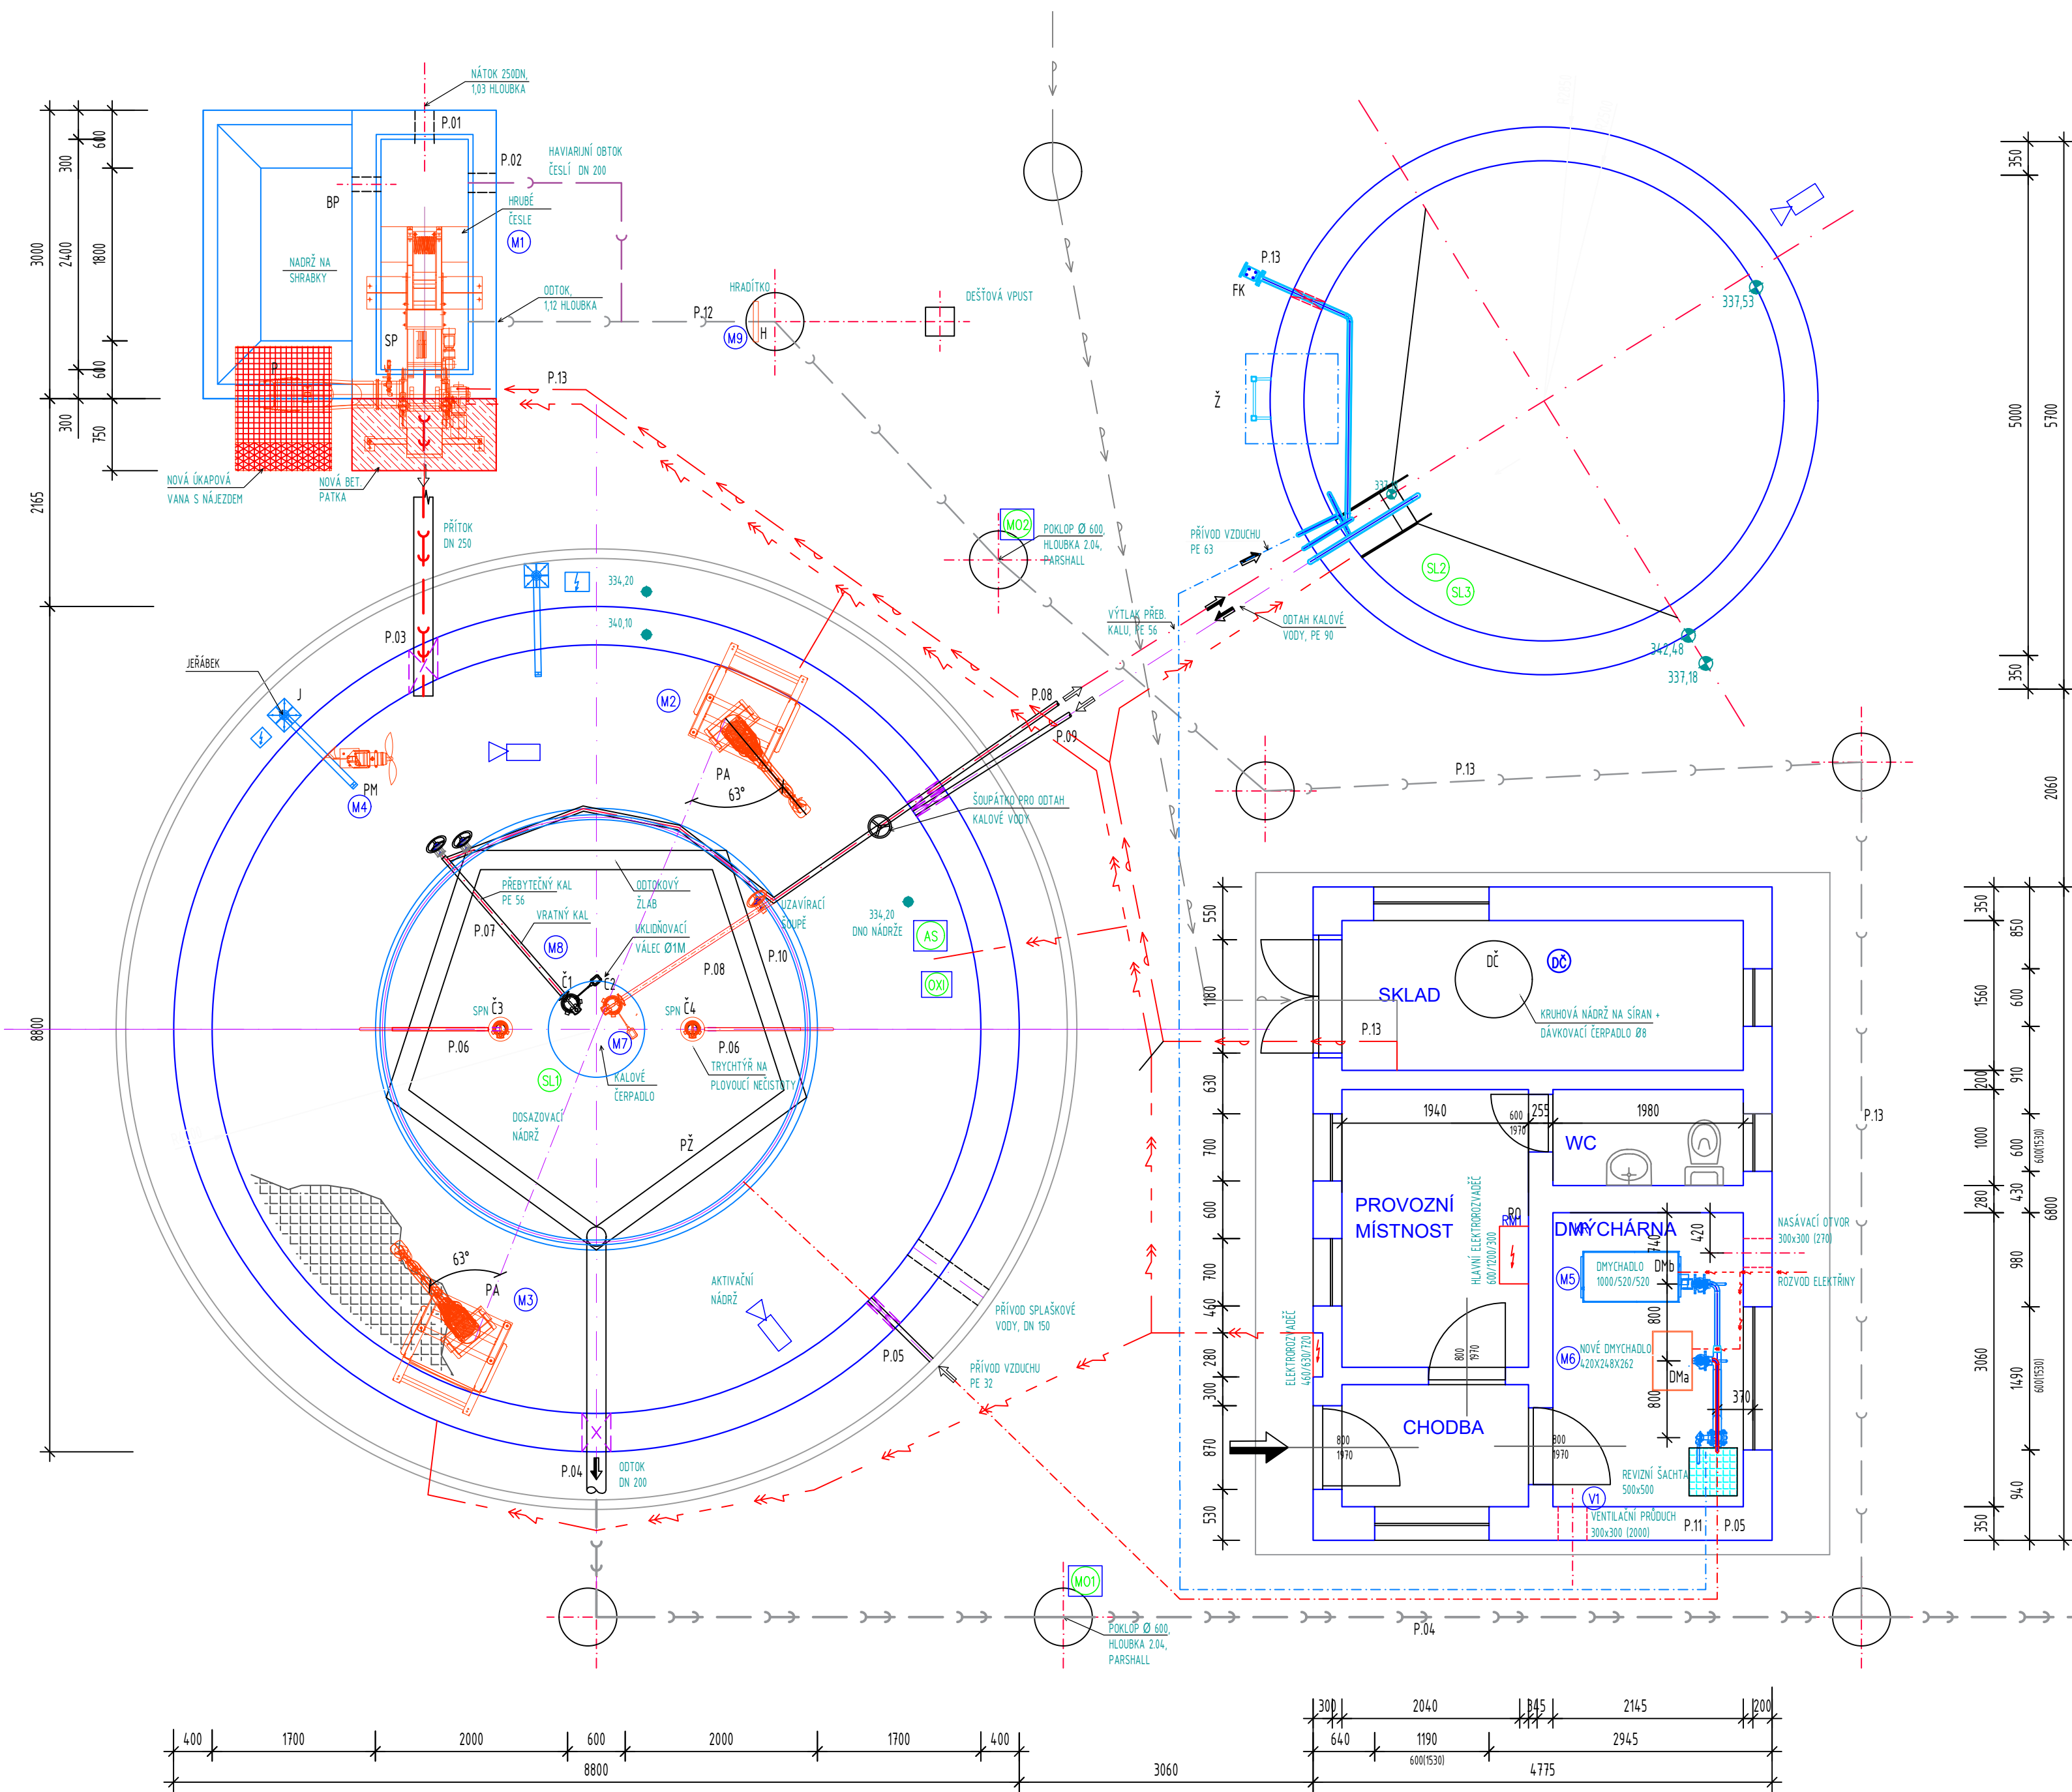


01	---	---	---
REVIZE		DATUM	SCHVÁLIL
VÝKOVÝ SYSTÉM	B.p.V		
POLOHOVÝ SYSTÉM	S-JTSK		
VYPRACOVAL	KONTROLOVAL	ZODPOVĚDNÝ PROJEKTANT	
MICHAL KRAČMAR	MARTIN VÝŠKOVSKÝ	JAN BERAN	
INVESTOR	OBEC NEMOJOV, DOLNÍ NEMOJOV 13, 544 61	ČÍSLO: 24232343	DÍČ: CZ24232343
KATASTR	DOLNÍ NEMOJOV (703206)	VYŠEHRADSKÁ 1349/2 PRAHA 2- NOVÉ MĚSTO 128 00	WWW.AKVOPRO.CZ
AKCE		STUPĚN	DVZ
		Č. ZAKÁZKY	1073
		FORMÁT	840x420
		DATUM	11/2024
		MĚŘÍTKO	1:50

INTENZIFIKACE ČOV NEMOJOV

ČÁST	PARE	REVIZE	Č. VÝKRESU
NÁZEV			

PŮDORYS ČOV

00 D.2.2