


PŮDORYS 1.NP - BOURÁNÍ

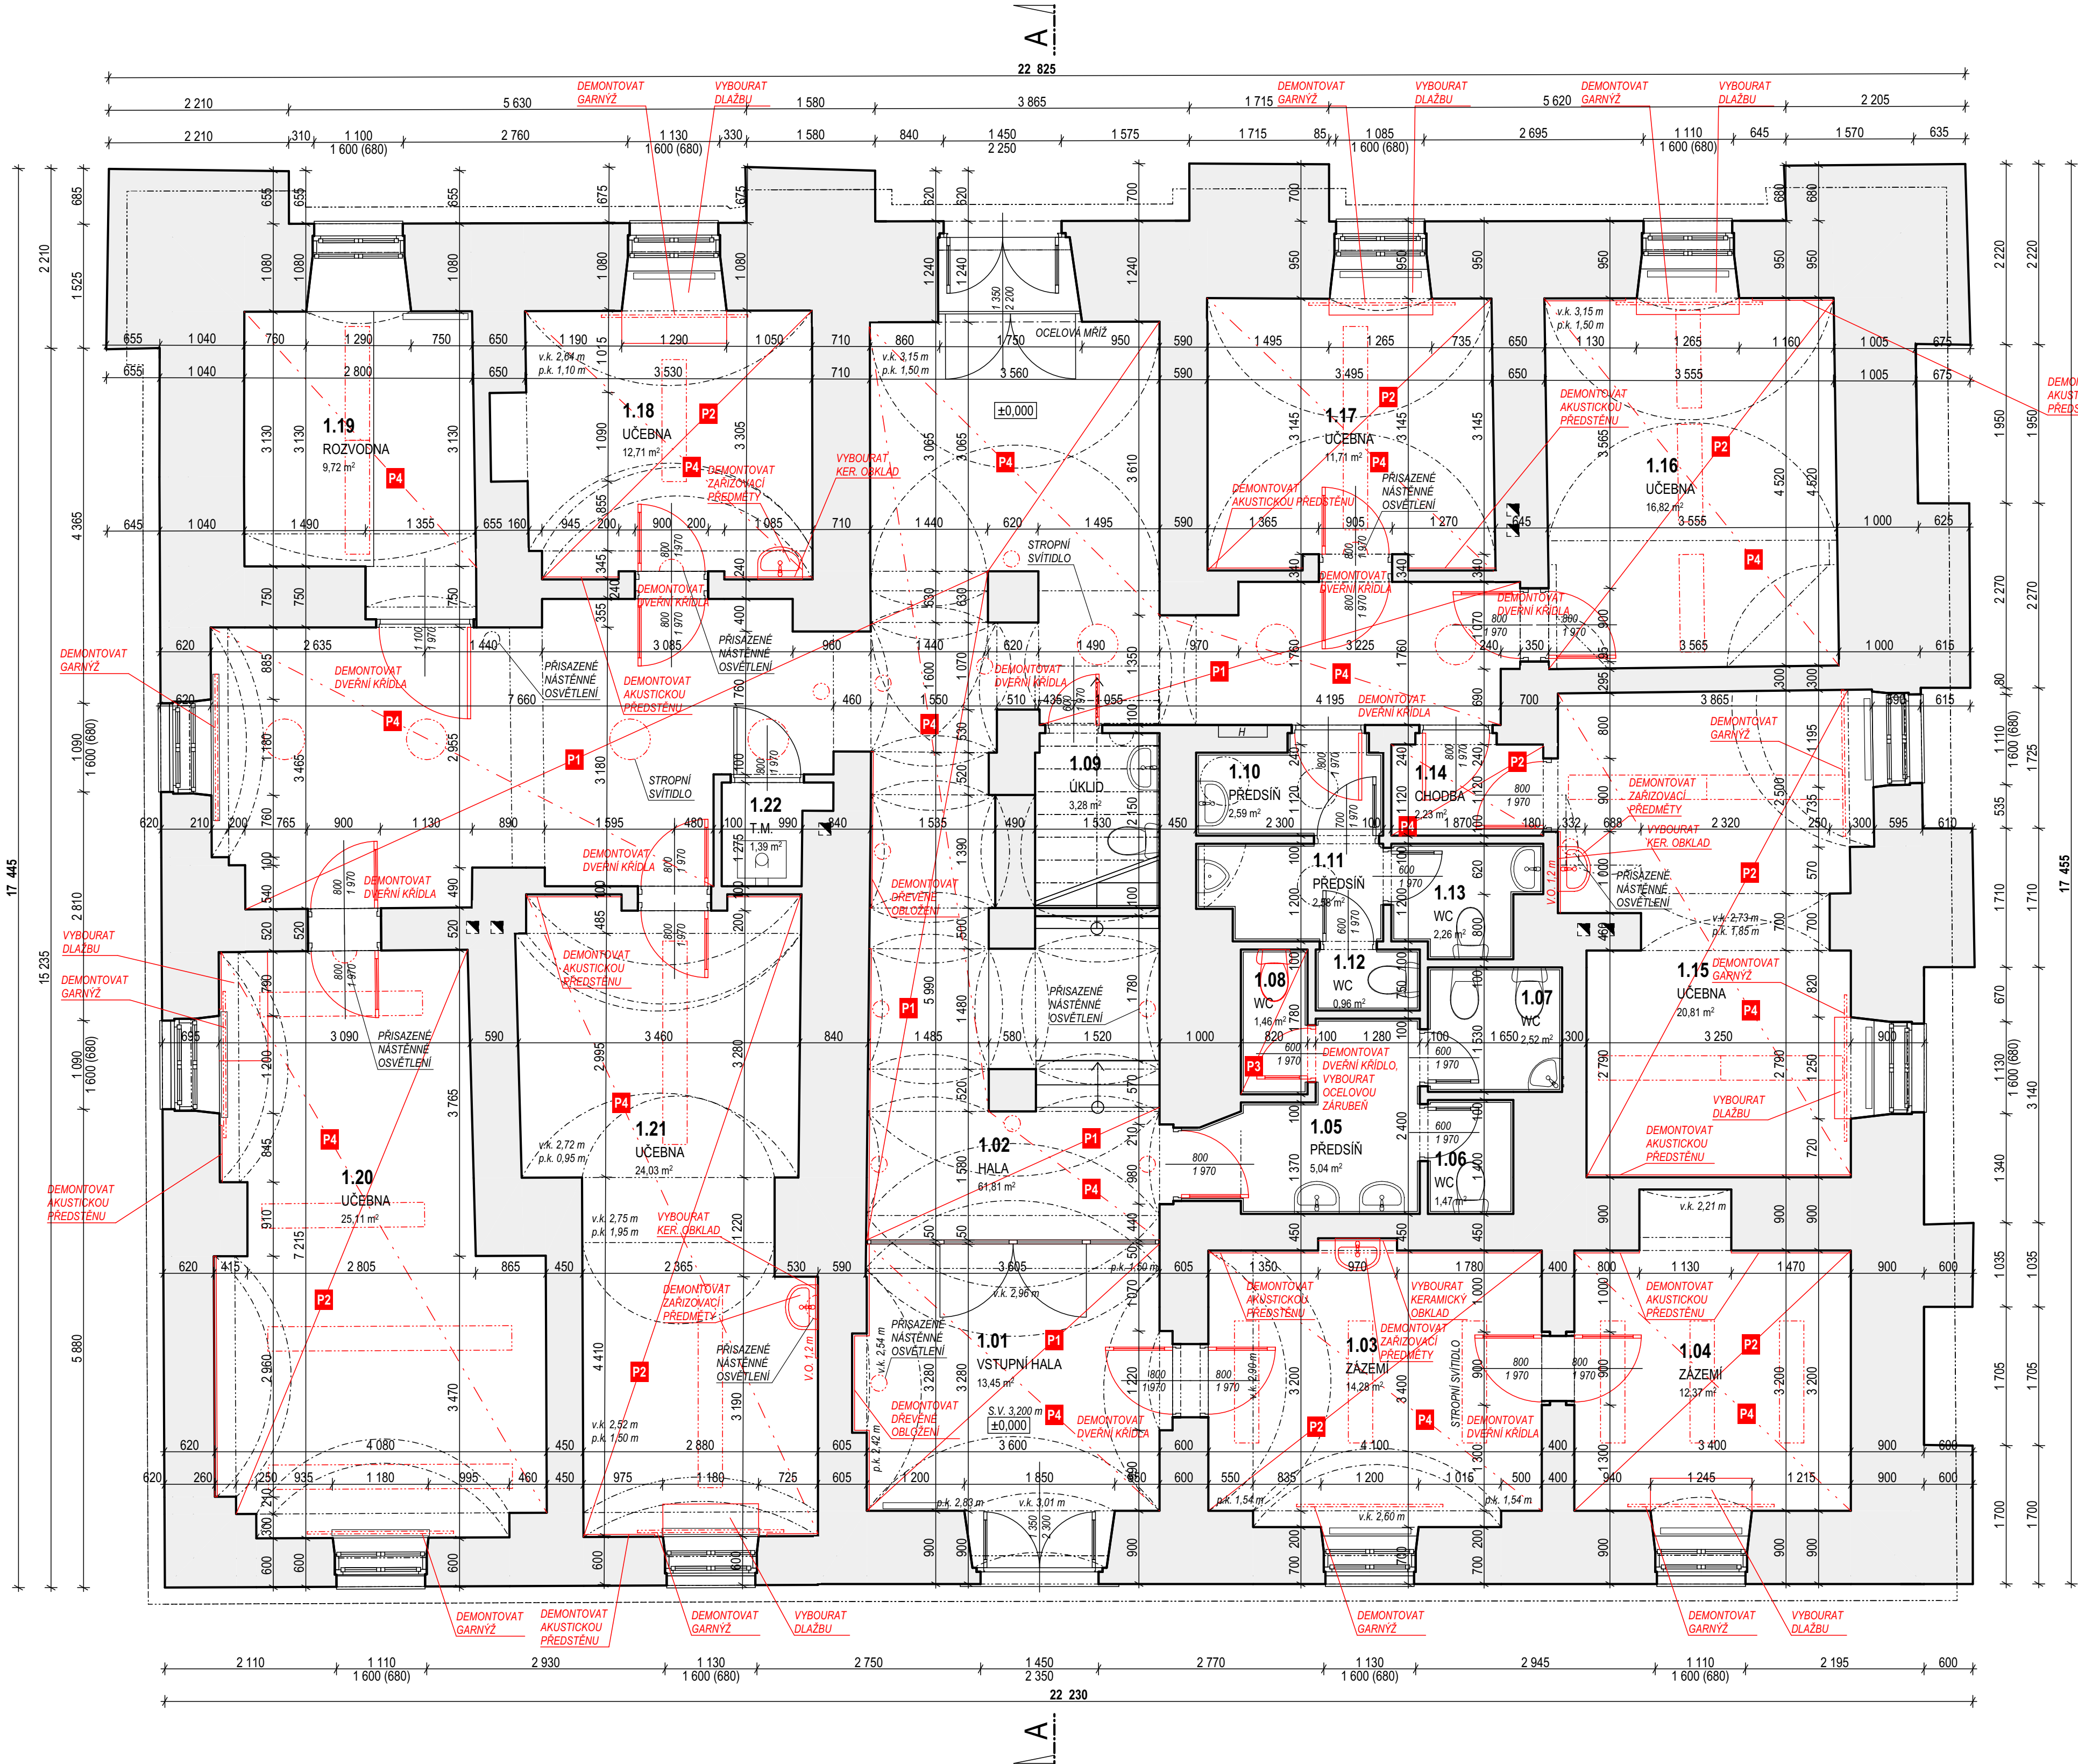

TABULKA MÍSTNOSTÍ:

Č. M.	MÍSTNOST	PLOCHA	PODLAHA	OZN. PDL.	STĚNY	STROP	POZN.
1.01	VSTUPNÍ HALA	13,45	KAMENNÁ DLAŽBA		VÁP.CEM. OM.	VÁP.CEM. OM.	
1.02	HALA	61,81	KAMENNÁ DLAŽBA		VÁP.CEM. OM.	VÁP.CEM. OM.	
1.03	ŽÁZEMÍ	14,01	VINYL		VÁP.CEM. OM. + AK. PAN.	VÁP.CEM. OM.	KER. OB. U UMÝVADLA
1.04	ŽÁZEMÍ	12,10	VINYL + KER. DLAŽBA		VÁP.CEM. OM. + AK. PAN.	VÁP.CEM. OM.	
1.05	PŘEDSÍŇ	5,04	KERAMICKÁ DLAŽBA		VÁP.CEM. OM. + KER. OB.	VÁP.CEM. OM.	
1.06	WC	1,47	KERAMICKÁ DLAŽBA		VÁP.CEM. OM. + KER. OB.	VÁP.CEM. OM.	
1.07	WC	2,52	KERAMICKÁ DLAŽBA		VÁP.CEM. OM. + KER. OB.	VÁP.CEM. OM.	
1.08	WC	1,46	KERAMICKÁ DLAŽBA		VÁP.CEM. OM. + KER. OB.	VÁP.CEM. OM.	
1.09	ÚKLID	3,28	KERAMICKÁ DLAŽBA		VÁP.CEM. OM. + KER. OB.	VÁP.CEM. OM.	
1.10	PŘEDSÍŇ	2,59	KERAMICKÁ DLAŽBA		VÁP.CEM. OM. + KER. OB.	VÁP.CEM. OM.	
1.11	PŘEDSÍŇ	2,58	KERAMICKÁ DLAŽBA		VÁP.CEM. OM. + KER. OB.	VÁP.CEM. OM.	
1.12	WC	0,96	KERAMICKÁ DLAŽBA		VÁP.CEM. OM. + KER. OB.	VÁP.CEM. OM.	
1.13	WC	2,26	KERAMICKÁ DLAŽBA		VÁP.CEM. OM. + KER. OB.	VÁP.CEM. OM.	
1.14	CHOUBA	2,23	VINYL		VÁP.CEM. OM.	VÁP.CEM. OM.	
1.15	ÚČEBNA	20,74	VINYL + KER. DLAŽBA		VÁP.CEM. OM. + AK. PAN.	VÁP.CEM. OM.	KER. OB. U UMÝVADLA
1.16	ÚČEBNA	16,59	VINYL + KER. DLAŽBA		VÁP.CEM. OM. + AK. PAN.	VÁP.CEM. OM.	
1.17	ÚČEBNA	11,49	VINYL + KER. DLAŽBA		VÁP.CEM. OM. + AK. PAN.	VÁP.CEM. OM.	
1.18	ÚČEBNA	12,49	VINYL + KER. DLAŽBA		VÁP.CEM. OM. + AK. PAN.	VÁP.CEM. OM.	KER. OB. U UMÝVADLA
1.19	ROZVODNA	9,72	VINYL + KOBRECE		VÁP.CEM. OM.	VÁP.CEM. OM.	
1.20	ÚČEBNA	25,11	VINYL + KER. DLAŽBA		VÁP.CEM. OM. + AK. PAN.	VÁP.CEM. OM.	
1.21	ÚČEBNA	23,85	VINYL + KER. DLAŽBA		VÁP.CEM. OM. + AK. PAN.	VÁP.CEM. OM.	KER. OB. U UMÝVADLA
1.22	T.M.	1,39	KAMENNÁ DLAŽBA		VÁP.CEM. OM.	VÁP.CEM. OM.	

LEGENDA MATERIÁLŮ:

	STÁVAJÍCÍ KONSTRUKCE
	STĚNY - ZDIVO CPP
	STROPY - KLENBY ZDĚNÉ, PŘÍP. DŘEVĚNÉ TRÁMOVÉ
	BOURANÉ KONSTRUKCE

POZNÁMKY:

- DEMONTOVAT OZNAČENÁ DVERNÍ KŘÍDLA, VYBOURAT OZNAČENÉ ŽARUBNĚ
- BUDE DEMONTOVANO A VYMĚNĚNO VEŠKERÉ OZNAČENÉ OSVĚTLENÍ V RÁMCI PROVEDENÍ NOVE ELEKTROINSTALACE (SVĚTLA NEOZNAČENÁ V BOURACÍM VÝKRESU BUDOU NAVRACENA ZPĚT)
- STÁVAJÍCÍ ROZVODY TOPENÍ A ZDRAVOTECHNIKY PONECHAT
- V RÁMCI BOURACÍCH PRACÍ JE ZAPočÍTANO cca 20% PLOŠNÉ VÝMĚRY OMÍTEK K ODSTRANĚNÍ A OPĚTOVNĚMU NATAŽENÍ V RÁMCI JEJICH POŠKOZENÍ, PROBLEMATICKÝCH MÍST, ROHŮ, VEDENÍ INSTALACÍ ATD
- DÁLE BUDE PROVEDENA KOMPLETNÍ A CELOPLOŠNÁ PŘÍPRAVA PRO NOVE OŠŤUKOVÁNÍ STĚN A STROPŮ
- BUDOU DEMONTOVÁNA VEŠKERÁ NADBYTEČNÁ ZAŘÍZENÍ TZB A JEJICH ROZVODY PO ODSTRANĚNÍ VEŠKERÝCH VEDENÍ TZB BUDOU ZPĚTNĚ ZADŽENY PROSTUPY NIKY., CHIHLAMI PLNÝMI P20 NA MALTU MC 5, DŘÁŽKY BUDOU ZAPRAVENY JÁZROVOU OMÍTKOU A POUVRCH NÁSLEDNĚ PŘESTŮKOVÁN CELOPLOŠNĚ
- POKUD BUDOU BĚHEM BOURACÍCH PRACÍ ZJIŠTENY TRHLINY, BUDE NEPRODLENĚ INFORMOVÁN PROJEKTANT A STATIK PROJEKTU
- VZHLED K NEDOSTUPNOSTI KE VŠEM KONSTRUKCÍM, KTERÉ BUDOU BĚHEM BOURACÍCH PRACÍ ODKRYVÁNY, VYHAZUJE SI PROJEKTANT PRAVO NA PŘÍPADNĚ STAVBNÍ ÚPRAVY, ČI JINÁ STATICKÁ ZAJIŠTĚNÍ DLE SKUTEČNÉHO STAVU KONSTRUKCÍ, KTERÝ NEMOHL BYT DŘÍVE ZJIŠTEN
- PŘED ZAČÁTKEM BOURACÍCH PRACÍ BUDE PRÍZVÁN PROJEKTANT K ODOUHLAŠENÍ POSTUPU BOURACÍCH PRACÍ
- BUDE-LI BĚHEM PRACÍ ODKRYTA DŮLEŽITÁ KONSTRUKCE NEBO VEDENÍ, KTERÉ NEBYLO DŘÍVE ZAMĚŘENO A ZAKRESLENO DO DOKUMENTACE, BUDE NEPRODLENĚ KONTAKTOVÁN PROJEKTANT, ABY MOHLO BYT ROZHODNUTO O DALŠÍM POSTUPU PRACÍ
- JE NUTNO MINIMALIZOVAT VEŠKERÉ PŘÍP. NEGATIVNÍ DOPADY BOURACÍCH PRACÍ NA OKOLNÍ POZEMKY A STAVBY, ZEJMÉNA Z HLEDISKA HLUKU A PRAŠNOSTI
- PŘED PROVÁDĚNÍM BOURACÍCH PRACÍ BUDOU PRACOVNÍCI ŘÁDNĚ PROŠKOLENI O BEZPEČNOSTI PRÁCE PŘI PROVÁDĚNÍ BOURACÍCH PRACÍ A POUŽÍVÁNÍ OCHRANÝCH POMŮCEK DLE PLATNÝCH PŘEDPISŮ
- BUDOU DODRŽOVÁNY PRAVIDLA A PŘEDPISY ČESKÉHO ÚŘADU BEZPEČNOSTI PRÁCE
- DALŠÍ POPIS UVEDEN V TECHNICKÉ ZPRÁVĚ PROJEKTU
- KONSTRUKCE STÁVAJÍCÍHO STAVU BYLY PŘEVZATY Z PŘEDŠLÝCH PROJEKTOVÝCH DOKUMENTACÍ.
- VIDITELNÉ OŠKŮZENÍ, SKRYTÉ KONSTRUKCE JSOU V PROJEKTOVÉ DOKUMENTACI PŘEDPOKLADÁNY
- V PŘÍPADĚ ZASAHU DO TĚCHTO KONSTRUKCÍ JE NUTNO PŘEDPOKLAD O VĚŘIT SONDY.
- PŘÍPADNĚ NESROVNALOSTI NEPRODLENĚ ŘEŠIT S PROJEKTAEMT

POZNÁMKY :

- P1** STÁVAJÍCÍ KAMENNÁ DLAŽBA BUDE V PRŮBĚHU STAVEBNÍCH PRACÍ ZAKRYTA A OCHRÁNĚNA PŘED POŠKOZENÍM
- P2** VYBOURAT NÁŠLAPNÉ VRSTVY PODLAHY - LEPENÉ PVC A KERAMICKÁ DLAŽBA LOKÁLNĚ POD OKNY VČETNĚ OČIŠTĚNÍ PODKLADNÍ VRSTVY LEPIDLA
- P3** STÁVAJÍCÍ KLOZETOVÁ KABINA BUDE UPRAVENA NA SPRCHU
 - DEMONTOVAT KLOZET
 - VYBOURAT STÁVAJÍCÍ KERAMICKOU DLAŽBA
 - VYBOURAT STÁVAJÍCÍ KERAMICKÝ OKLAD
 - UPRAVIT ODPAD PRO NÁSLEDNĚ OSAZENÍ SPRCHOVÉHO ŽLÁBKU
 - DEMONTOVAT DVERNÍ KŘÍDLO
 - VYBOURAT OCELOVOU ŽARUBĚN A ZAČISTIT OTVOR PRO OSAZENÍ NOVE S POŽADOVANOU ORIENTACÍ
- P4** KOMPLETNĚ STĚNY I STROPY V OZNAČENÉ MÍSTNOSTI PŘÍPRAVIT NA CELOPLOŠNĚ ŠŤUKOVÁNÍ (TJ. ODSTRANĚNÍ STARÉ MALBY, OPRAVY, PENETRACE...)

±0,000 = STÁVAJÍCÍ ÚROVEŇ PODLAHY 1.NP

Autor projektu:	Ing. Pavel Kubík		PROJEKČNÍ KANCELÁŘ Ing. Pavel KUBÍK s.r.o. autORIZOVANÝ stavební inženýr VÝROČNÍ OŠŤUKOVÁNÍ 616, 503 51 CHLUMEC NAD CIDLINOU IČO: 275 29 341, DIČ: CZ27529341 tel.: 605 281 511, e-mail: ing.pavel.kubik@post.cz
Projektant:	Ing. Pavel Kubík		
Vypracoval:	Ing. arch. Jan Müller	Ing. arch. Michal Miča	
Kraj :	Královéhradecký	M.Ú. : Chlumec nad Cidlinou	
Investor :	Město Chlumec nad Cidlinou Klicperovo náměstí 64, Chlumec nad Cidlinou I, 503 51 Chlumec nad Cidlinou		
Akce :	ZÁKLADNÍ UMĚLECKÁ ŠKOLA na pozemku parc. č. st. 110, k. ú. Chlumec nad Cidlinou ARCHITEKTONICKO - STAVEBNÍ ŘEŠENÍ		
Výkres :	PŮDORYS 1.NP - BOURÁNÍ		
			Číslo zakázky :
			Stupeň PD :
			DPS
			Datum :
			02/2025
			Měřítko :
			1:50
			Formát :
			8 x A4
			Číslo výkresu :
			D.1.1.2.1.02