


PŮDORYS PODKROVÍ - NOVÝ STAV

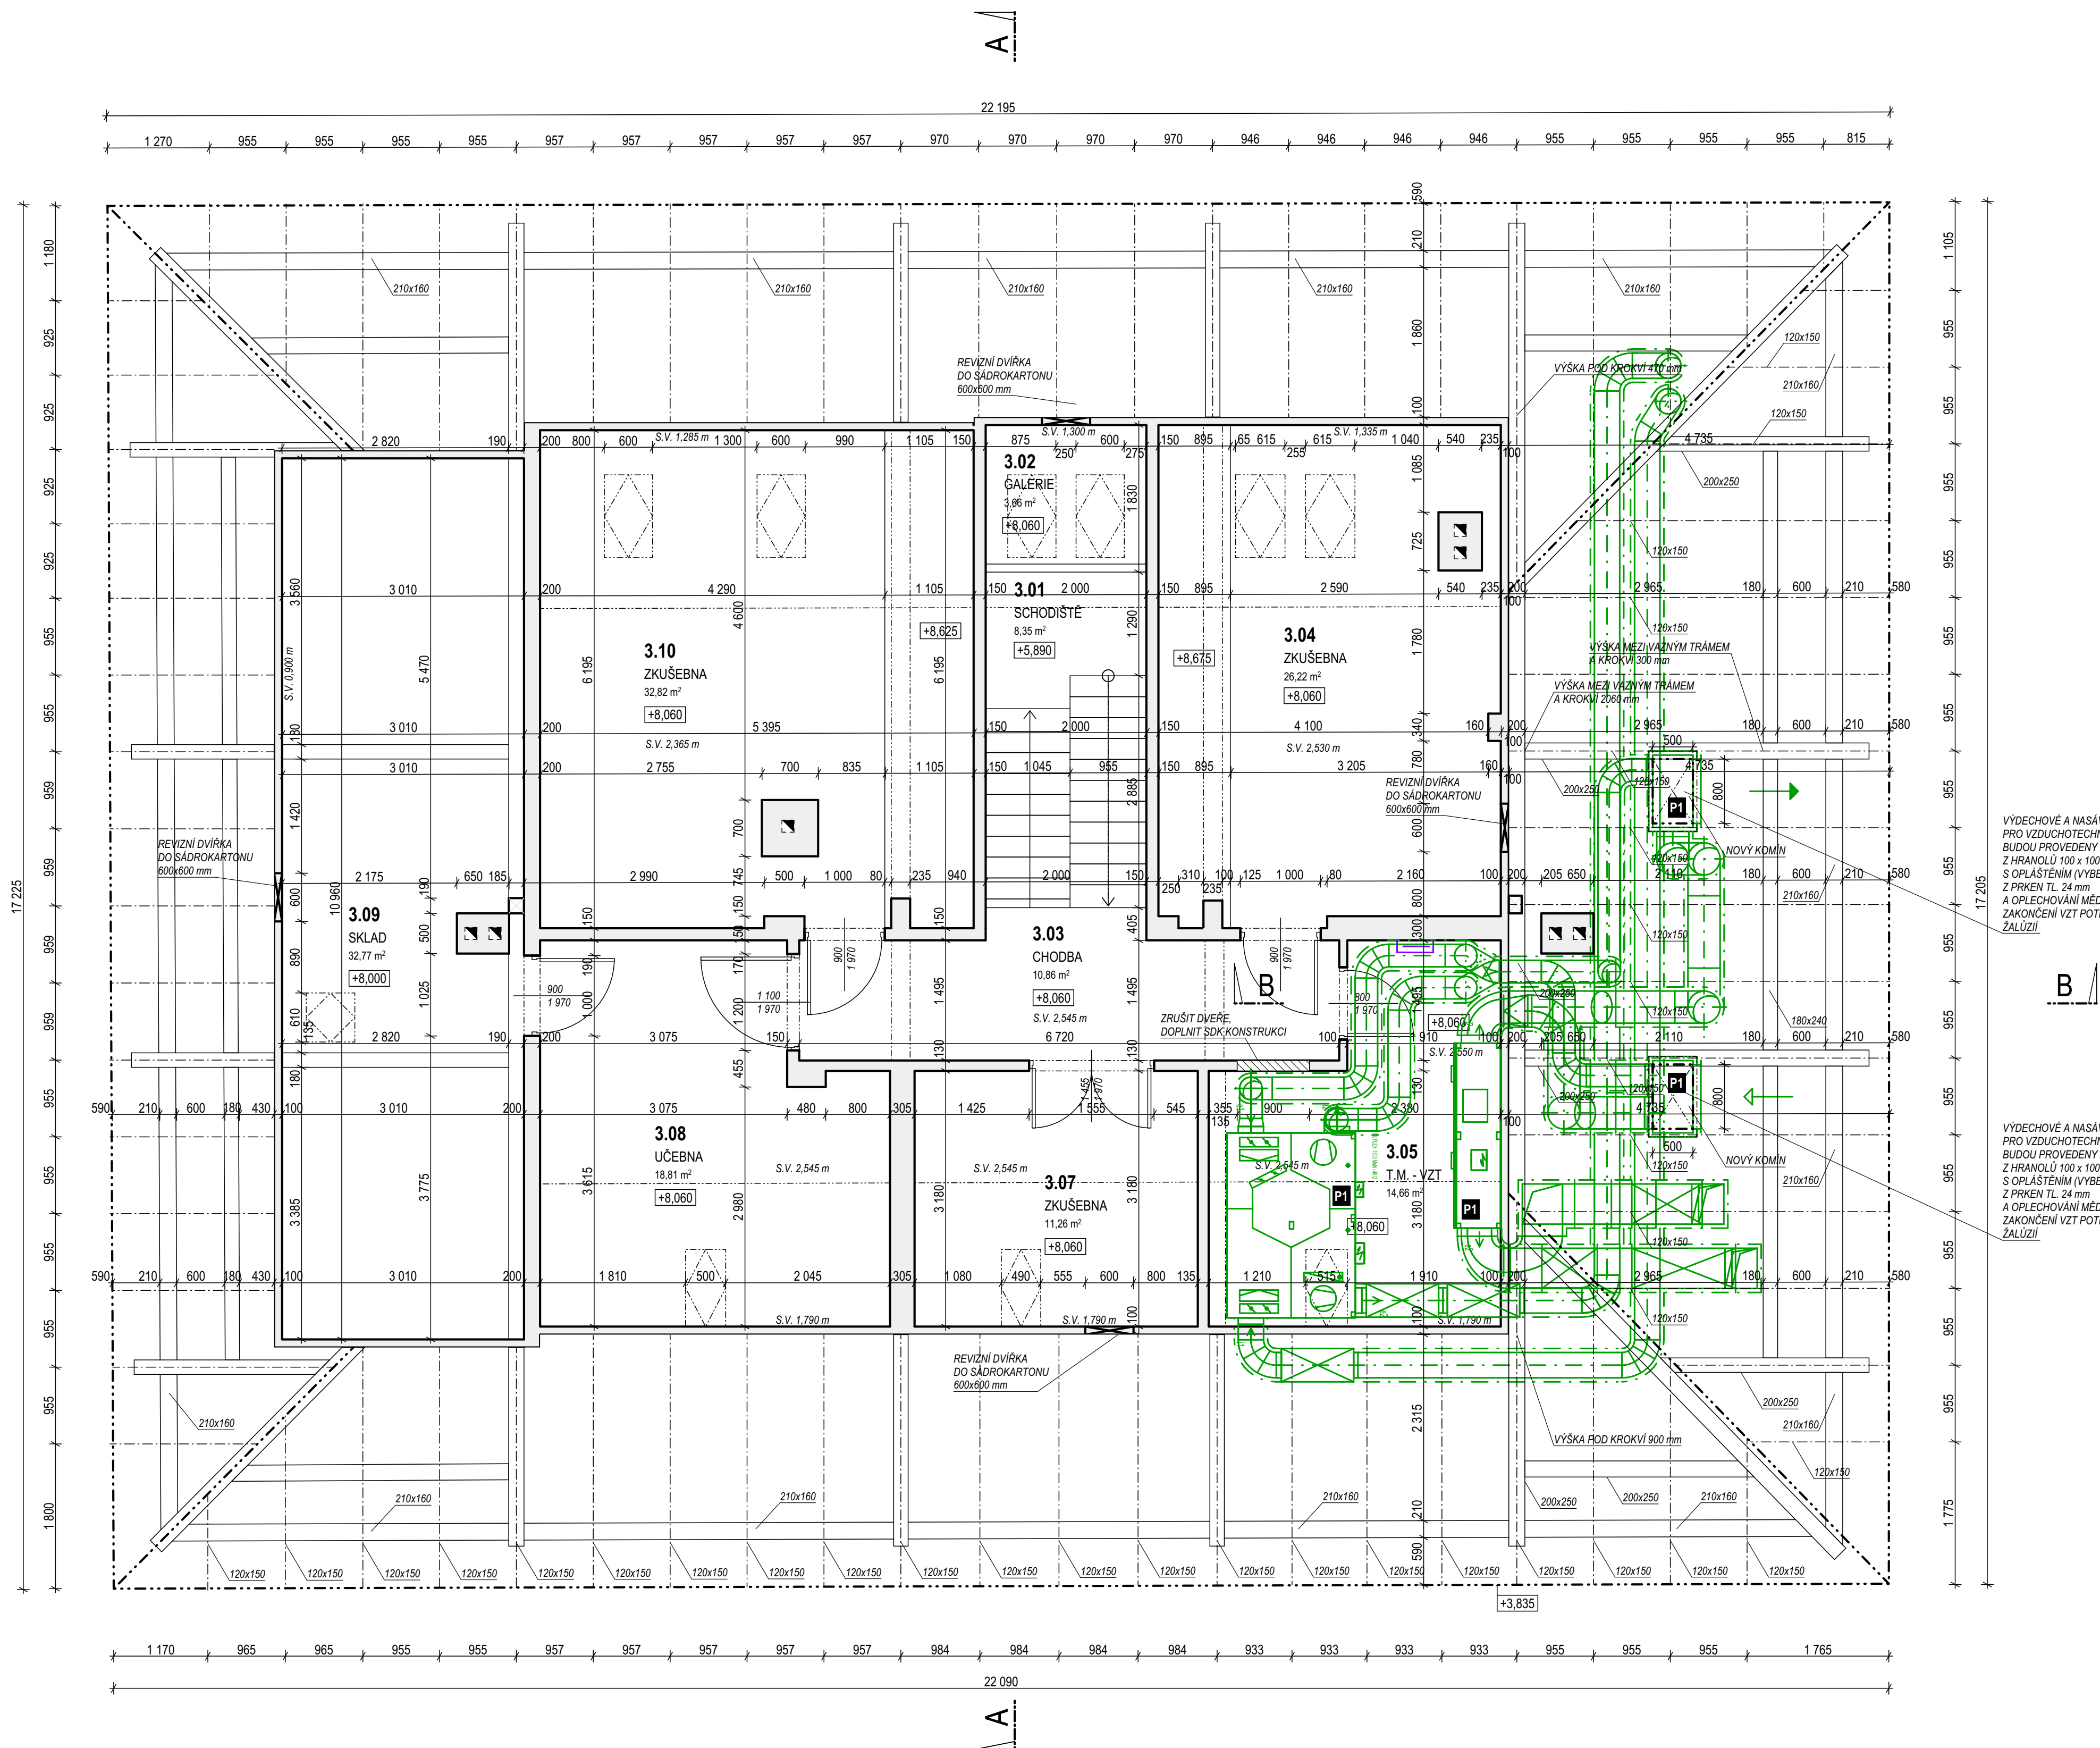

TABULKA MÍSTNOSTÍ:

Č. M.	MÍSTNOST	PLOCHA	PODLAHA	OZN. PDL.	STĚNY	STROP	POZN.
3.01	SCHODIŠTĚ	8,35	KAMENNÁ DĚLAŽBA	STÁVAJÍCÍ	VÁP. CEM. OM.	LAMELY	
3.02	GALERIE	3,66	KERAMICKÁ DĚLAŽBA	STÁVAJÍCÍ	VÁP. CEM. OM.	LAMELY	
3.03	CHODBA	10,86	KERAMICKÁ DĚLAŽBA	STÁVAJÍCÍ	VÁP. CEM. OM. + AK. PAN.	VÁP. CEM. OM.	
3.04	ZKUSĚBNA	26,17	KOBEREC	STÁVAJÍCÍ	VÁP. CEM. OM. + AK. PAN.	VÁP. CEM. OM. + AK. PAN.	
3.05	T.M. - VZT	14,66	PVC	STÁVAJÍCÍ	VÁP. CEM. OM. SADRKARTON	VÁP. CEM. OM. SDRK	SOKL - PVC VYTAŽENO NA STĚNU + LÍŠTA
3.07	ZKUSĚBNA	11,21	KOBEREC	STÁVAJÍCÍ	VÁP. CEM. OM. + AK. PAN.	VÁP. CEM. OM.	
3.08	UČEBNA	18,75	KOBEREC	STÁVAJÍCÍ	VÁP. CEM. OM. + AK. PAN.	VÁP. CEM. OM.	
3.09	SKLAD	32,67	VINYL	STÁVAJÍCÍ	VÁP. CEM. OM.	VÁP. CEM. OM.	
3.10	ZKUSĚBNA	32,77	KOBEREC	STÁVAJÍCÍ	VÁP. CEM. OM. + AK. PAN.	LAMELY + AK. PAN.	

LEGENDA MATERIÁLŮ:

STÁVAJÍCÍ KONSTRUKCE
STĚNY - ZDIVO CPP
STROPY - KLENBY ZDĚNÉ, PŘÍP. DŘEVĚNÉ TRÁMOVÉ

LEGENDA KOORDINACE TZB:

- ELEKTRO
- VZDUCHOTECHNIKA
- KANALIZACE
- VODA

LEGENDA ČAR:


- NAVRHOVANÝ NÁBYTEK A ZAŘIZOVACÍ PŘEDMĚTY
- - - - - ROZMÍSTĚNÍ SVĚTEL
- - - - - ROZMÍSTĚNÍ AKUSTICKÝCH PANELŮ

POZNÁMKY:

- VE VNITŘNÍCH PROSTORECH BUDOV NASTAVOVÁNY NOVÉ SVĚTELNÉ ZDROJE A AKUSTICKÉ PANELE VE VÝZNAČNÝCH POZICÍCH, JEJICH POLOHA BUDE ROZMĚŘENA A DOOHLEDUŠENA V PRŮBĚHU REALIZACE
- SPODNÍ HRANA SVĚTEL A PANELE BUDE ZALCOVÁNA DO JEDNÉ ROVINY (S OHLEDEM NA RŮZNÉ VÝŠKY MÍSTNOSTI A KLENB) BUDE SPODNÍ HRANA OSAZENÁ TYPICKY 350 mm OD STROPU, PŘÍPADNĚ JINAK DLE NAVAZUJÍCÍCH STAVEBNÍCH KONSTRUKCÍ A INSTALACÍ TPS)
- VEŠKERÉ DŘÁŽKY A PROSTUPY STĚNAMI BUDOV FŘÉZOVÁNY NEBO JINAK UPRAVOVÁNY DLE TECHNOLOGICKÝCH POKYNŮ KONKRÉTNÍHO DODAVATELE SYSTÉMU
- VNĚŠNÍ OKHY STĚN BUDOV OPATŘENY PODOMKOVÝMI HLINÍKOVÝMI LIŠTAMI
- VEŠKERÉ NAPOJENÍ KONSTRUKCÍ S RŮZNÝM PŮVRCHEM (BETON V ZVOKU) BUDE PŘETAŽENO SKLOTEXTLINÍ SÍTOVINO BUDE TAK ELIMINOVÁN VNITŘNÍ ZPŮSOBEM ROZDÍLNÝMI VLASTNOSTI JEDNOTLIVÝCH MATERIÁLŮ
- JADROVÉ OMÍTKY BUDOU PO PROVEDENÍ INSTALACÍ OPRAVENY, STĚNY A STROPY S MINERÁLNÍM PŮVRCHEM BUDOU NÁSLEDNĚ KOMPLETNĚ PŘESTUKOVÁNY
- V PROSTORECH S TZV. MOKRÝM PROVOZEM BUDOU POU KERAMICKÝ OBLAD POUŽITÝ STĚRKOVÉ HYDROIZOLACE ZPRAVOVÁNÉ DLE TECHNOLOGICKÝCH POKYNŮ KONKRÉTNÍHO DODAVATELE SYSTÉMU
- STĚRKOVÉ HYDROIZOLACE BUDOU VYTÁŽENY NA STĚNU MIN. 500 mm, V MÍSTĚ OSAZENÍ SPRCHOVÉHO KOUTU BUDOU NA CELOU VÝŠKY OBLADU
- PODLAHY A JEJICH PŮVRCHY BUDOU ŘEŠENY DLE TECHNOLOGICKÝCH POKYNŮ KONKRÉTNÍHO DODAVATELE PODLAHOVÝCH SYSTÉMŮ
- KONKRÉTNÍ TVAR, BARVU A SPÁROREZ DEFINUJE TECHNICKÁ ZPRÁVA PROJEKTU A BUDE DOOHLEDUŠENA PROJEKNTANTEM PŘED REALIZACÍ
- ROZVODY TVR (VODY, KANALIZACE, VZDUCHOTECHNIKY A ELEKTROINSTALACE) JSOU SOUČÁSTÍ TĚTO PROJEKTOVÉ DOKUMENTACE
- ROZMĚRY ROZVADĚČŮ TZV. UPŘESNÍ DODAVATELSKÁ FIRMA, ROZMĚRY JSOU ORIENTAČNĚ, PŘED ZNĚNÍM OVĚRIT, ABY SE ROZVADĚČE VEŠLY DO KONSTRUKCE STĚN. VEŠKERÉ VNITŘNÍ ODPAKY OBLATIL HLUK TLUMÍCÍ IZOLACÍ
- PŘED VÝROBOU VEŠKERÝCH PSV JE NUTNÉ ZMĚŘIT SKUTEČNÉ ROZMĚRY STAVBY
- POŽÁRNÍ BEZPEČNOSTNÍ ŘEŠENÍ STAVBY JE ČÁSTEČNĚ NAZNAČENO V PODOBĚ POPISŮ POŽÁRNÍCH ODOLNOSTÍ VE STAVEBNÍCH VÝKRESECH
- VEŠKERÉ ZABUDOVÁNÍ VÝROBKŮ A ŘEMESLNÉ PRÁCE SE BUDOU ŘÍDIT PRODEJNÍ KVALITOU A ŘEMESLNÝMI ZVYKLOSTMI PŘI PODŘZENÍ TECHNOLOGICKÝCH KÁŽNÍ A PRACOVNÍCH POSTUPŮ V NEJVÝŠÍM MOŽNÉM MÍŘE

POZNÁMKY :

- p1** V VZDUCHOTECHNICKÉ JEDNOTKY BUDE NA VYZNAČENÝCH MÍSTĚCH PROVEDEN ODVOD KONDENZÁTU DLE TECHNIČNÝCH POŽADAVKŮ DODAVATELE. JEDNOTKY A PROJEKT V VZDUCHOTECHNIKY, NÁPOJOVACÍM BODEM KANALIZACE BUDE ODPAD V UMYVADLA O PATRO NIŽE (JUTNO DOHLEDAT PŘESNOU POLOHU PŘED REALIZACÍ A PODLE TOHO NAVRHNOUT ŘEŠENÍ ODVODU KONDENZÁTU)

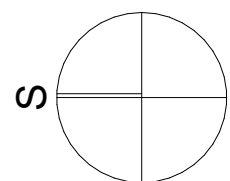

$\pm 0,000$ = STÁVAJÍCÍ ÚROVEŇ PODLAHY 1.NP

Autor projektu:		Ing. Pavel Kubík	PROJEKČNÍ KANCELÁŘ Ing. Pavel KUBÍK s.r.o. autORIZOVANÝ STAVEBNÍ INŽENÝR
Projektant:		Ing. Pavel Kubík	
Vyracoval:		Ing. arch. Jan Müller	
Kraj :		M.Ú. : Chlumec nad Cidlinou	
Investor : Město Chlumec nad Cidlinou Klicperovo náměstí 64, Chlumec nad Cidlinou I, 503 51 Chlumec nad Cidlinou			
Akce :		ZÁKLADNÍ UMĚLECKÁ ŠKOLA na pozemku parc. č. st. 110, k. ú. Chlumec nad Cidlinou ARCHITEKTONICKO - STAVEBNÍ ŘEŠENÍ	
Výkres :		PŮDORYS PODKROVÍ - NOVÝ STAV	
		Vrcholové číslo 616, 503 51 CHUMEC nad CIDLINOU IČO 278 25 941, DIČ CZ 027762614 tel.: 606 281 511 e-mail: ing.pavel.kubik@post.cz	Číslo zakázky : Stupeň PD : Datum : Dátum : Formát :
		DPS 02/2025 1:50 8 x A4	Číslo výkresu : D.1.1.2.1.09